


PLAN CADASTRAL  
JUDET IALOMITA, UAT SCANTEIA  
Sectorul Cadastral 16

Spre publicare  
Scara 1:1000  
Sistem de proiectie "STEREO '70"  
- Plansa 5 -


SCHITA DE RACORDARE A PLANSELOR

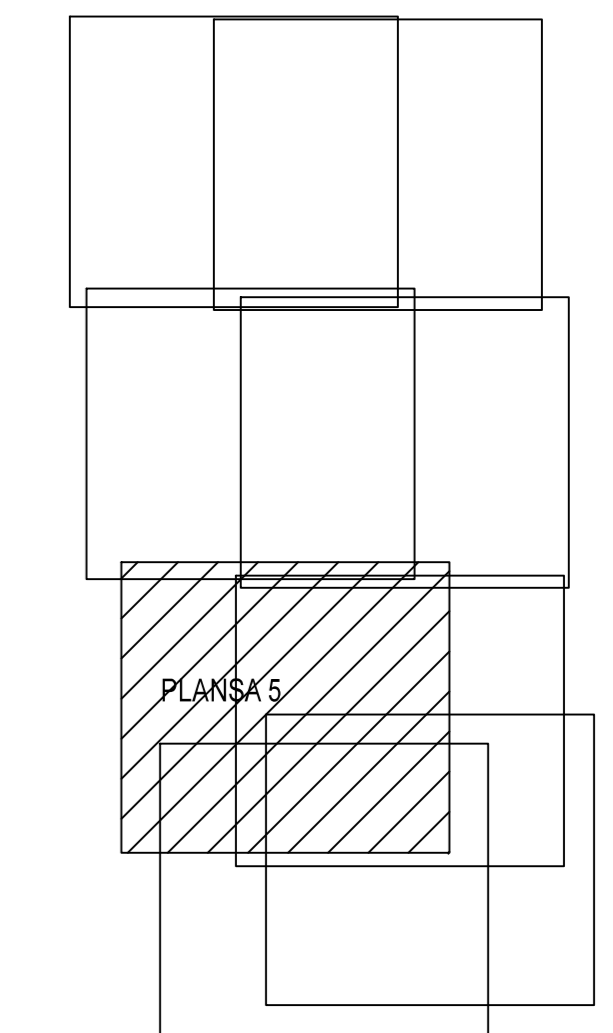

LEGENDA

- Limită IMOBIL
- Limită CONSTRUCTIE
- Limită SECTOR
- Limită UAT
- Limită INTRAVILAN
- Limită TARLA
- Număr SECTOR
- ID IMOBIL
- Număr TARLA
- Toponimie
- NUMAR POSTAL

SCHITA DISPUNERII SECTORULUI CADASTRAL

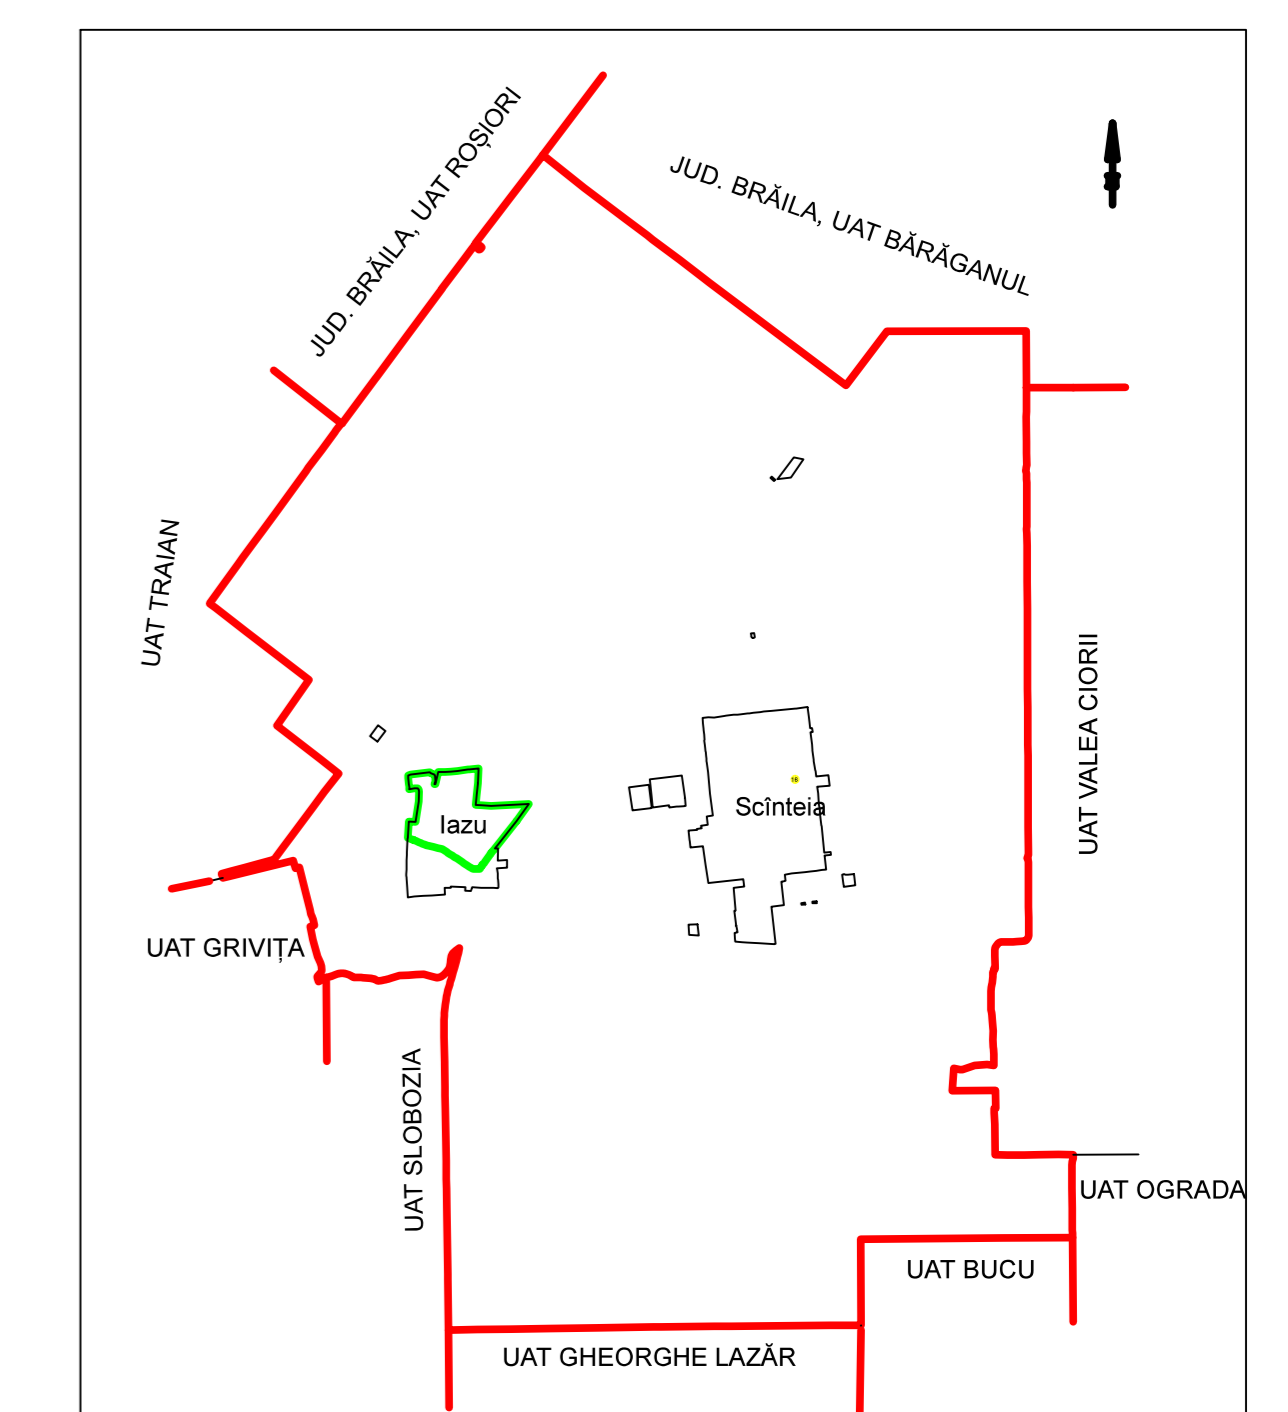

Executant  
SC SYSCAD SOLUTIONS SRL  
Planşa 5 din 5  
Data:

