


**PLAN CADASTRAL**  
**JUDET IALOMITA, UAT SCANTEIA**  
 Sectorul Cadastral 16

Spre publicare  
 Scara 1:1000  
 Sistem de proiectie "STEREO '70"  
 - Plansa 6 -


SCHITA DE RACORDARE A PLANSELOR

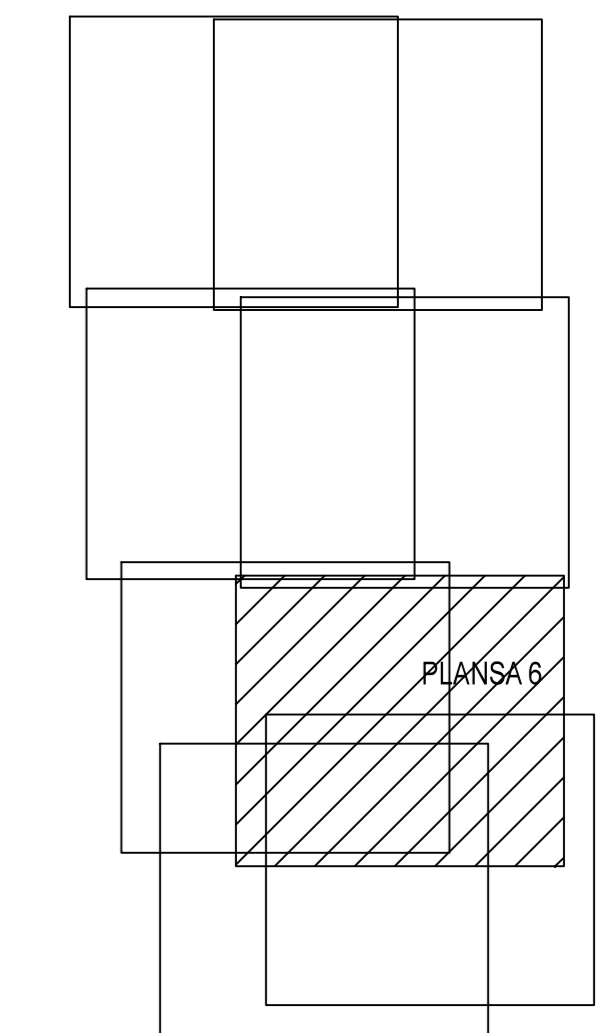

**LEGENDA**

	Limită IMOBIL
	Limită CONSTRUCTIE
	Limită SECTOR
	Limită UAT
	Limită INTRAVILAN
	Limită TARLA
	Număr SECTOR
489	ID IMOBIL
T1	Număr TARLA
DE 7	Toponimie
7	NUMAR POSTAL

SCHITA DISPUNERII SECTORULUI CADASTRAL

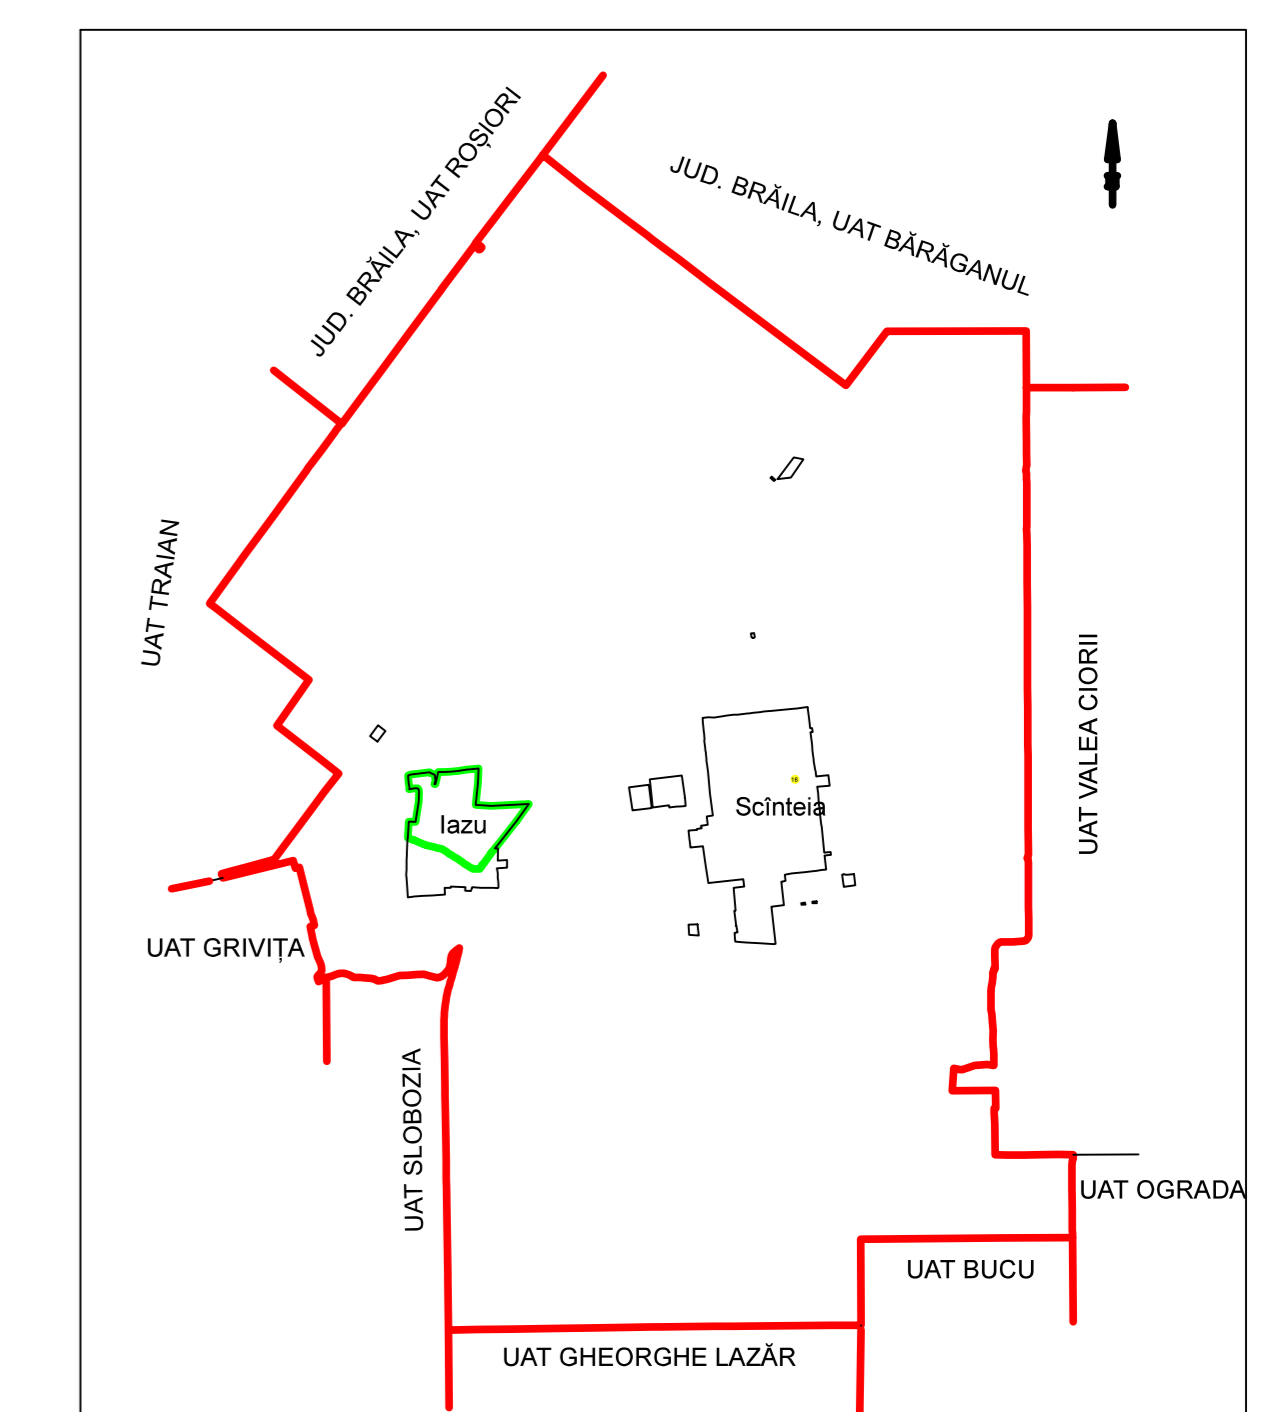

Executant  
 SC SYSCAD SOLUTIONS SRL  
 Strada Liviu Ciocanilor  
 Ialomița

