


PLAN CADASTRAL
JUDET IALOMITA, UAT SCANTEIA
 Sectorul Cadastral 16

Spre publicare
 Scara 1:1000
 Sistem de proiectie "STEREO '70"
 - Plansa 7 -


SCHITA DE RACORDARE A PLANSELOR

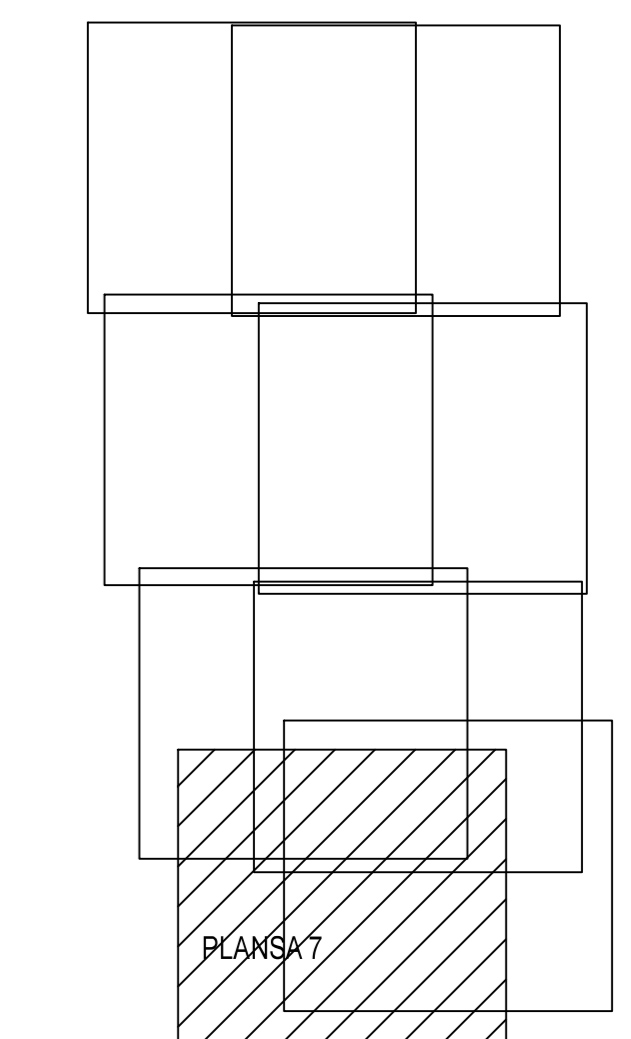

LEGENDA

- Limită IMOBIL
- Limită CONSTRUCTIE
- Limită SECTOR
- Limită UAT
- Limită INTRAVILAN
- Limită TARLA
- Număr SECTOR
- 489 ID IMOBIL
- T1 Număr TARLA
- DE 7 Toponimie
- 7 NUMAR POSTAL

SCHITA DISPUNERII SECTORULUI CADASTRAL

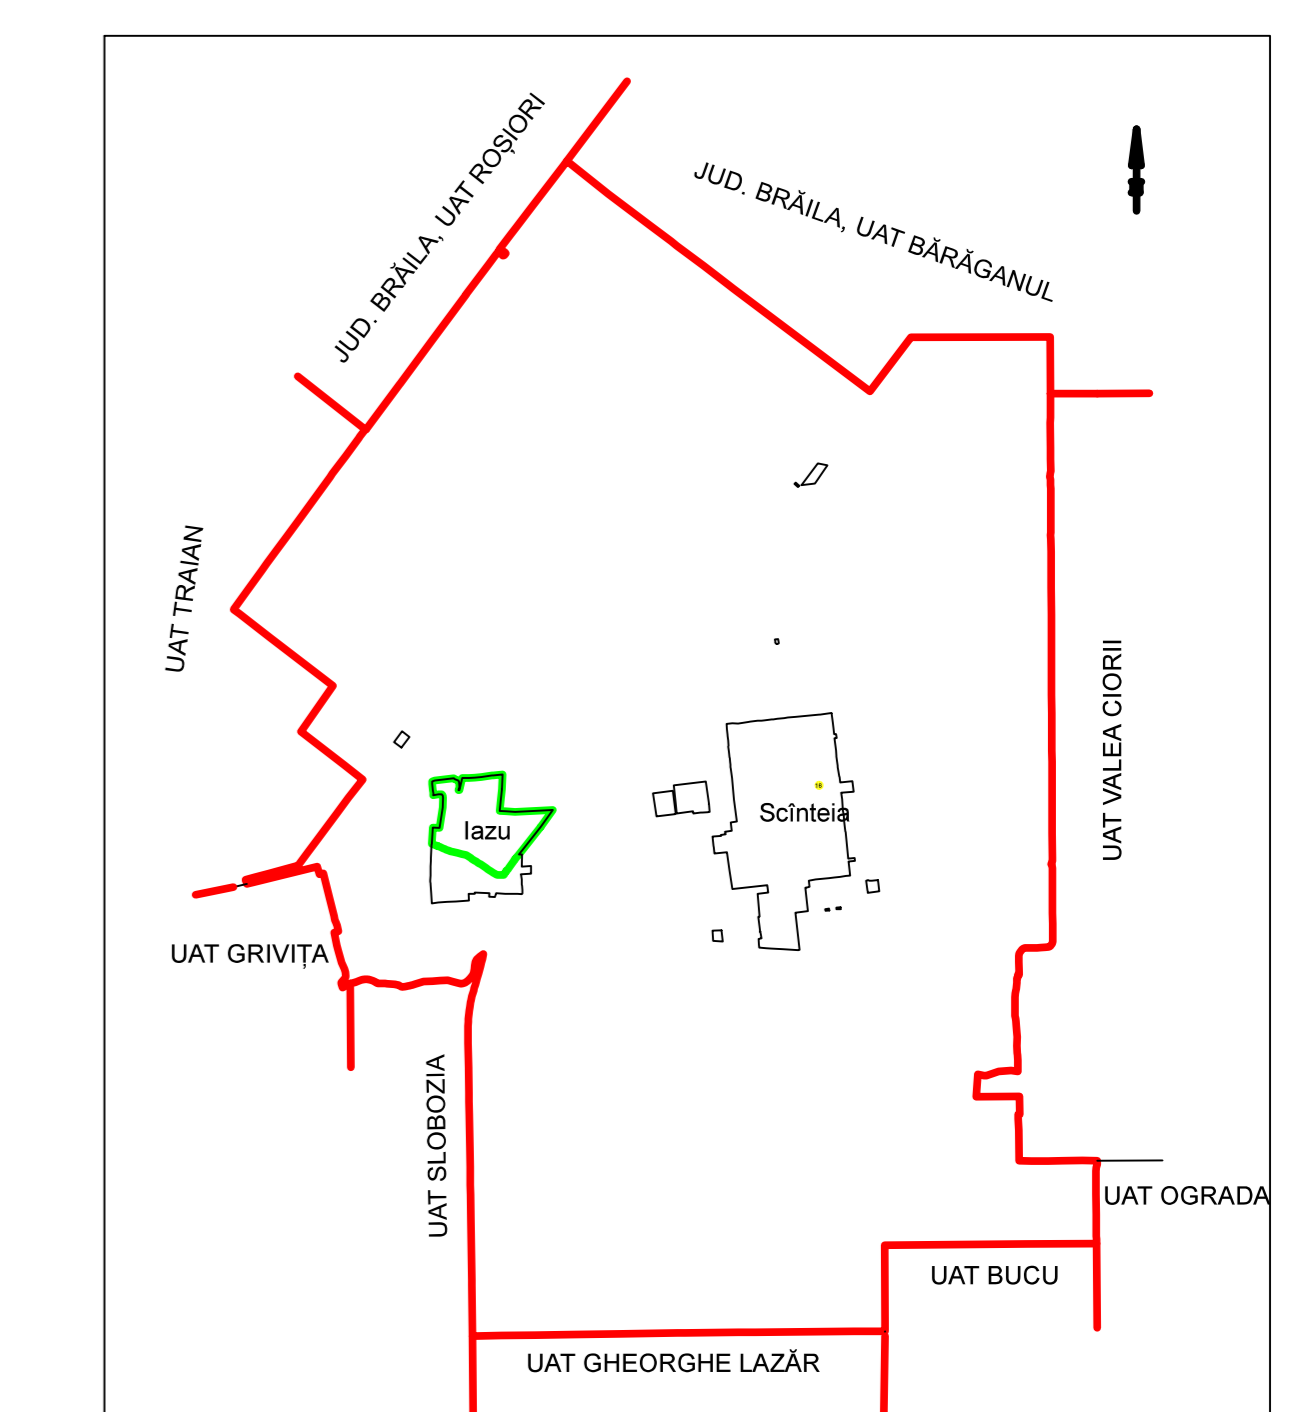

Executant
 SC SYSCAD SOLUTIONS SRL
 Strada L. E. Ceaușescu
 Data: _____

