


PLAN CADASTRAL

JUDET IALOMITA, UAT SANTEIA

Sectorul Cadastral 17

Spre publicare
 Scara 1:1000
 Sistem de proiectie "STEREO '70"
 - Plansa 1 -


SCHITA DE RACORDARE A PLANSELOR

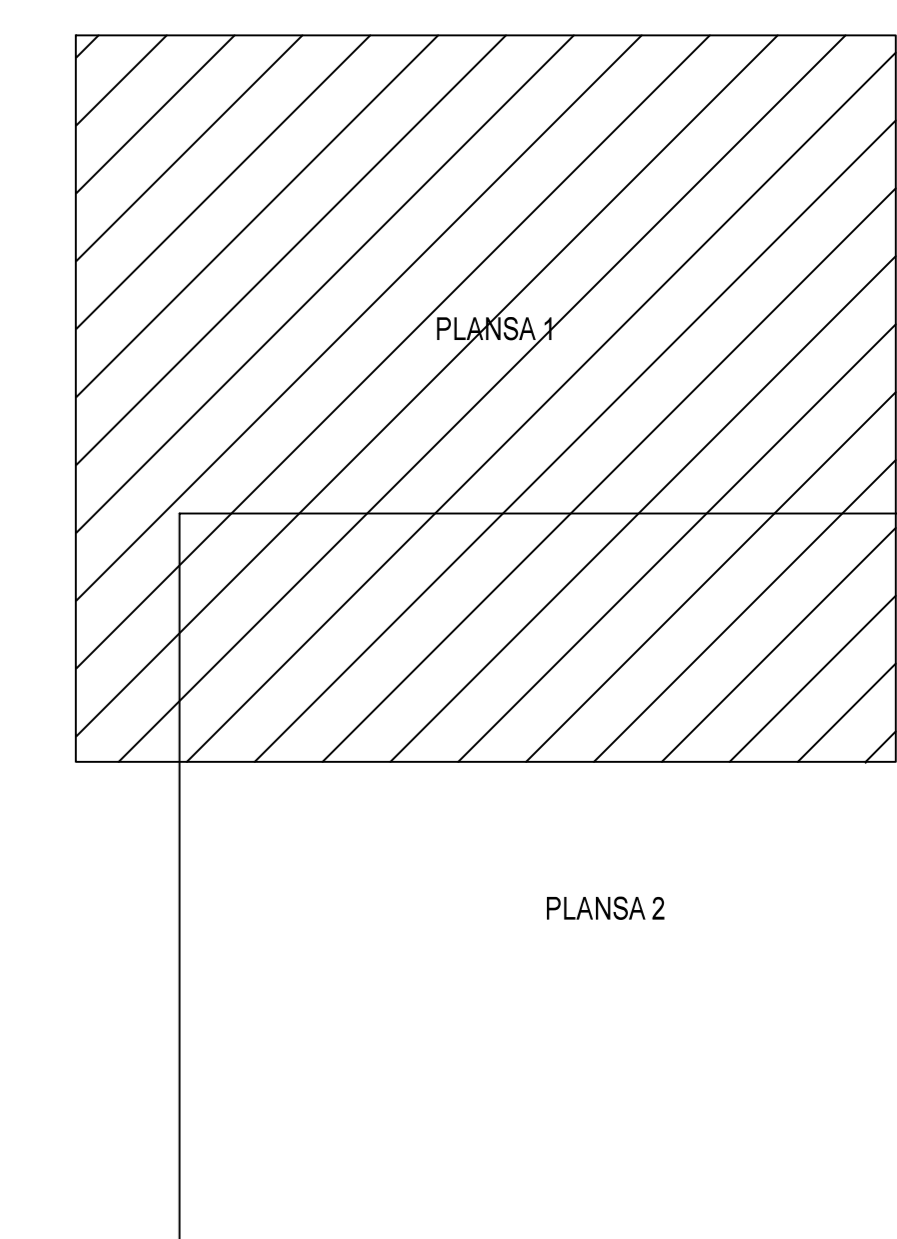

LEGENDA

- Limită IMOBIL
- Limită CONSTRUCTIE
- Limită SECTOR
- Limită UAT
- Limită INTRAVILAN
- Limită TARLA
- Număr SECTOR
- ID IMOBIL
- T1 Număr TARLA
- DE 7 Toponimie
- 7 NUMAR POSTAL

SCHITA DISPUNERII SECTORULUI CADASTRAL

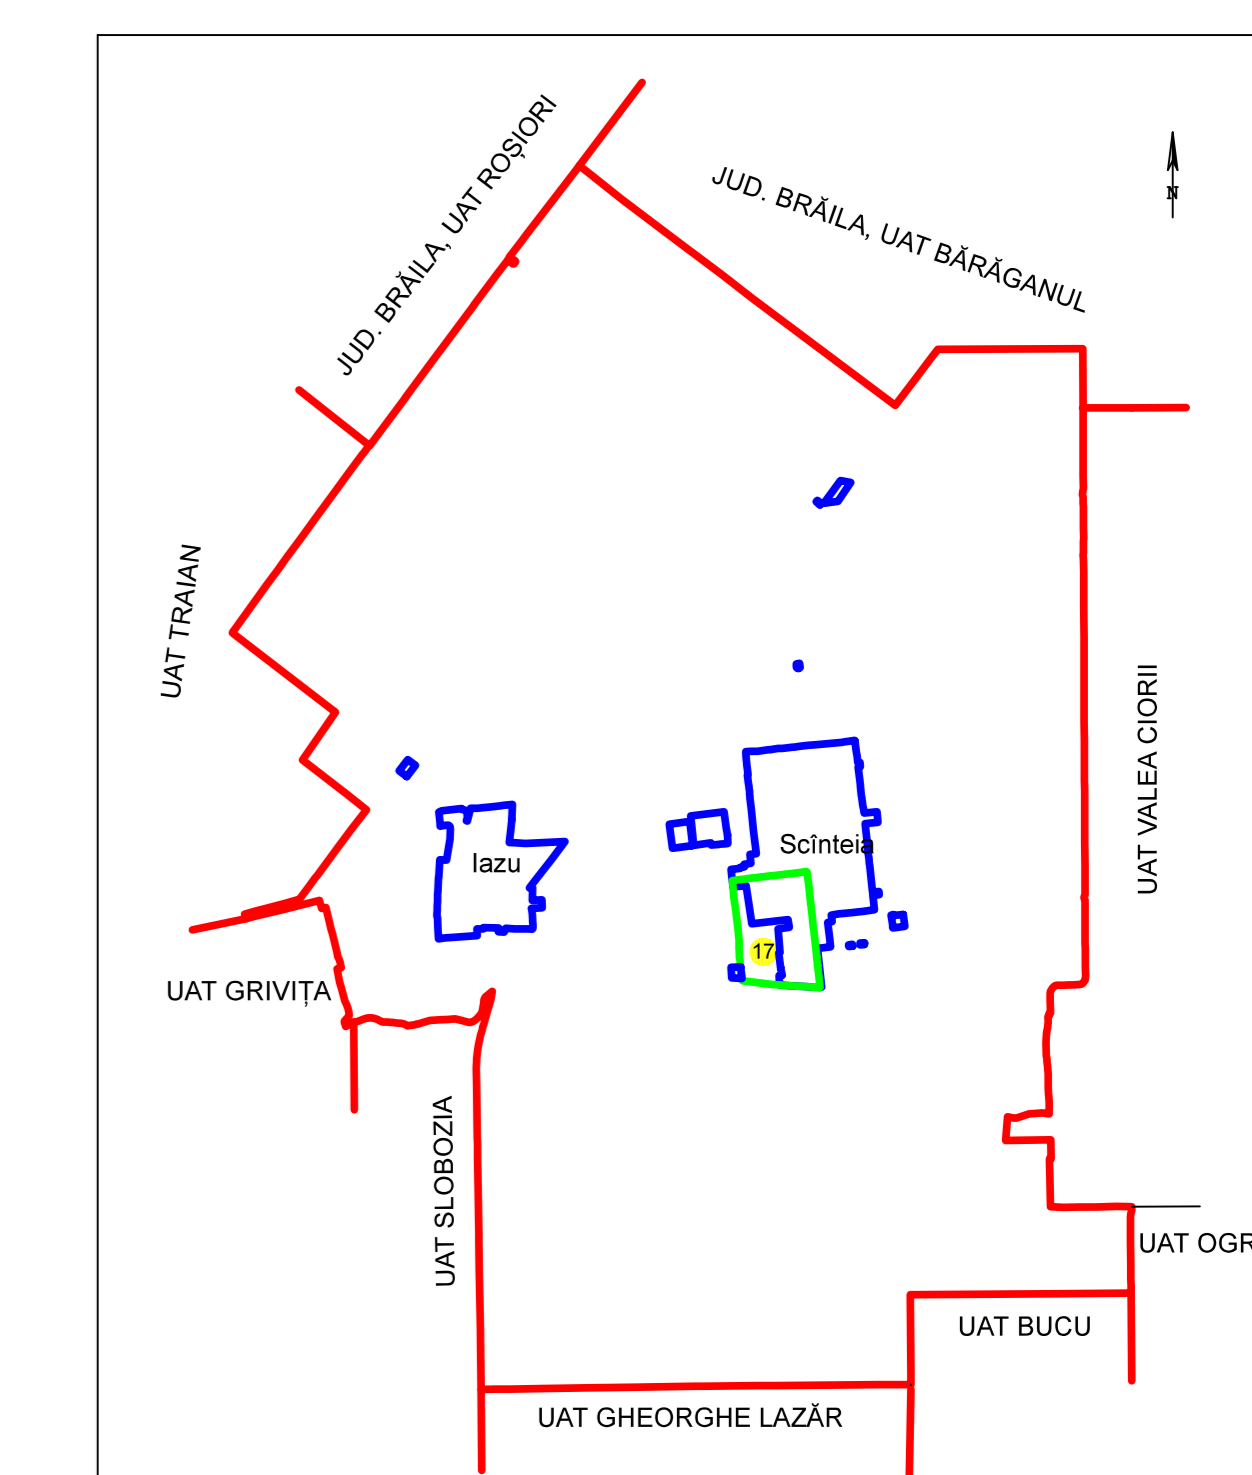

Executant
 SC SYSCAD SOLUTIONS SRL
 Firma Liviu Cendrea
 Data:

