


**PLAN CADASTRAL**  
**JUDET IALOMITA, UAT VALEA CIORII**  
 Sectorul Cadastral 3

Spre publicare  
 Scara 1:2000  
 Sistem de proiectie "STEREO '70"  
 - Plansa 1 -

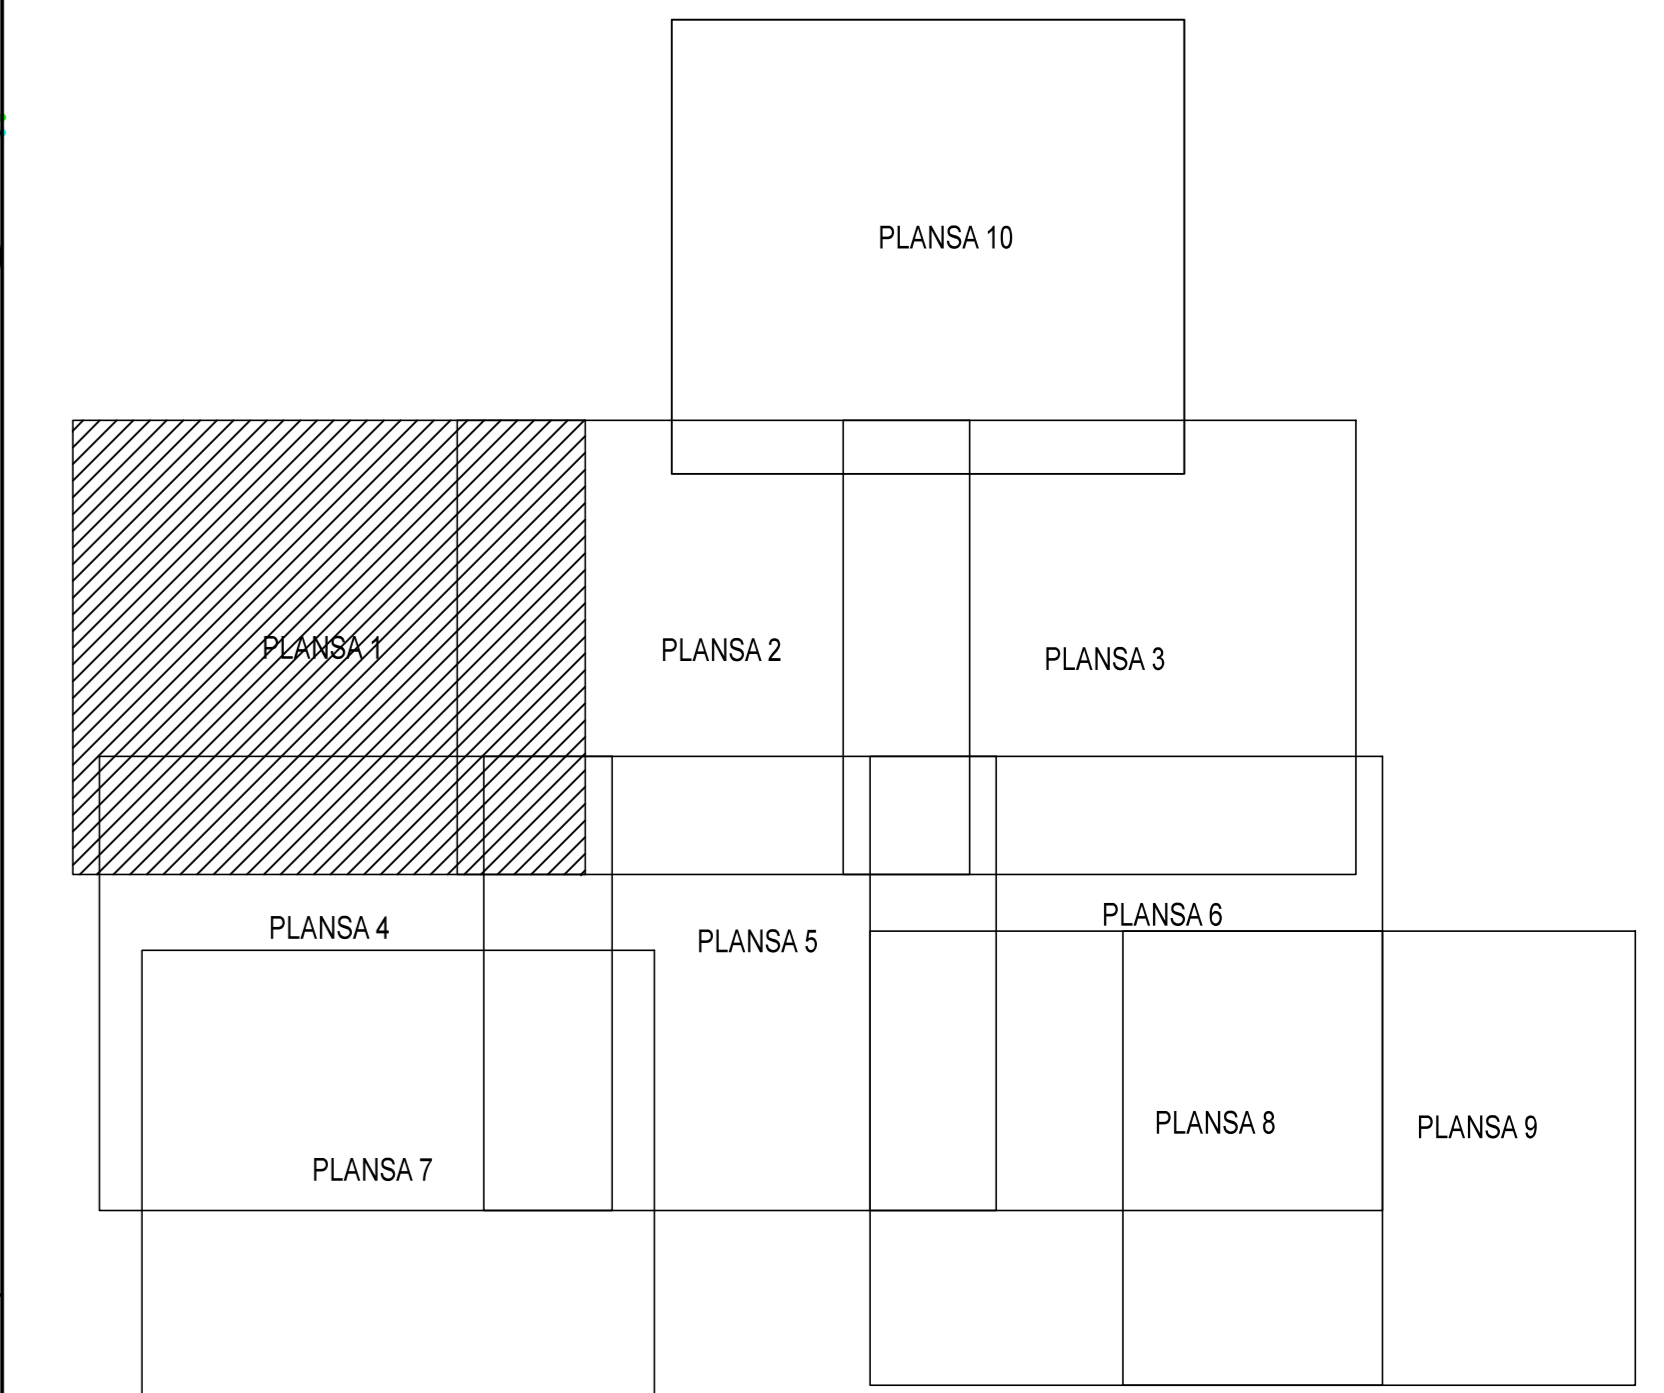


SCHITA DE RACORDARE A PLANSELOR



**LEGENDA**

	Limită IMOBIL
	Limită SECTOR
	Limită UAT
	Limită INTRAVILAN
	Limită TARLA
	Număr SECTOR
489	ID IMOBIL
T1	Număr TARLA
DE 7	Toponimie

SCHITA DISPUNERII SECTORULUI CADASTRAL

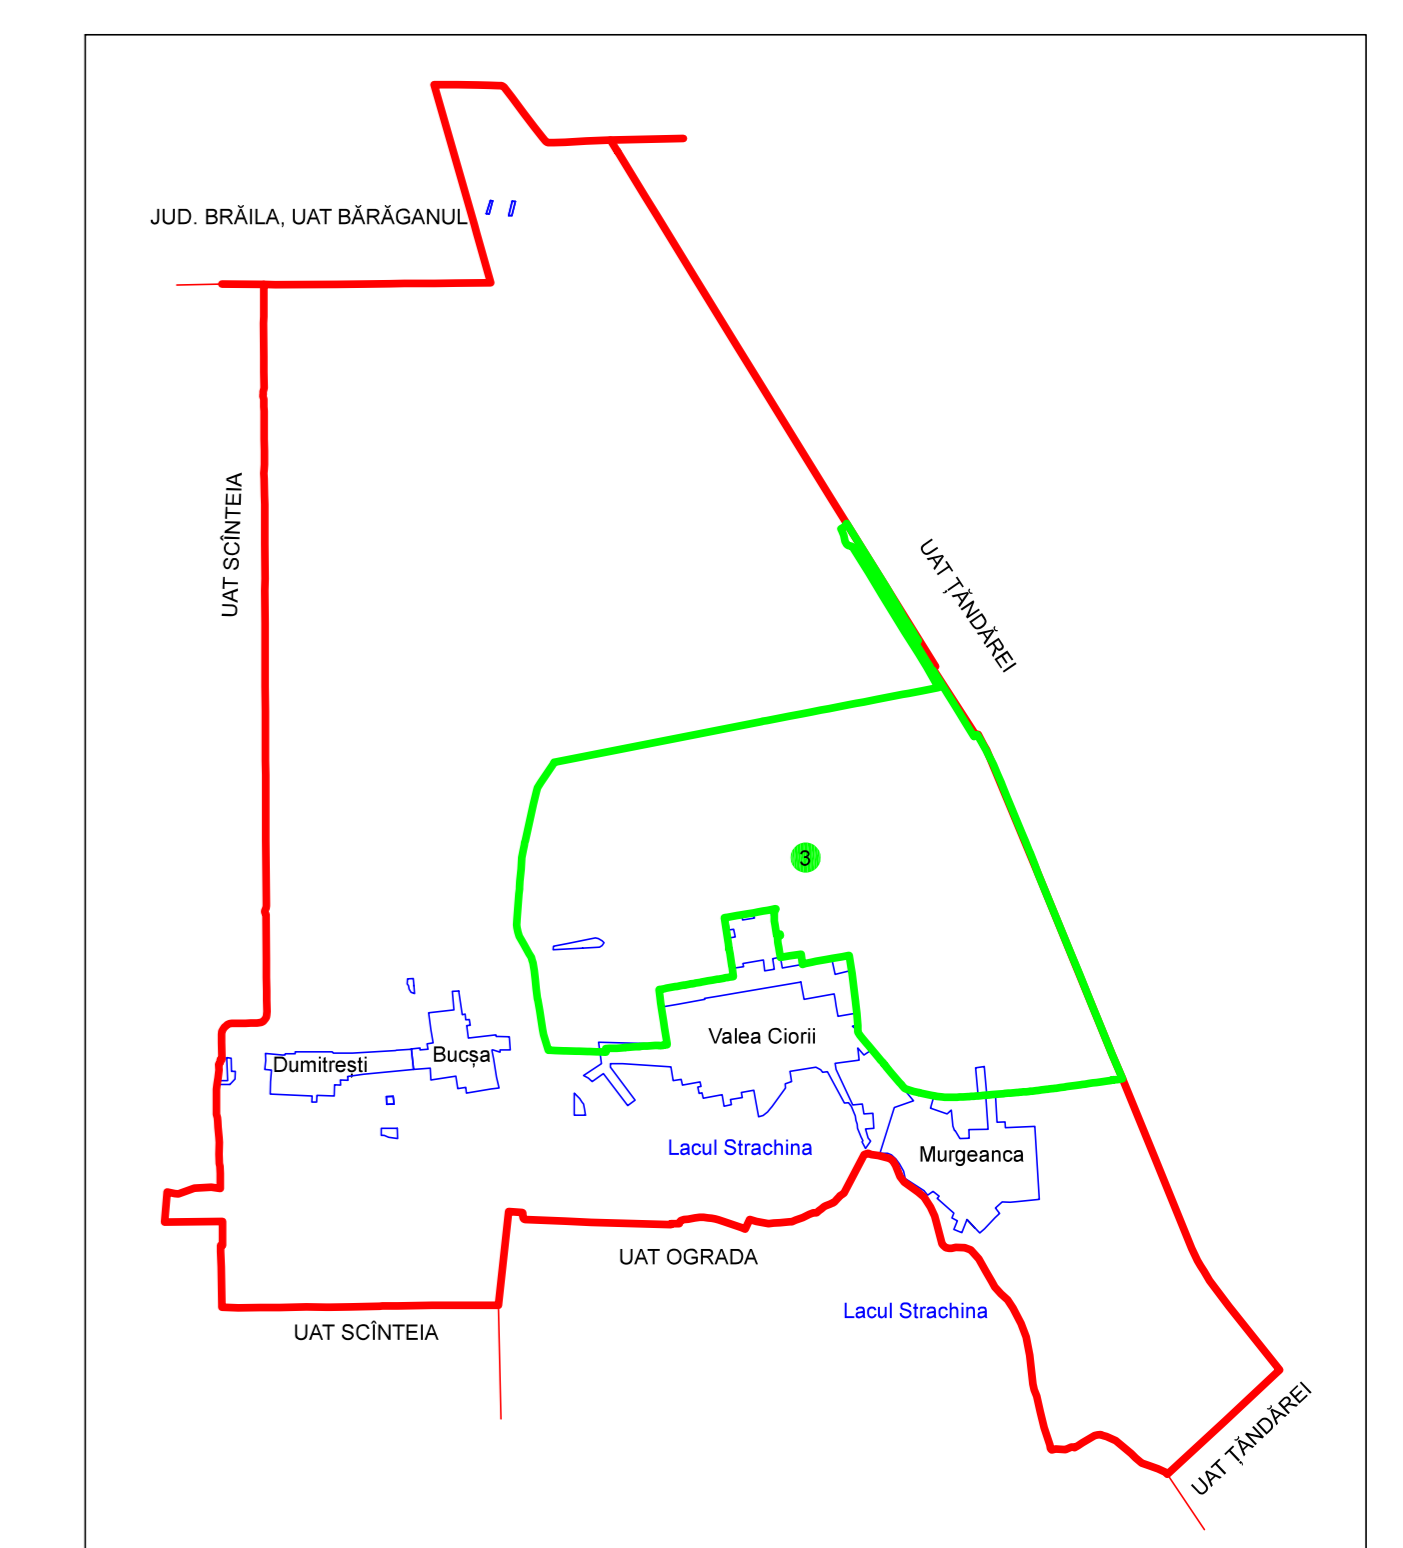

Elaborat de:  
 SC SYSCAD SOLUTIONS SRL  
 Strada Liviu Ciocaneli  
 Data: \_\_\_\_\_

