

PLAN CADASTRAL
JUDEȚ IALOMITA, UAT VLADENI
Sectorul Cadastral 4
Spre publicare
Scara 1:2000
Sistem de proiecție "STEREO '70"
- Plansa 15 -

Schița de racordare a planșelor


Plansa 1	Plansa 2	Plansa 3	Plansa 4
Plansa 5	Plansa 6	Plansa 7	Plansa 8
Plansa 9	Plansa 10	Plansa 11	Plansa 12
Plansa 13	Plansa 14	Plansa 15	Plansa 16
Plansa 17	Plansa 18	Plansa 19	Plansa 20
Plansa 21	Plansa 22		



Legendă

- Limită sector
- Limită UAT
- Limită intravilan
- Limită imobil
- Limită construcții
- Limită tarla
- 4 Număr sector
- 6169 Număr imobil
- 6169-CI Număr construcții
- 270 Număr tarla
- De 2612/1 Toponimie

Schița dispunerii sectorului cadastral

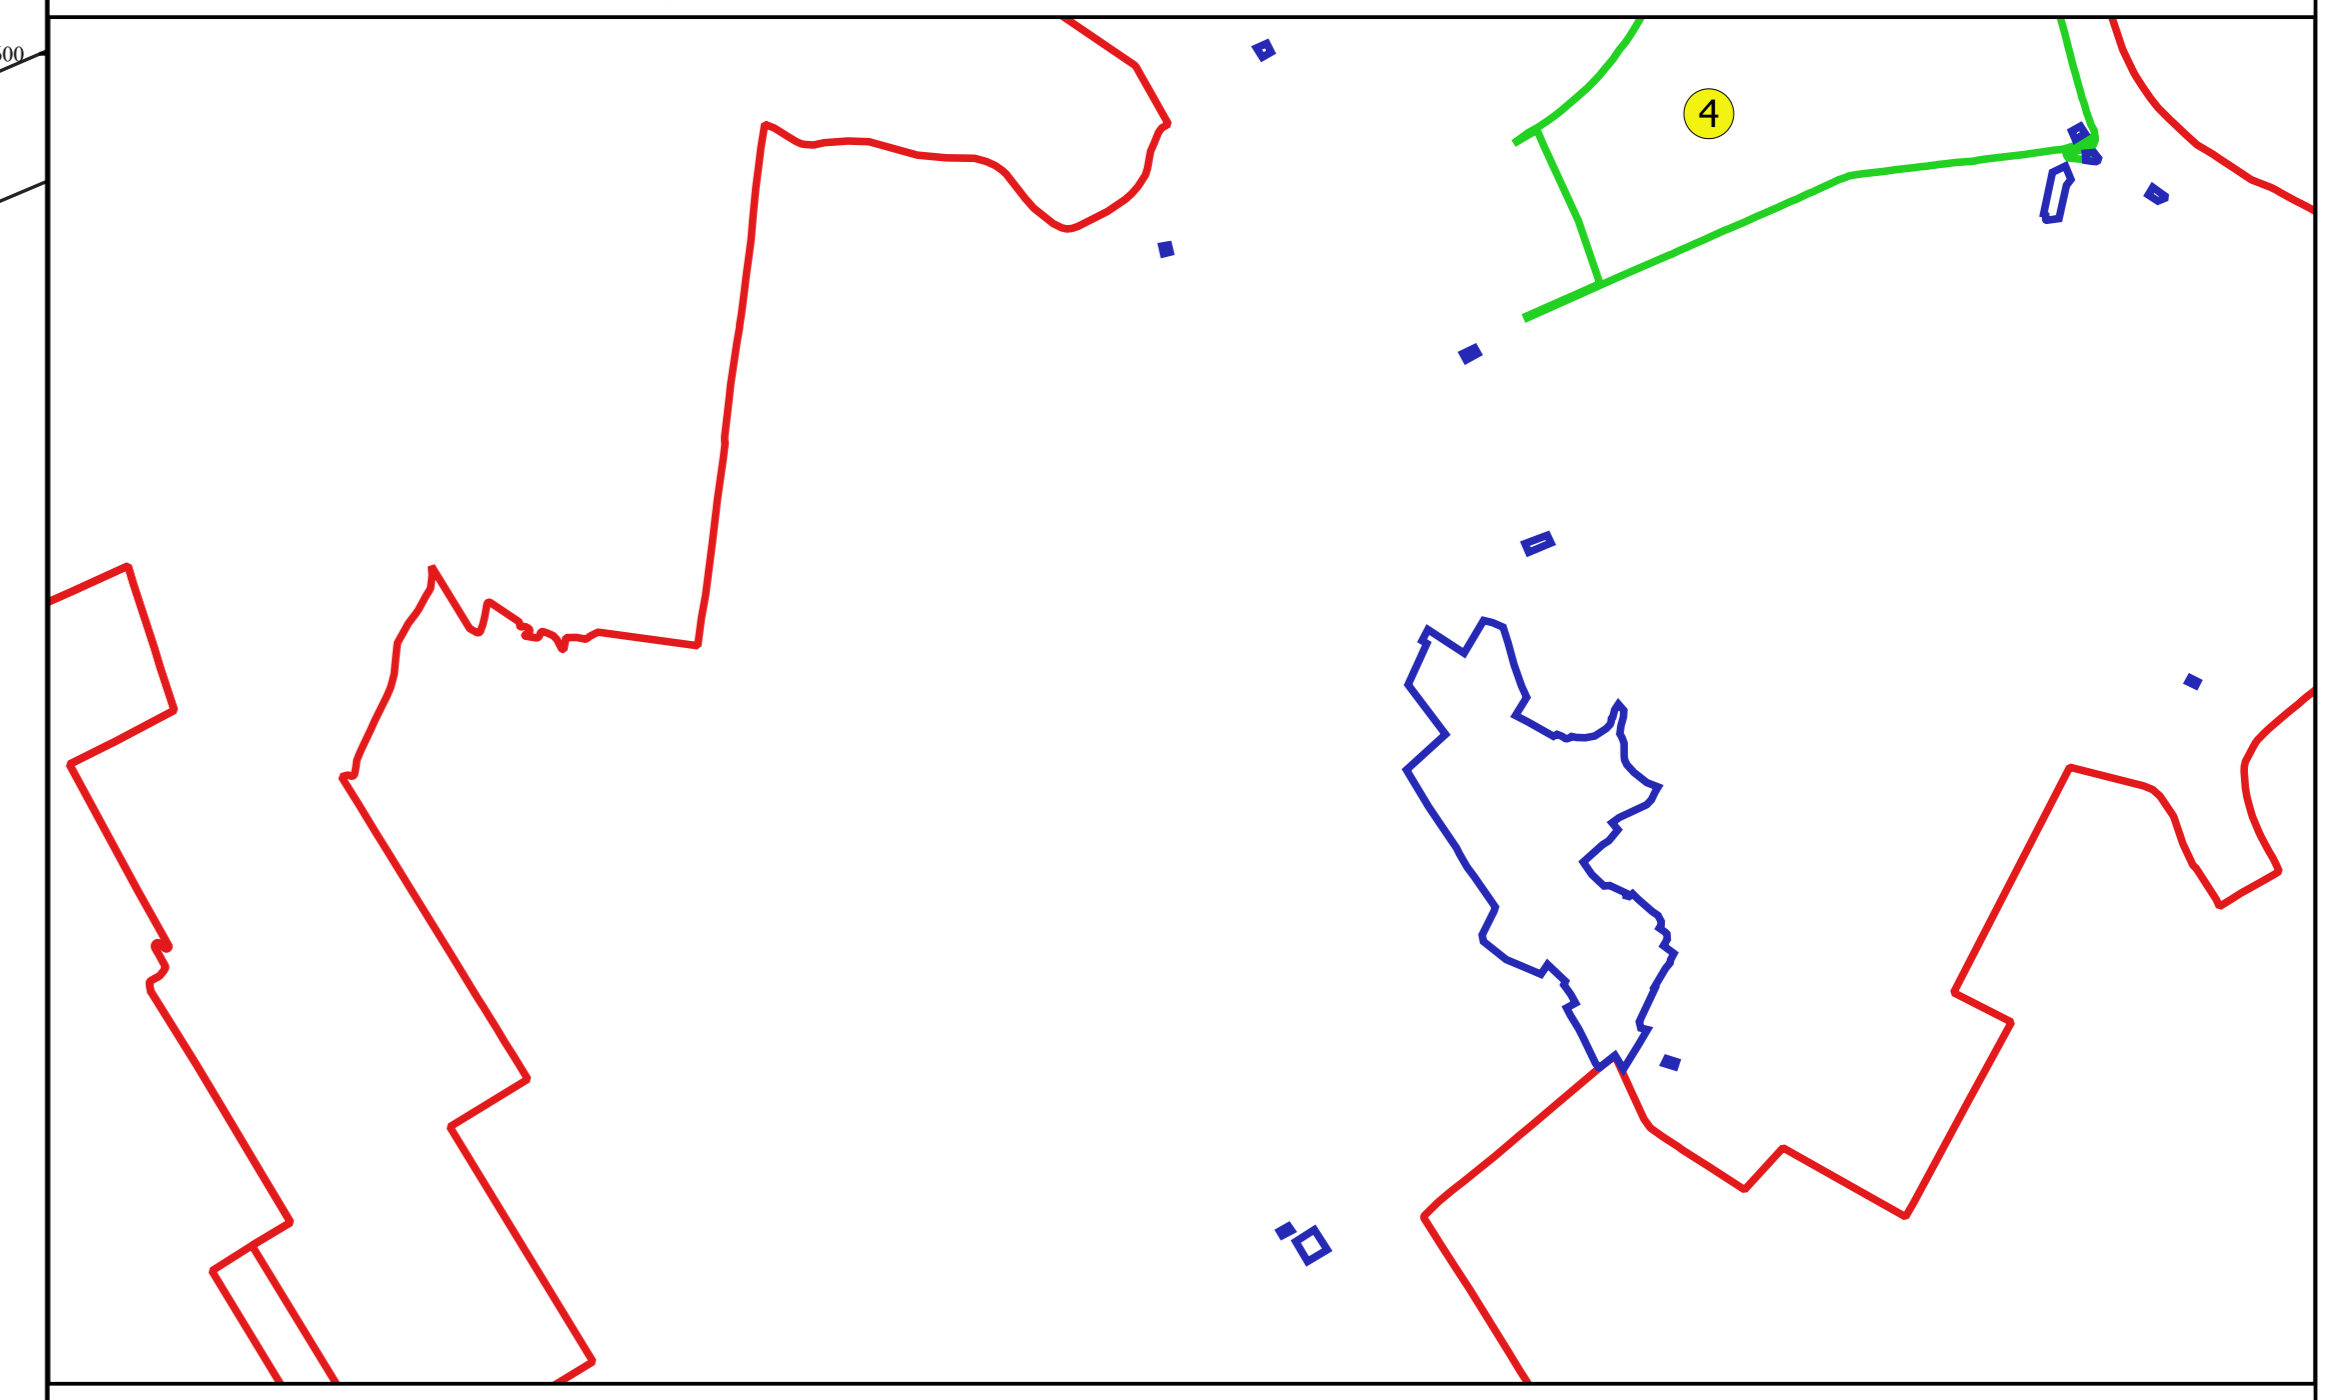

Proiectant
 Ing. GEORGHE CĂLĂȘTEȘU
 Ing. NELIU ALEXANDRU
 NELA
 Băneasa