





PLAN CADASTRAL
UAT: SCOBINȚI, JUD. IAȘI, Sectorul Cadastral nr. 14
Scara 1:2000
Sistem de proiecție STEREO 1970

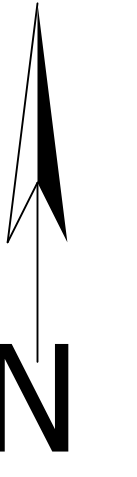

Schema cu racordarea a planselor

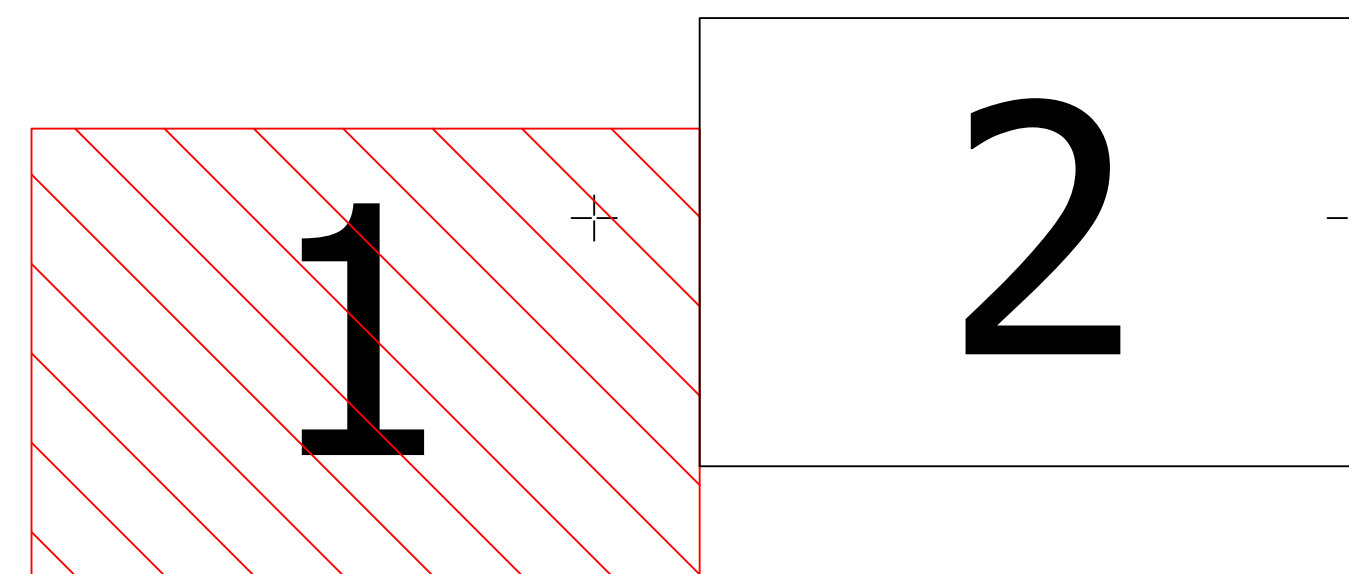

Schiță cu dispunerea sectorului:

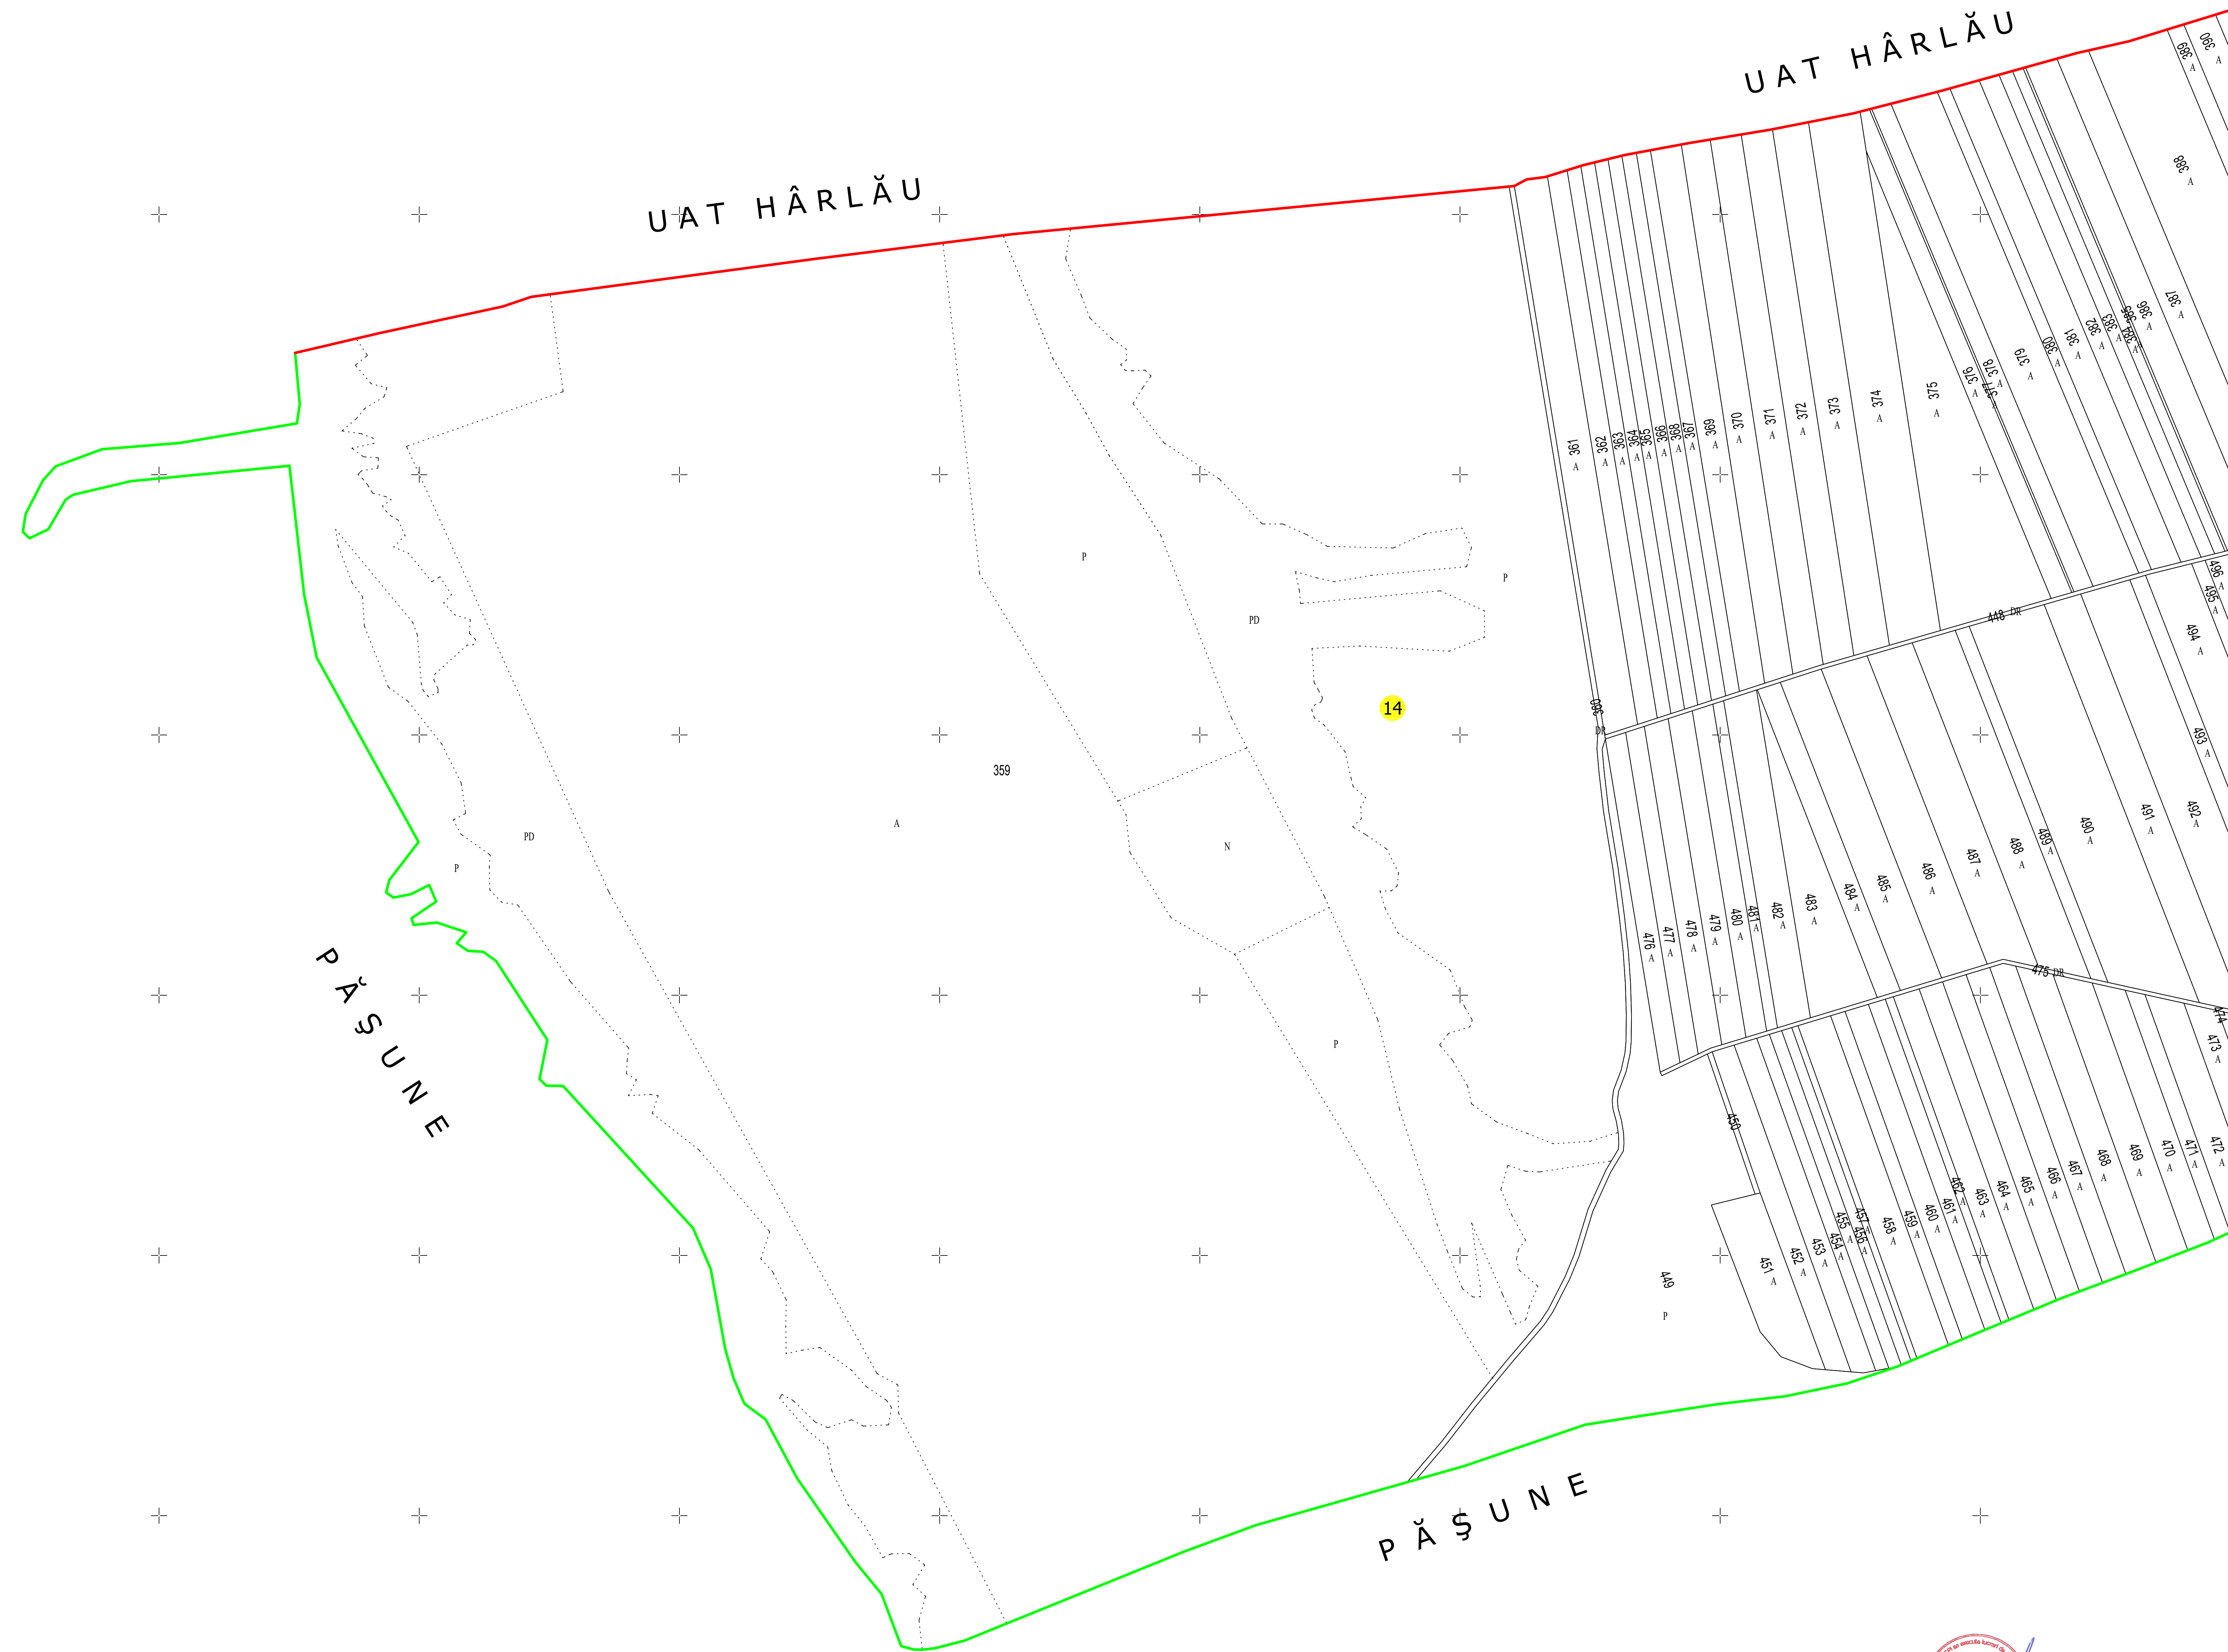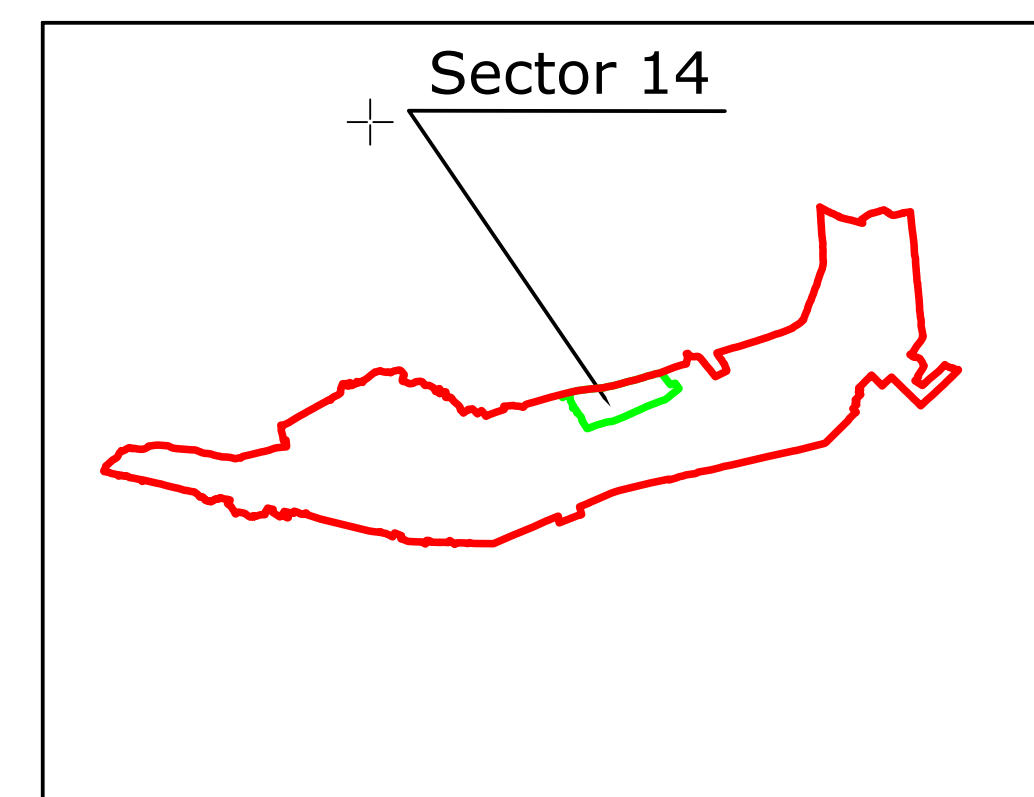

Legenda:

	Limită sector cadastral
	Număr sector cadastral
	Limită imobil
	ID imobil
	Limită UAT
	Limită categorie de folosință
	Categoriile de folosință


Executant: P.F.A. BIRLIȚĂ CRISTIAN-IULIAN
Data: 22.11.2019

PLAN CADASTRAL

UAT: SCOBINȚI, JUD. IAȘI, Sectorul Cadastral nr. 14

Scara 1:2000

Sistem de proiecție STEREO 1970

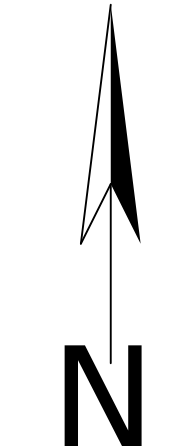

UAT HÂRLĂU


PĂȘUNE

PĂȘUNE


DRUM DE EXPLOATARE

DRUM DE EXPLOATARE

Schiță cu dispunerea sectorului:

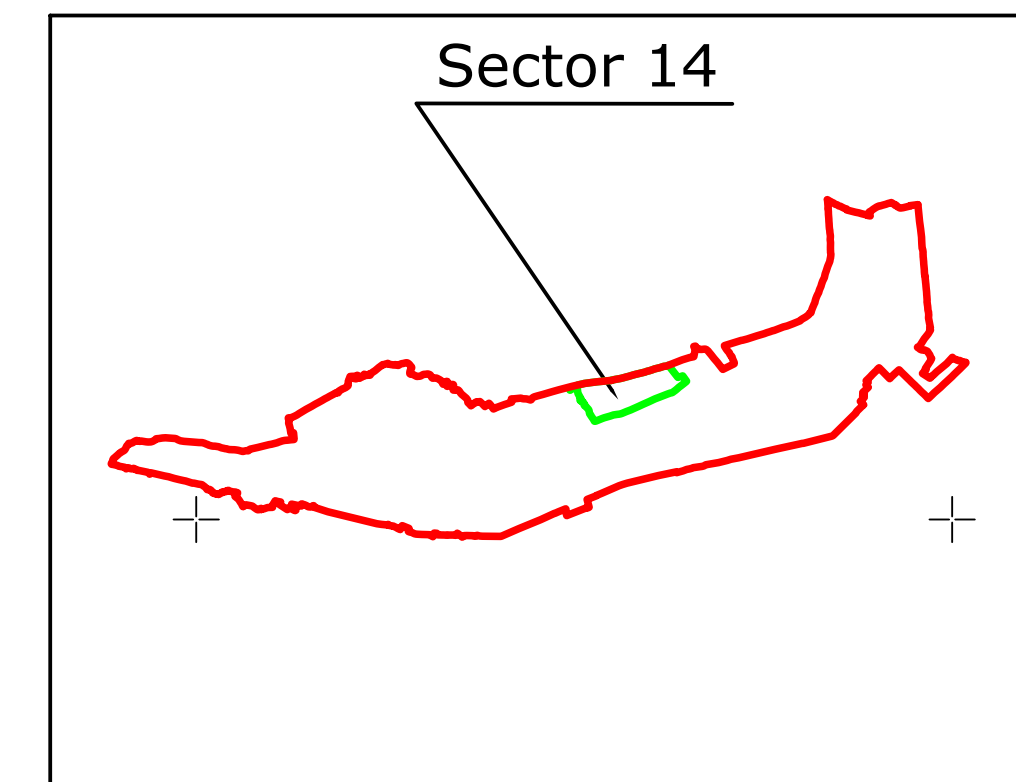

Schema cu racordarea a planselor

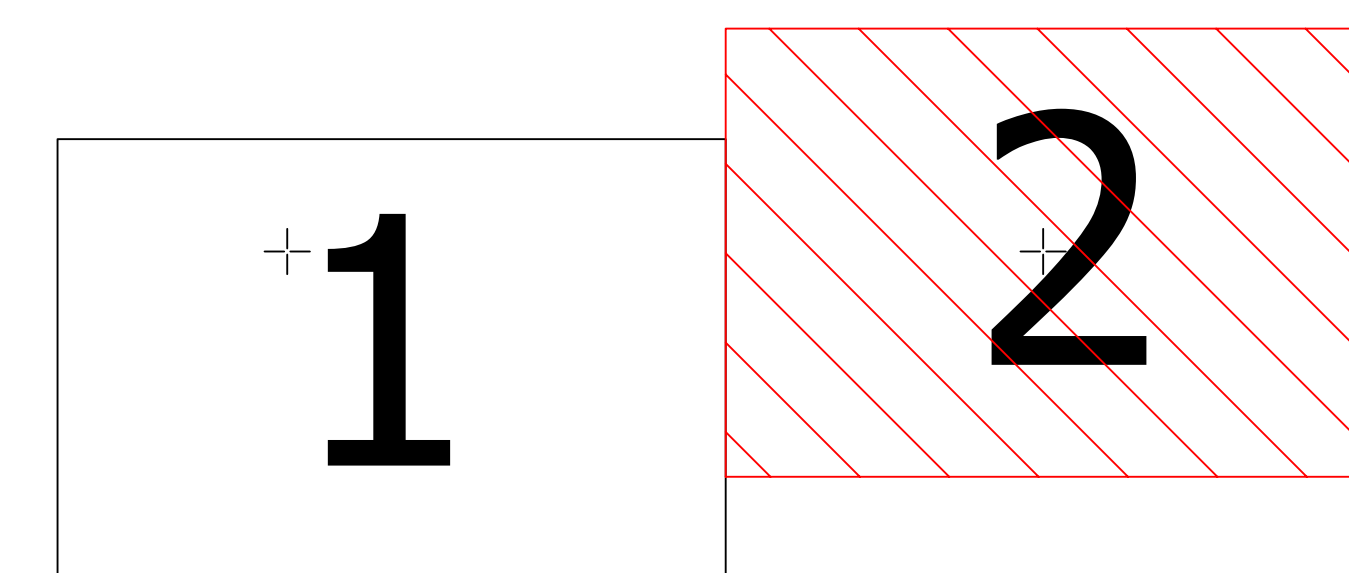

Legenda:

	Limită sector cadastral
	Număr sector cadastral
	Limită imobil
	ID imobil
	Limită UAT
	Limită categorie de folosință
	Categoriile de folosință

< Spre publicare >



Executant: P.F.A. BIRLIȚA CRISTIAN-IULIAN
Data: 22.11.2019