PLAN CADASTRAL

Spre publicare
Scara 1:2000
Sectorul Cadastral 100
Sistem de proiectie:
SISTEM STEREO 70
Sistem altimetric de referinta Marea Neagra 1975

Loc. Daia
TERITORIUL ADM. APOLD
JUD. MUREȘ

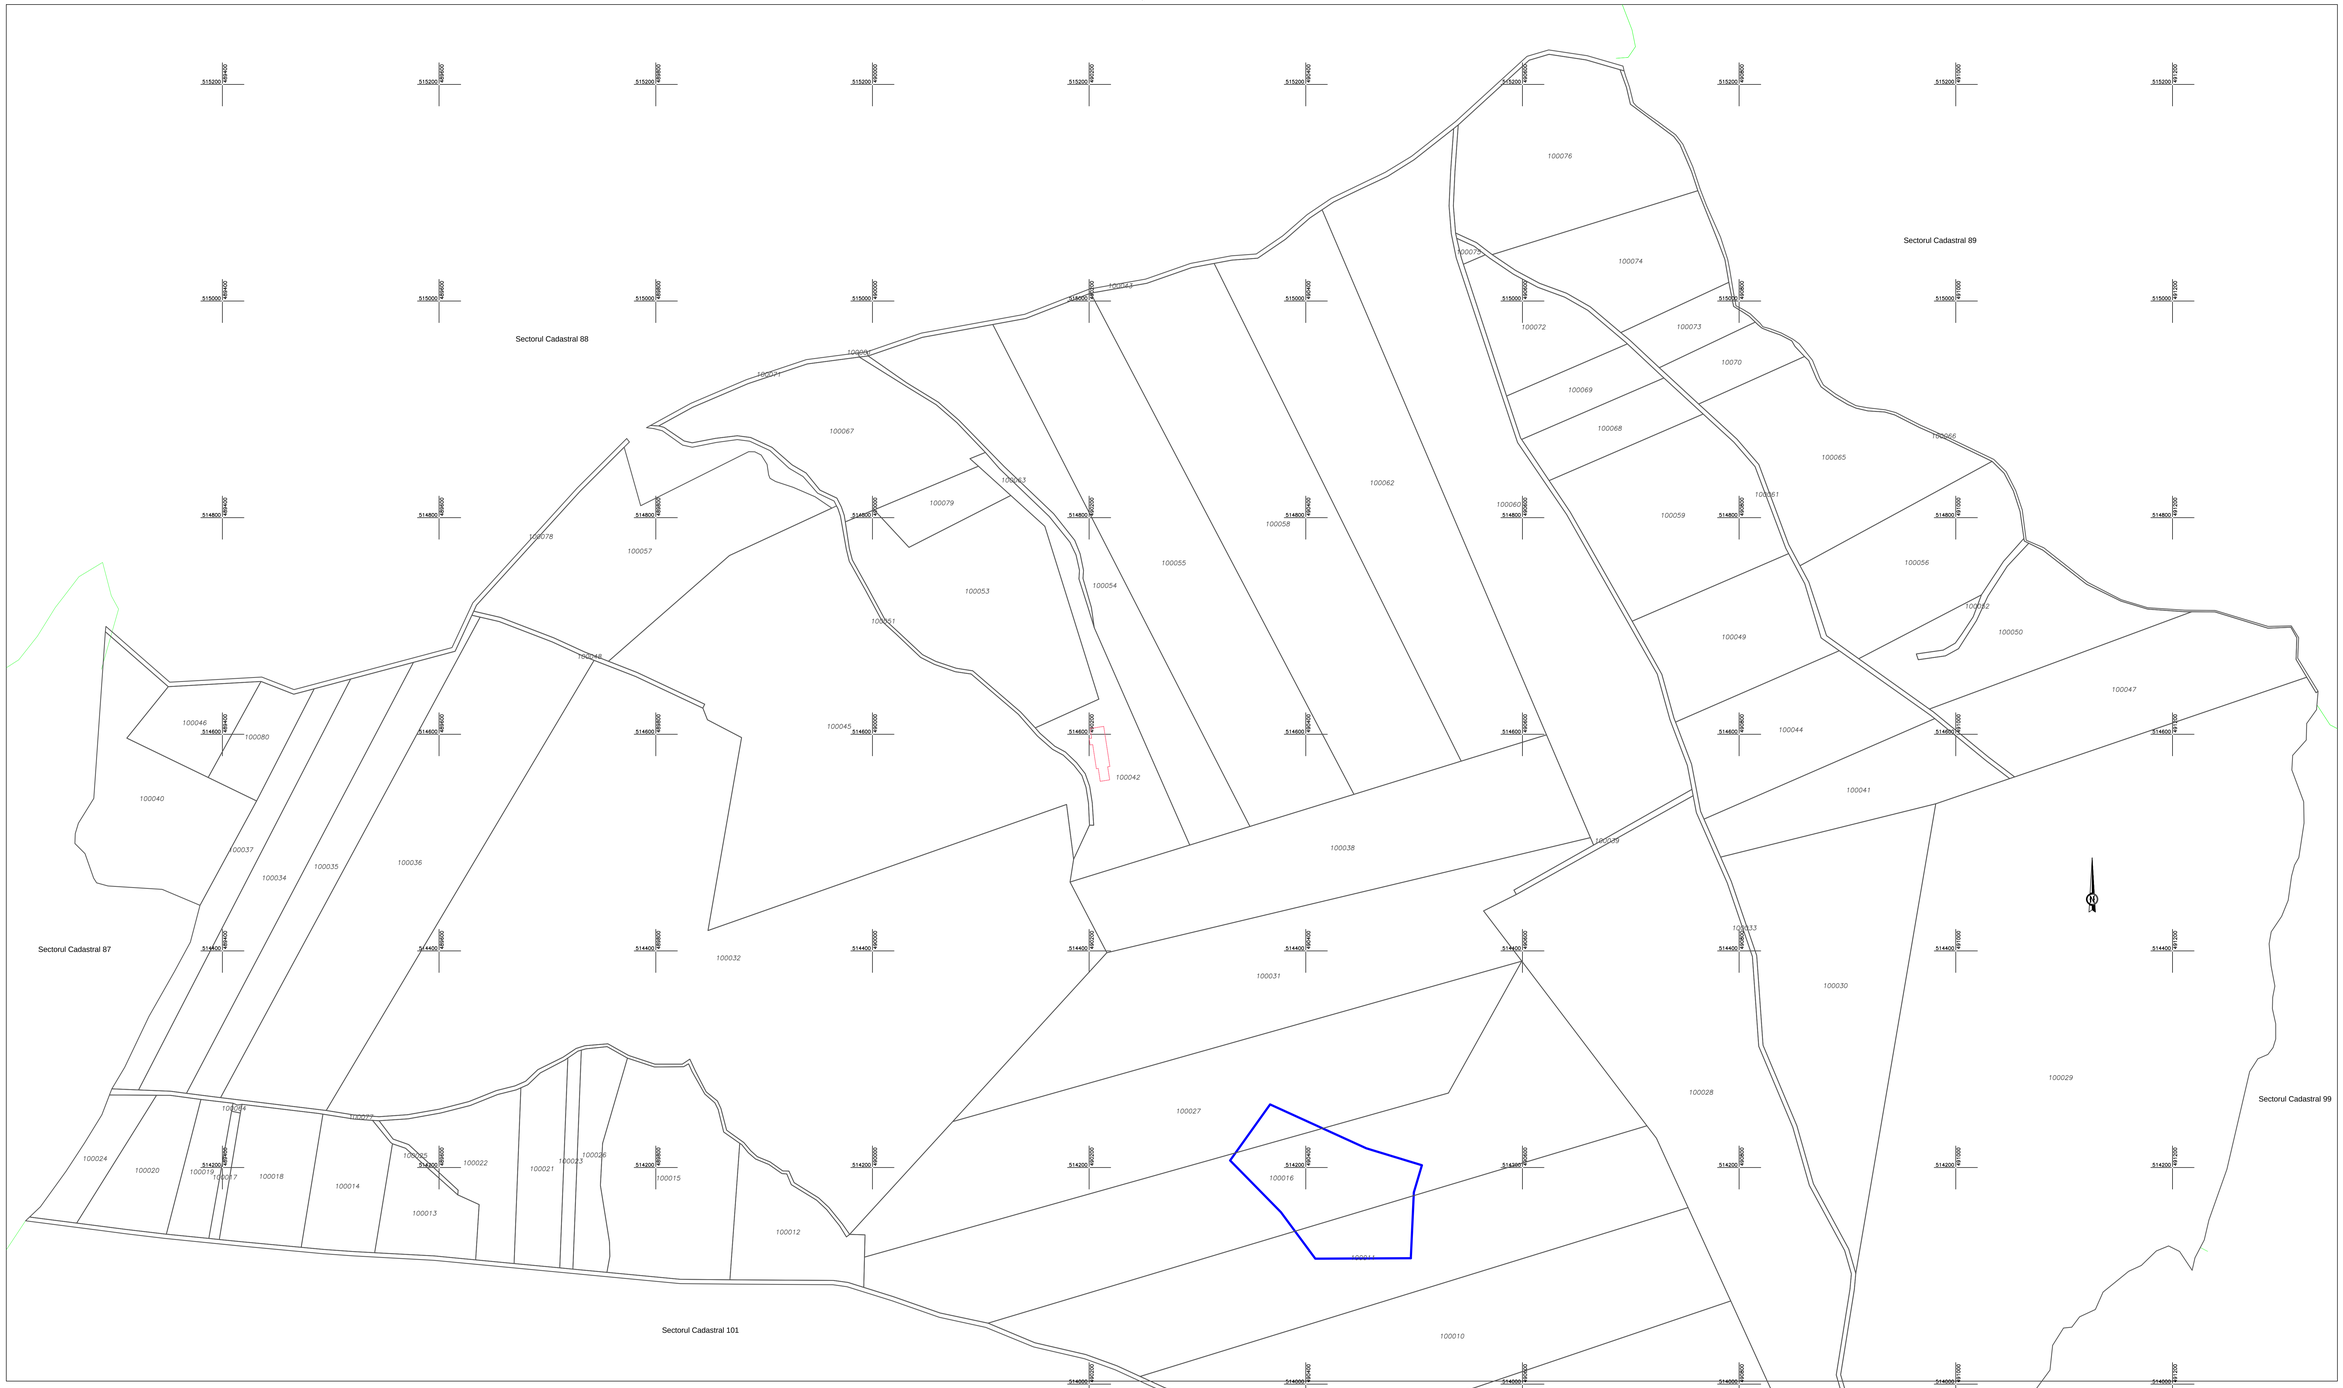

LEGENDĂ

	Limita Sector Cadastral
	Limita Imobil
	Limita UAT
	Limita Intravilan
	Constructii cu caracter permanent
1	Numar Sector Cadastral
1	Numar Tarla
	Taluz
	Gard de plasa
55078	ID imobil
	Stalp Electricitate

SCHIȚA CU DISPUNEREA SECTOARELOR CADASTRALE

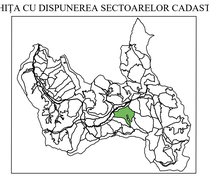

1
2

RSG Real Survey Group	MTC REAL CONSULTING SRL TG.MURES str. Braila nr.1 Autorizatia A.N.C.P.I Clasa III Serie RO-B-2 Nr.13966/2021	BENEFICIAR: **COMUNA APOLD**	
SPECIFICATIE	NUME	SEMNATURA	PNCCF: Servicii de Indregistrare sistematică In Sistemul Integrat de Cadastru și Carte Funciară a imobilelor situate In UAT APOLD din județul MUREȘ	Planso nr. 1
DESENAT	Ovidiu Sofonea	Digitally signed by Ovidiu Sofonea Date: 2025.05.06 15:17:27 +03'00'	Scara 1:2000	
VERIFICAT	Ovidiu Sofonea		Data Mai 2025	