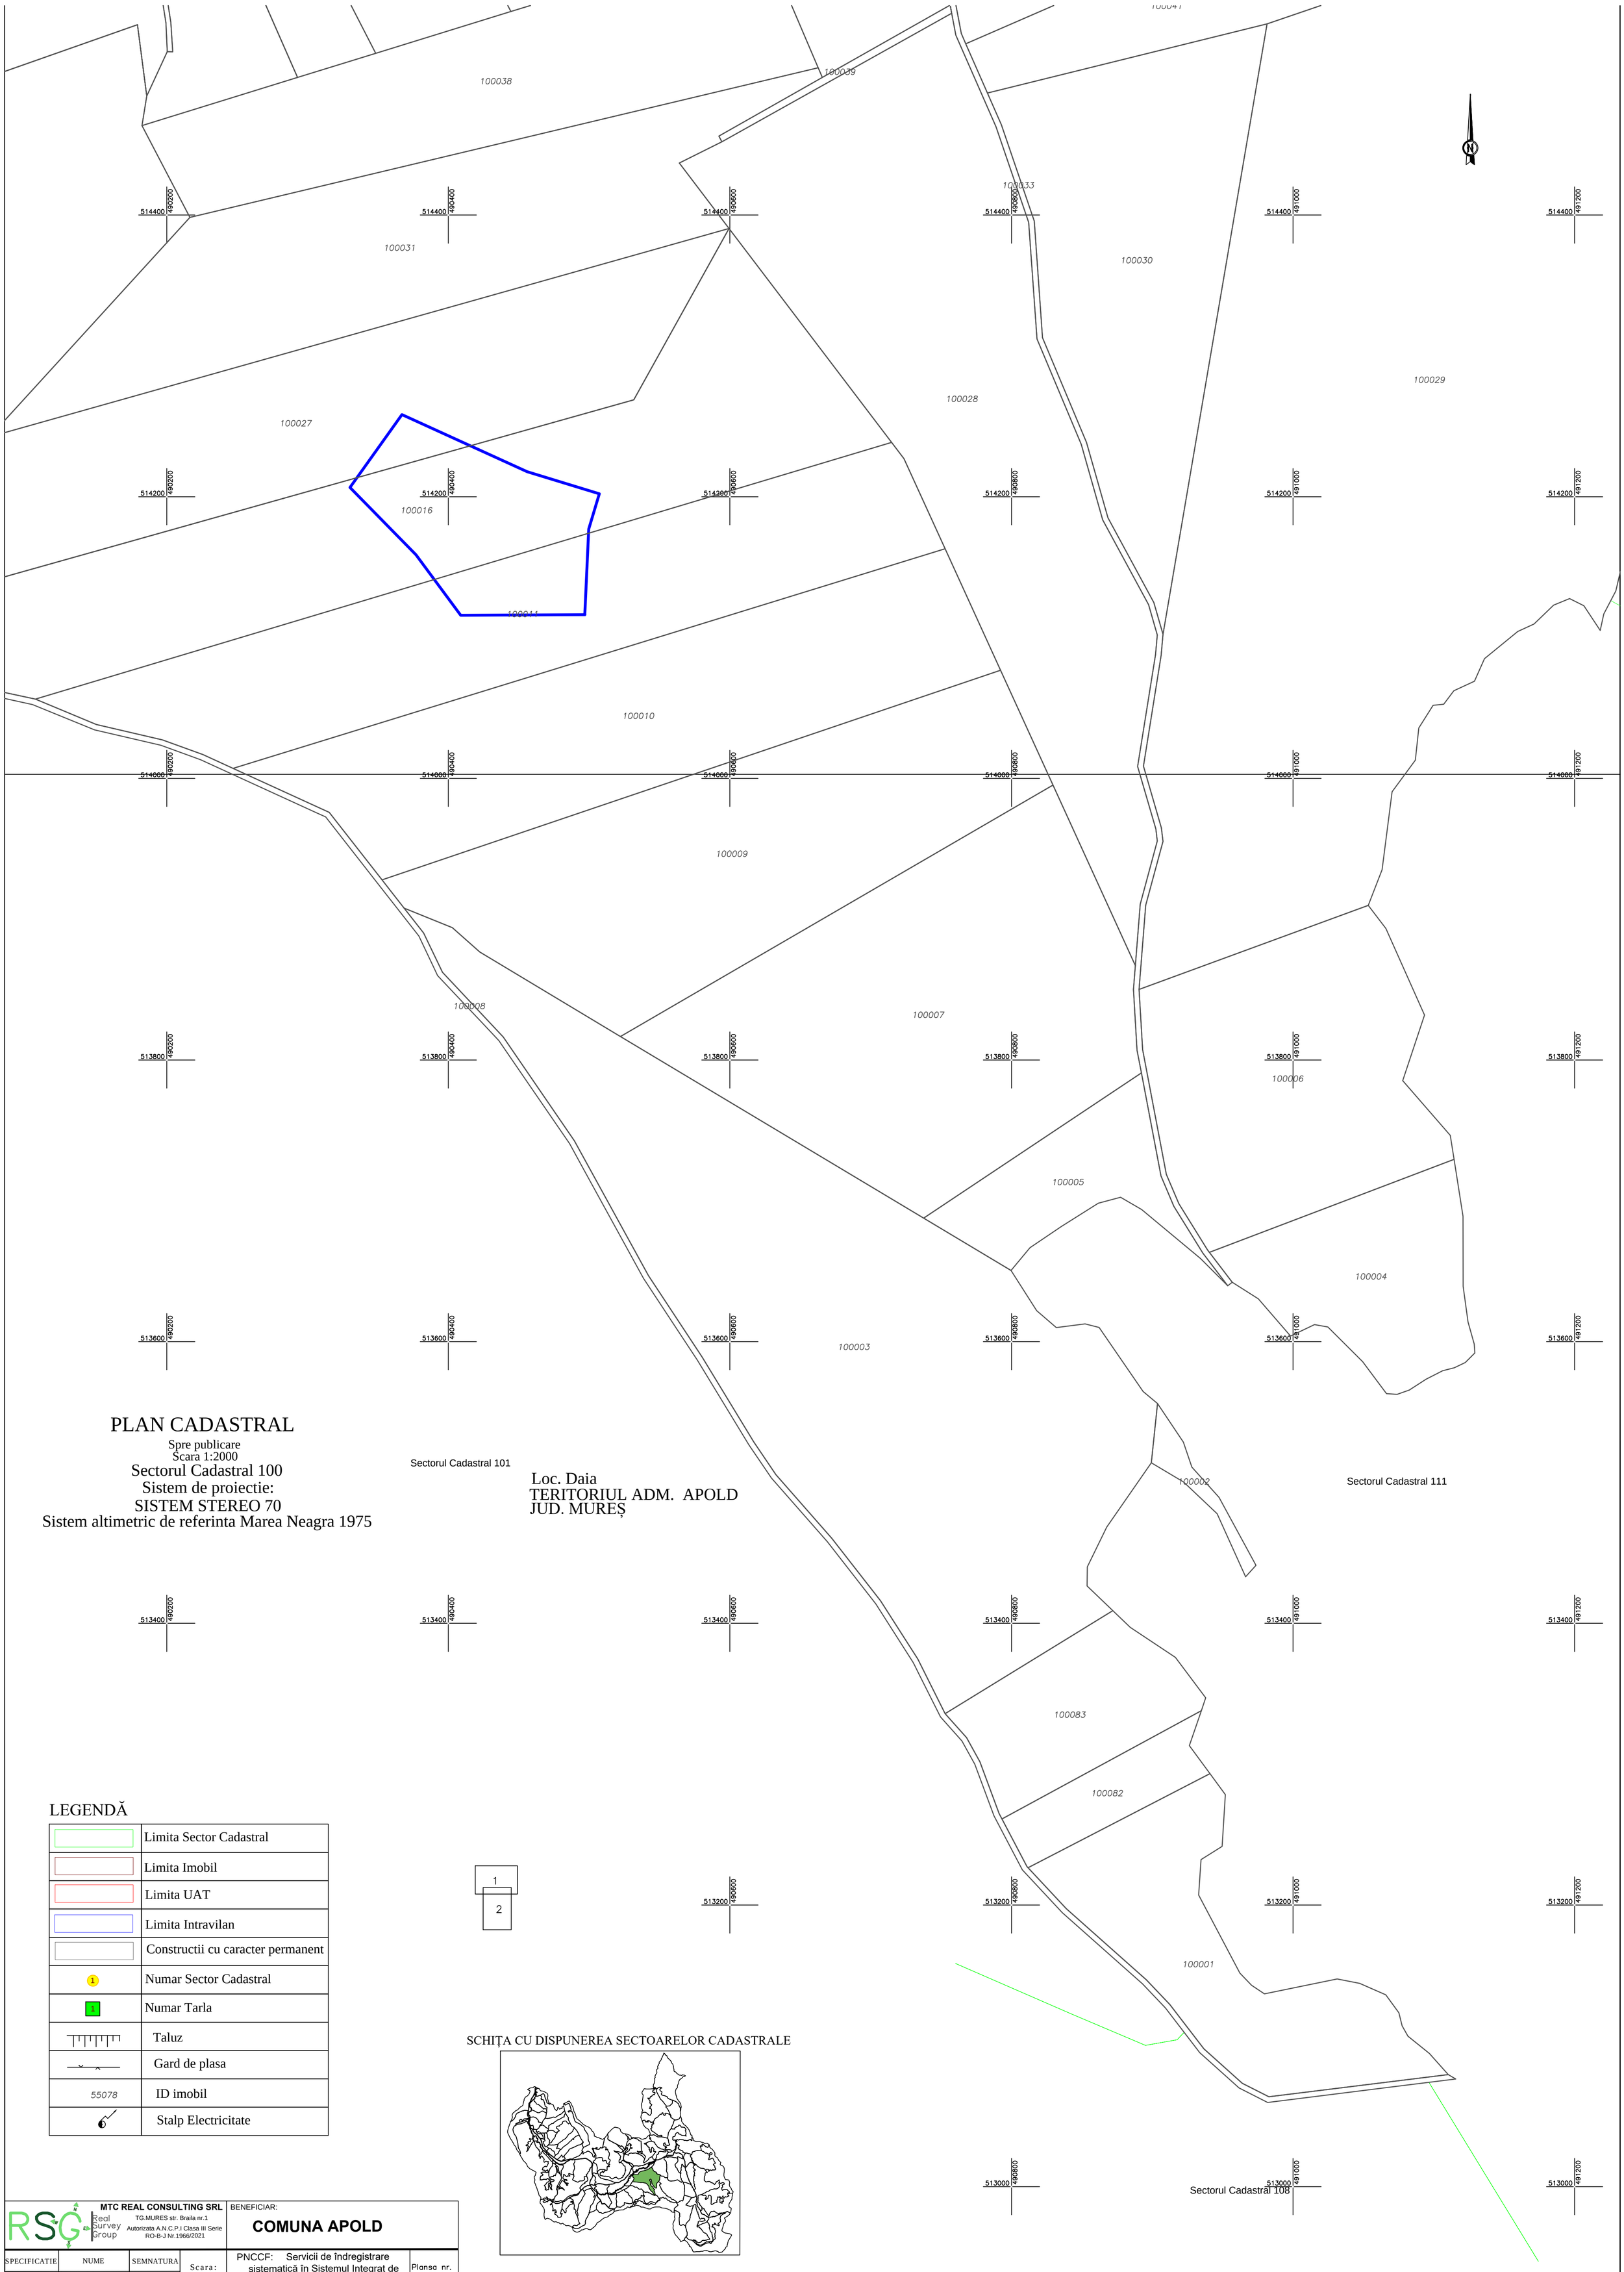

PLAN CADASTRAL

Spre publicare
Scara 1:2000
Sectorul Cadastral 100
Sistem de proiectie:
SISTEM STEREO 70
Sistem altimetric de referinta Marea Neagra 1975

Loc. Daia
TERITORIUL ADM. APOLD
JUD. MUREȘ

LEGENDĂ

	Limita Sector Cadastral
	Limita Imobil
	Limita UAT
	Limita Intravilan
	Constructii cu caracter permanent
1	Numar Sector Cadastral
1	Numar Tarla
	Taluz
	Gard de plasa
55078	ID imobil
	Stalp Electricitate

1
2

SCHIȚA CU DISPUNEREA SECTOARELOR CADASTRALE

MTC REAL CONSULTING SRL TG.MURES str. Braila nr.1 Autorizata A.N.C.P.I Clasa III Serie RO-B-J Nr.1966/2021				BENEFICIAR: **COMUNA APOLD**	
SPECIFICATIE	NUME	SEMNATURA	Scara: 1:2000	PNCCF: Servicii de îndregistrare sistematică în Sistemul Integrat de Cadastru și Carte Funciară a imobilelor situate în UAT APOLD din județul MUREȘ	Planșa nr. 2
DESENAT	ing. O. SOFONEA Autorizat ANCPI Categoria D Serie RO-B-F Nr.2492/2022	Ovidiu Sofonea Digitally signed by Ovidiu Sofonea Date: 2025.05.06 15:18:15 +03'00'	Data Mai 2025		
VERIFICAT	ing. O. SOFONEA Autorizat ANCPI Categoria D Serie RO-B-F Nr.2492/2022				