



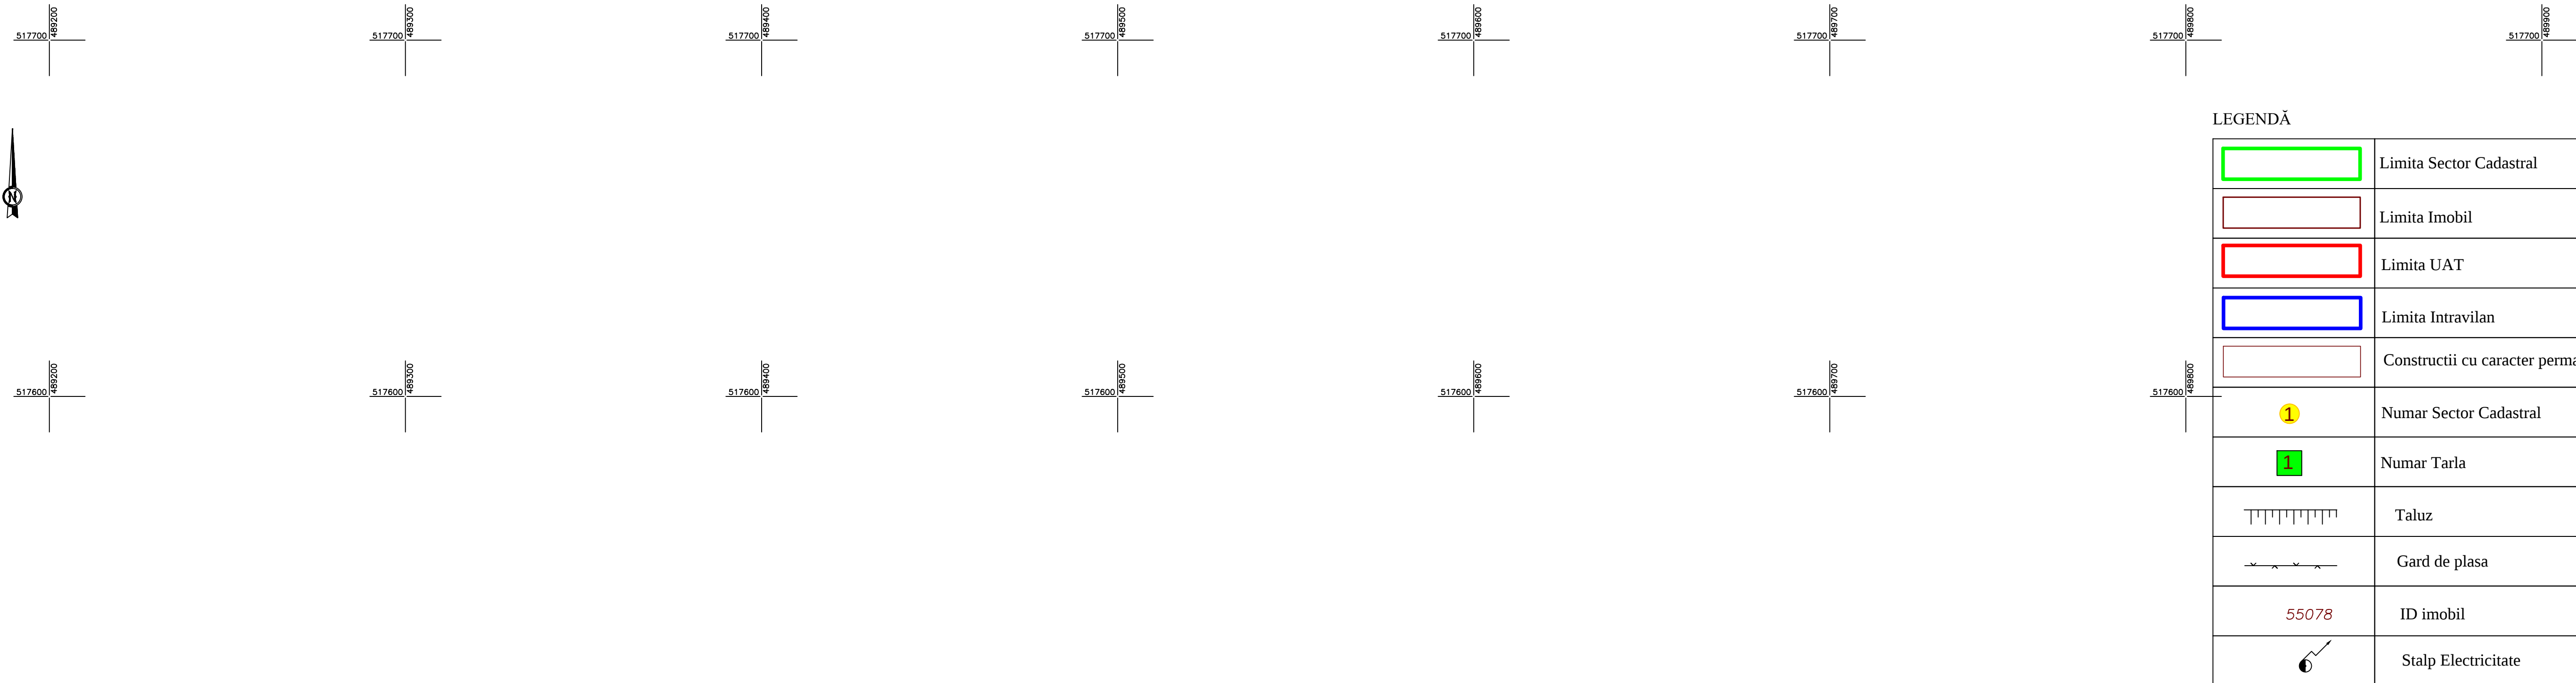


LEGENDĂ	
	Limita Sector Cadastral
	Limita Imobil
	Limita UAT
	Limita Intravilan
	Constructii cu caracter permanent
1	Numar Sector Cadastral
1	Numar Tarla
	Taluz
	Gard de plasa
55078	ID imobil
6	Stalp Electricitate

SCHIȚA CU DISPUNEREA SECTOARELOR CADASTRALE

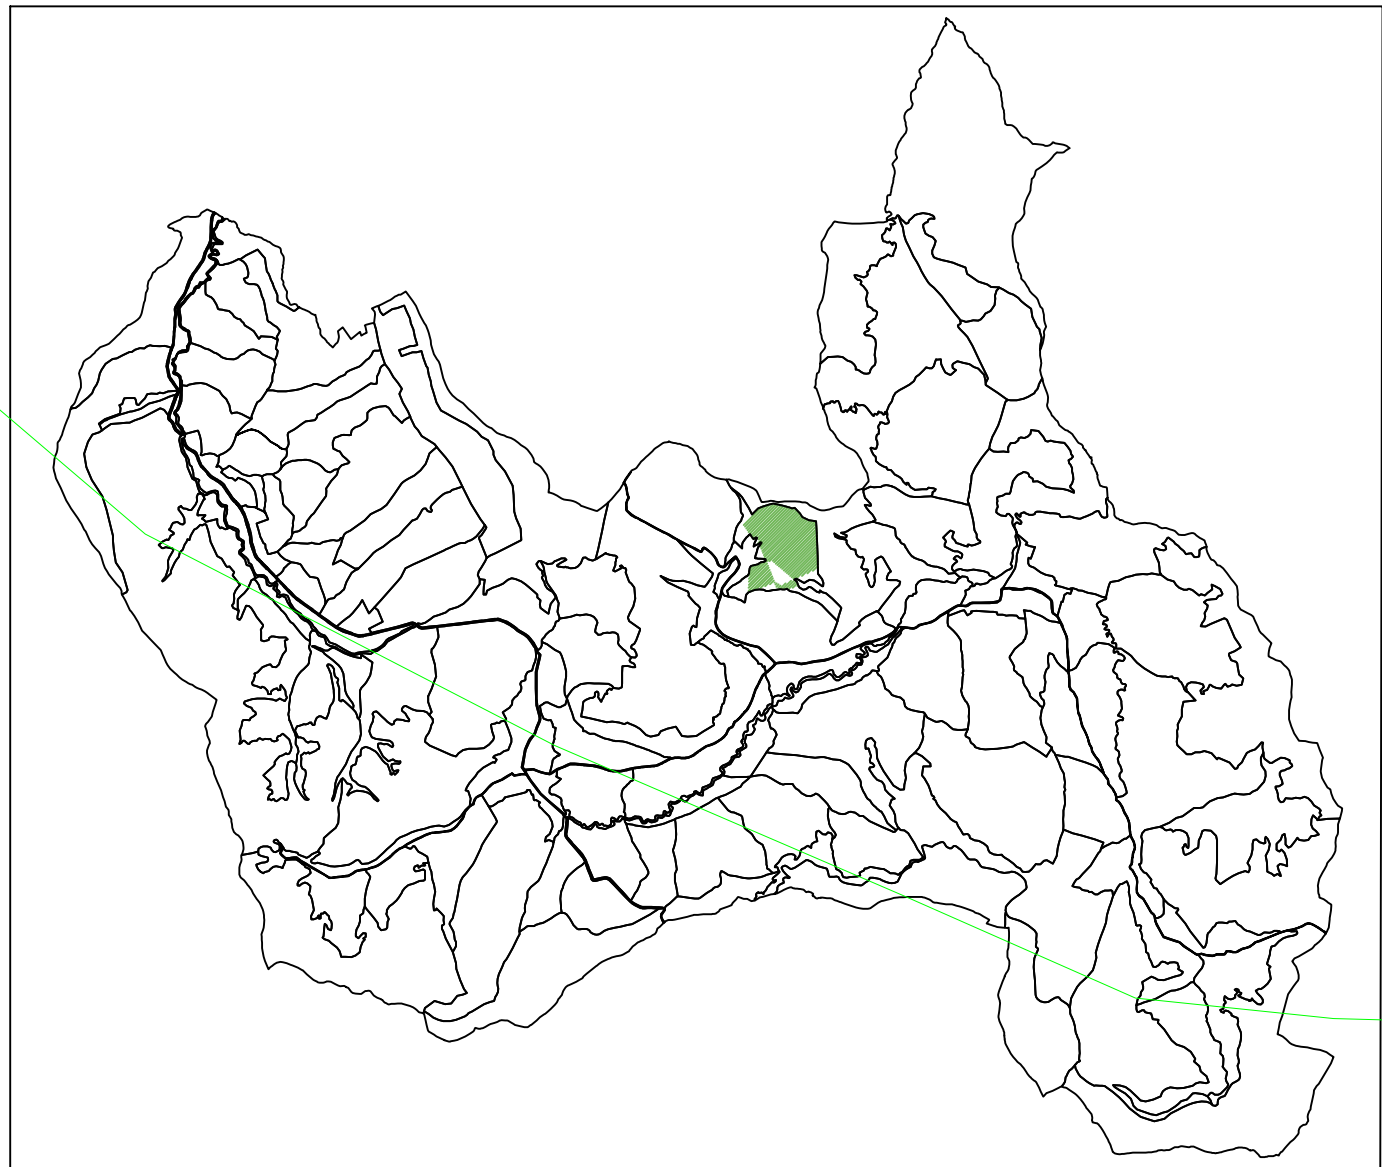

MTC REAL CONSULTING SRL				BENEFICIAR:	
RSQ				Comuna Apold	
SPECIFICATII		SENINATURA		PIMCE: Servici de Inregistrare sistematică	
DESENAT		Scara 1:1000		In Sistemul Integrat de Cadastru si Carte	
VERIFICAT		Data JUN. 2025		Funcția a imobilelor situate în UAT	
				APOLD din județul MUREȘ	
				Pondere nr.	
				2	

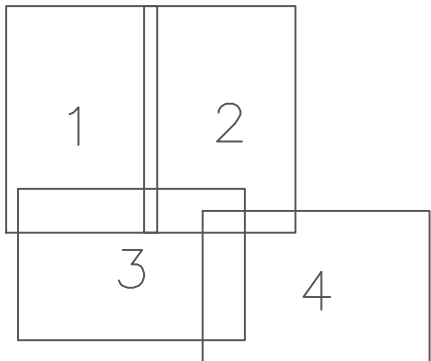

Sectorul Cadastral 18