PLAN CADASTRAL

Comuna ALBESTI PALEOLOGU, Judet PRAHOVA, Sector cadastral 18

SCARA 1:1000
Sistem de proiectie : STEREO 70

Copie spre publicare

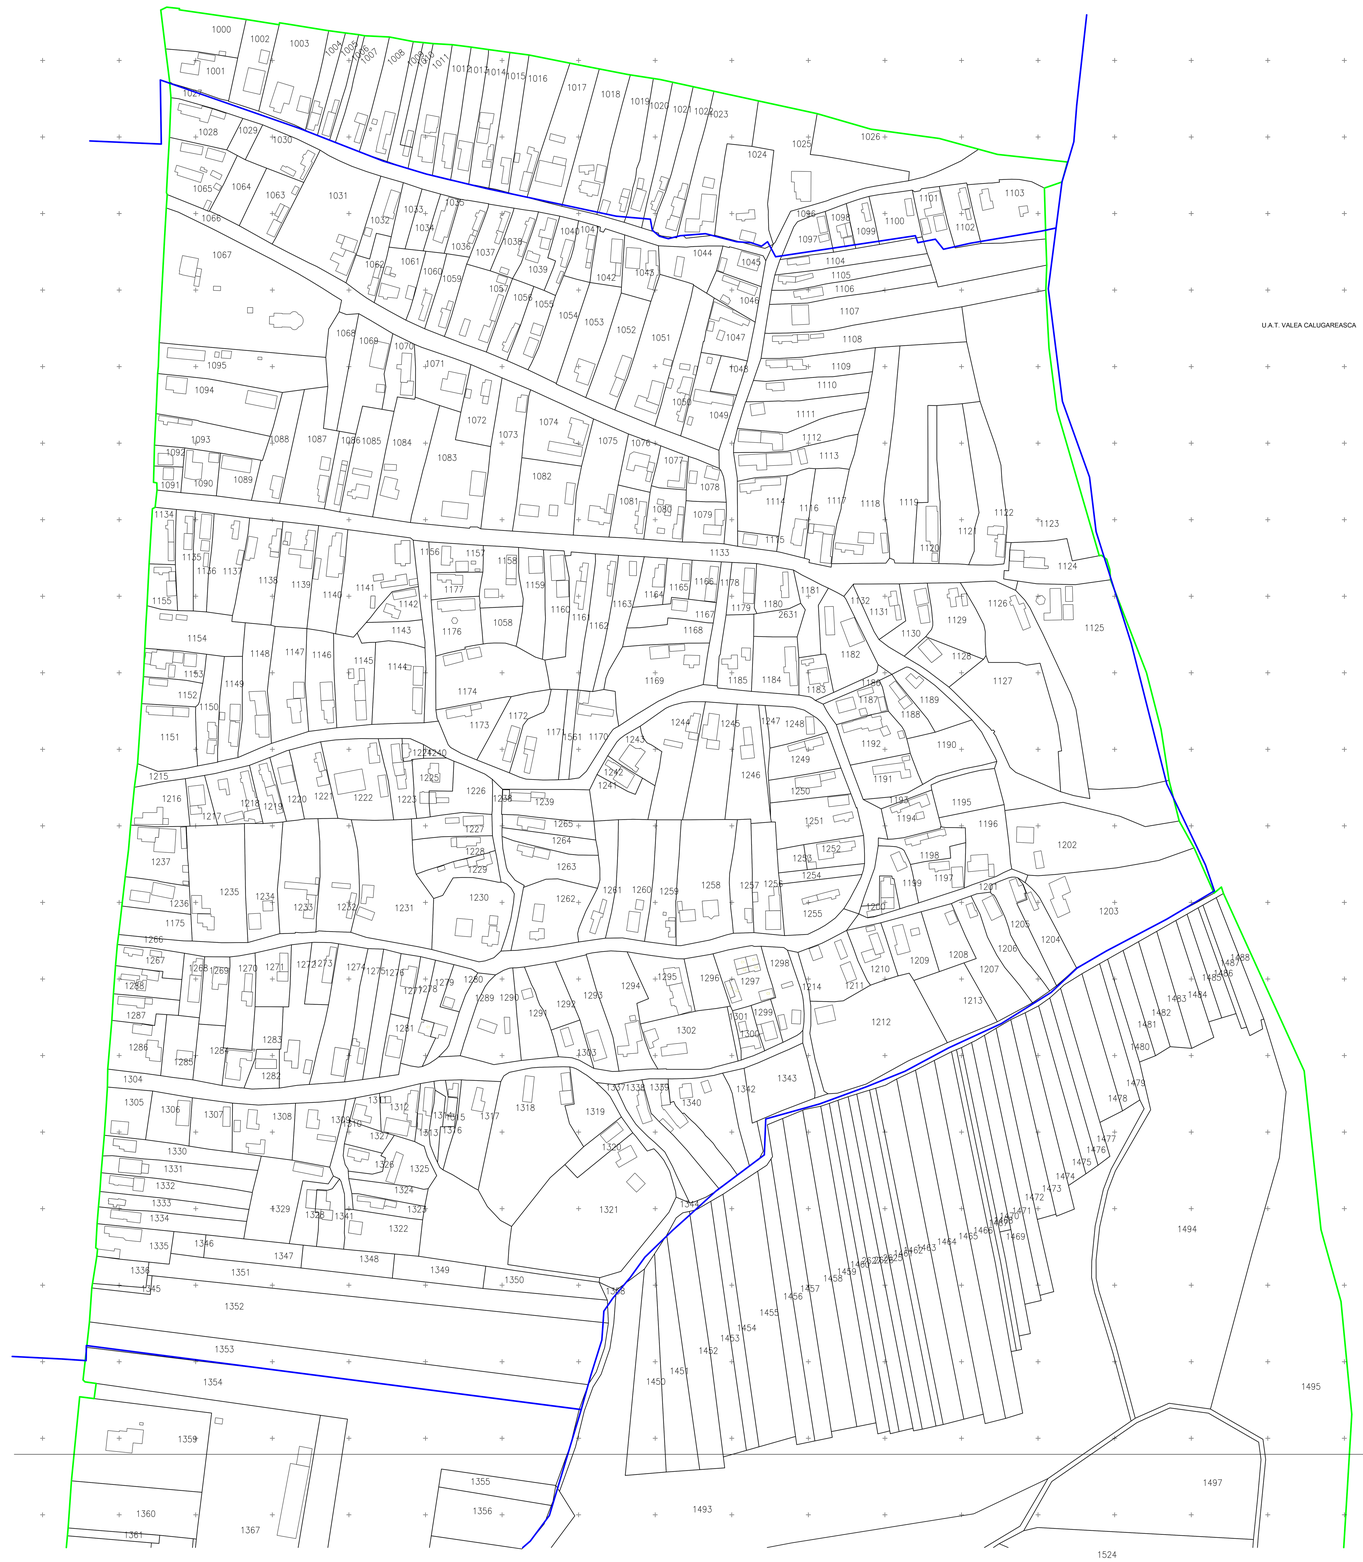

Schita dispunerii sectoarelor cadastrale

Scara 1:100000

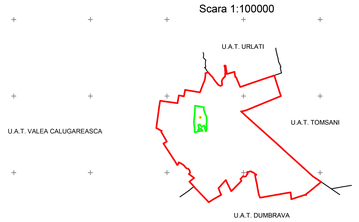

Legenda

- limita UAT
- limita sector cadastral
- limita imobil
- limita drum
- 73 – ID imobil
- 8 – numar sector cadatral
- DE – drum exploatare

PLANSA 1

PLANSA 2

PETCU CLAUDIA-MIRELA

Digitally signed by PETCU CLAUDIA-MIRELA
Date: 2023.08.29 16:07:41 +03'00'

Executant,
S.C. TOPING COMPANY S.R.L.

Semnatura si stampila
Data iunie 2023