Copie spre publicare

PLAN CADASTRAL

Comuna ALBESTI PALEOLOGU, Judet PRAHOVA, Sector cadastral 34

SCARA 1:1000

Sistem de proiectie : STEREO 70

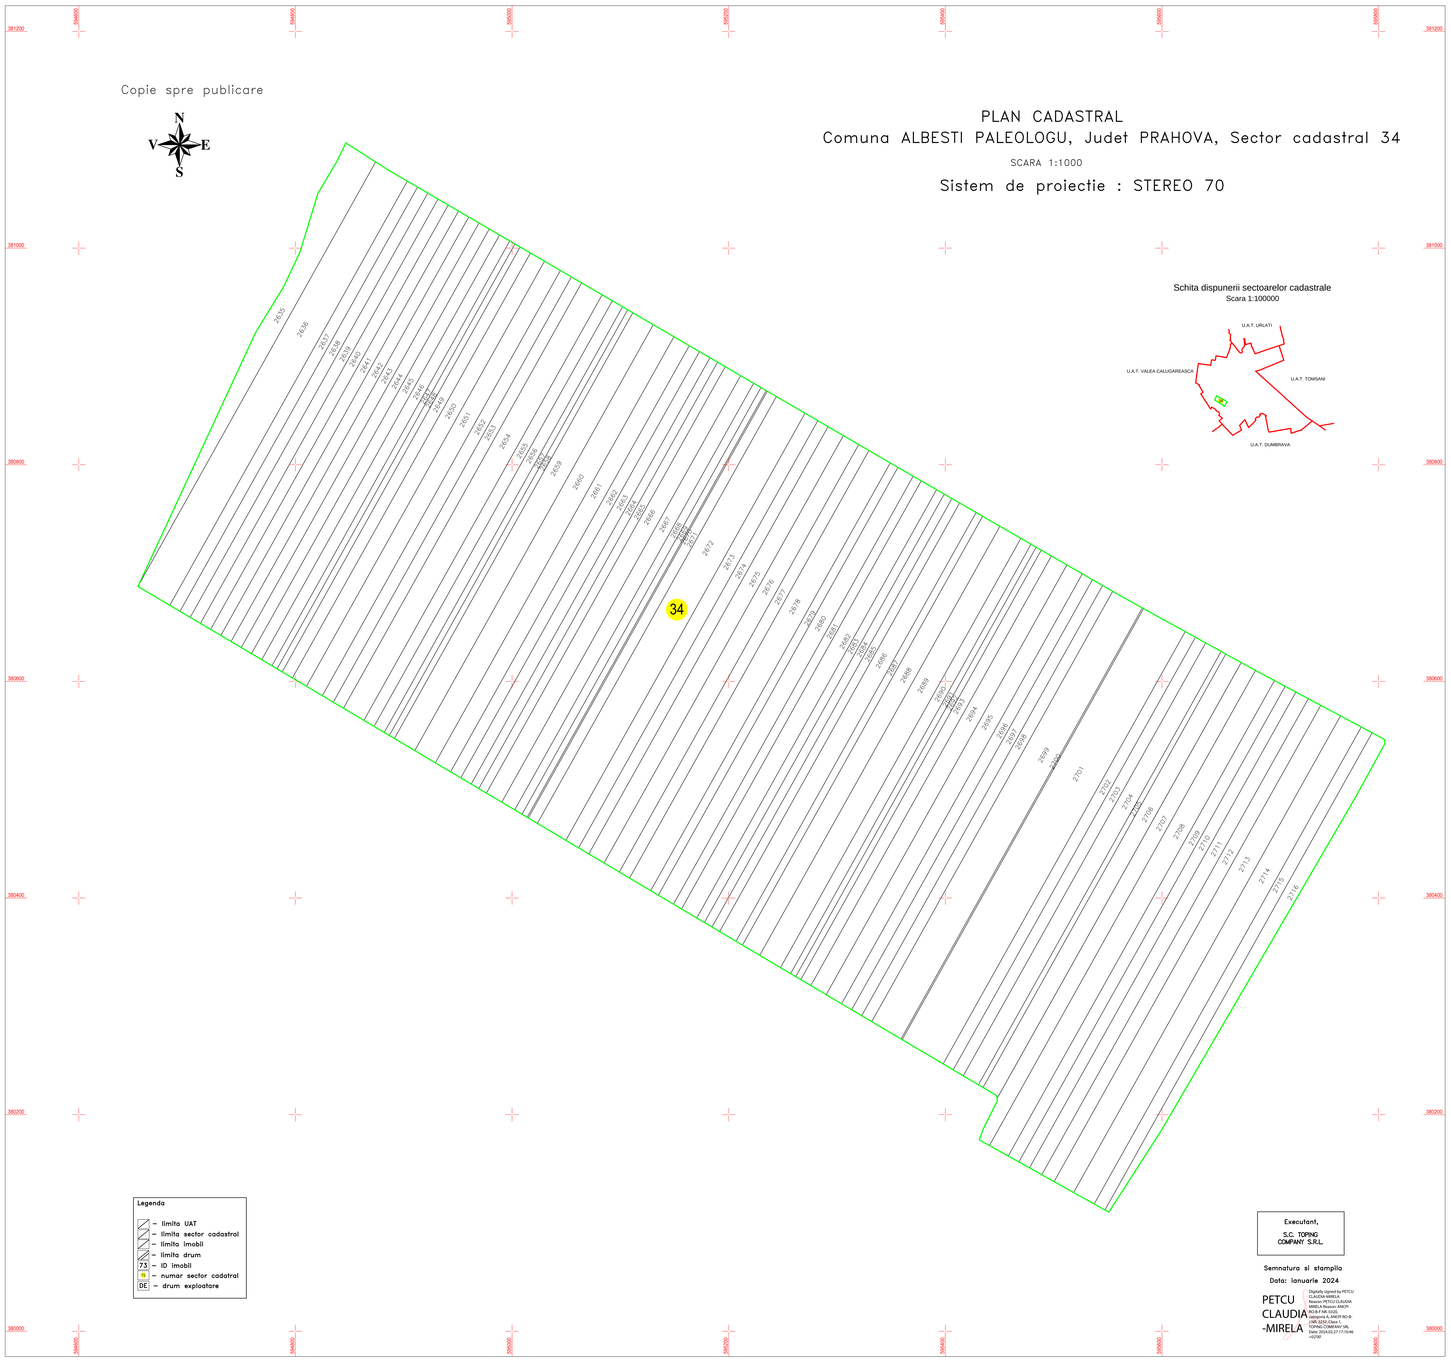

Schita dispunerii sectoarelor cadastrale
Scara 1:100000

Legenda

- limita UAT
- limita sector cadastral
- limita imobil
- limita drum
- 73 – ID imobil
- 8 – numar sector cadatral
- DE – drum exploatare

Executant,
S.C. TOPING COMPANY S.R.L.

Semnatura si stampila

Data: Ianuarie 2024

PETCU CLAUDIA-MIRELA

Digitally signed by PETCU CLAUDIA-MIRELA
Reason: PETCU CLAUDIA-MIRELA Reason: ANCPI-RO-B-PR-RO-0101-Geopera A, ANCPI-RO-B-PR-RO-0101-Geopera
Location: TOPING COMPANY SRL
Date: 2024.02.27 17:10:46 +02'00'