Copie spre publicare

PLAN CADASTRAL
Comuna ALBESTI PALEOLOGU, Judet PRAHOVA, Sector cadastral 45
SCARA 1:1000
Sistem de proiectie : STEREO 70

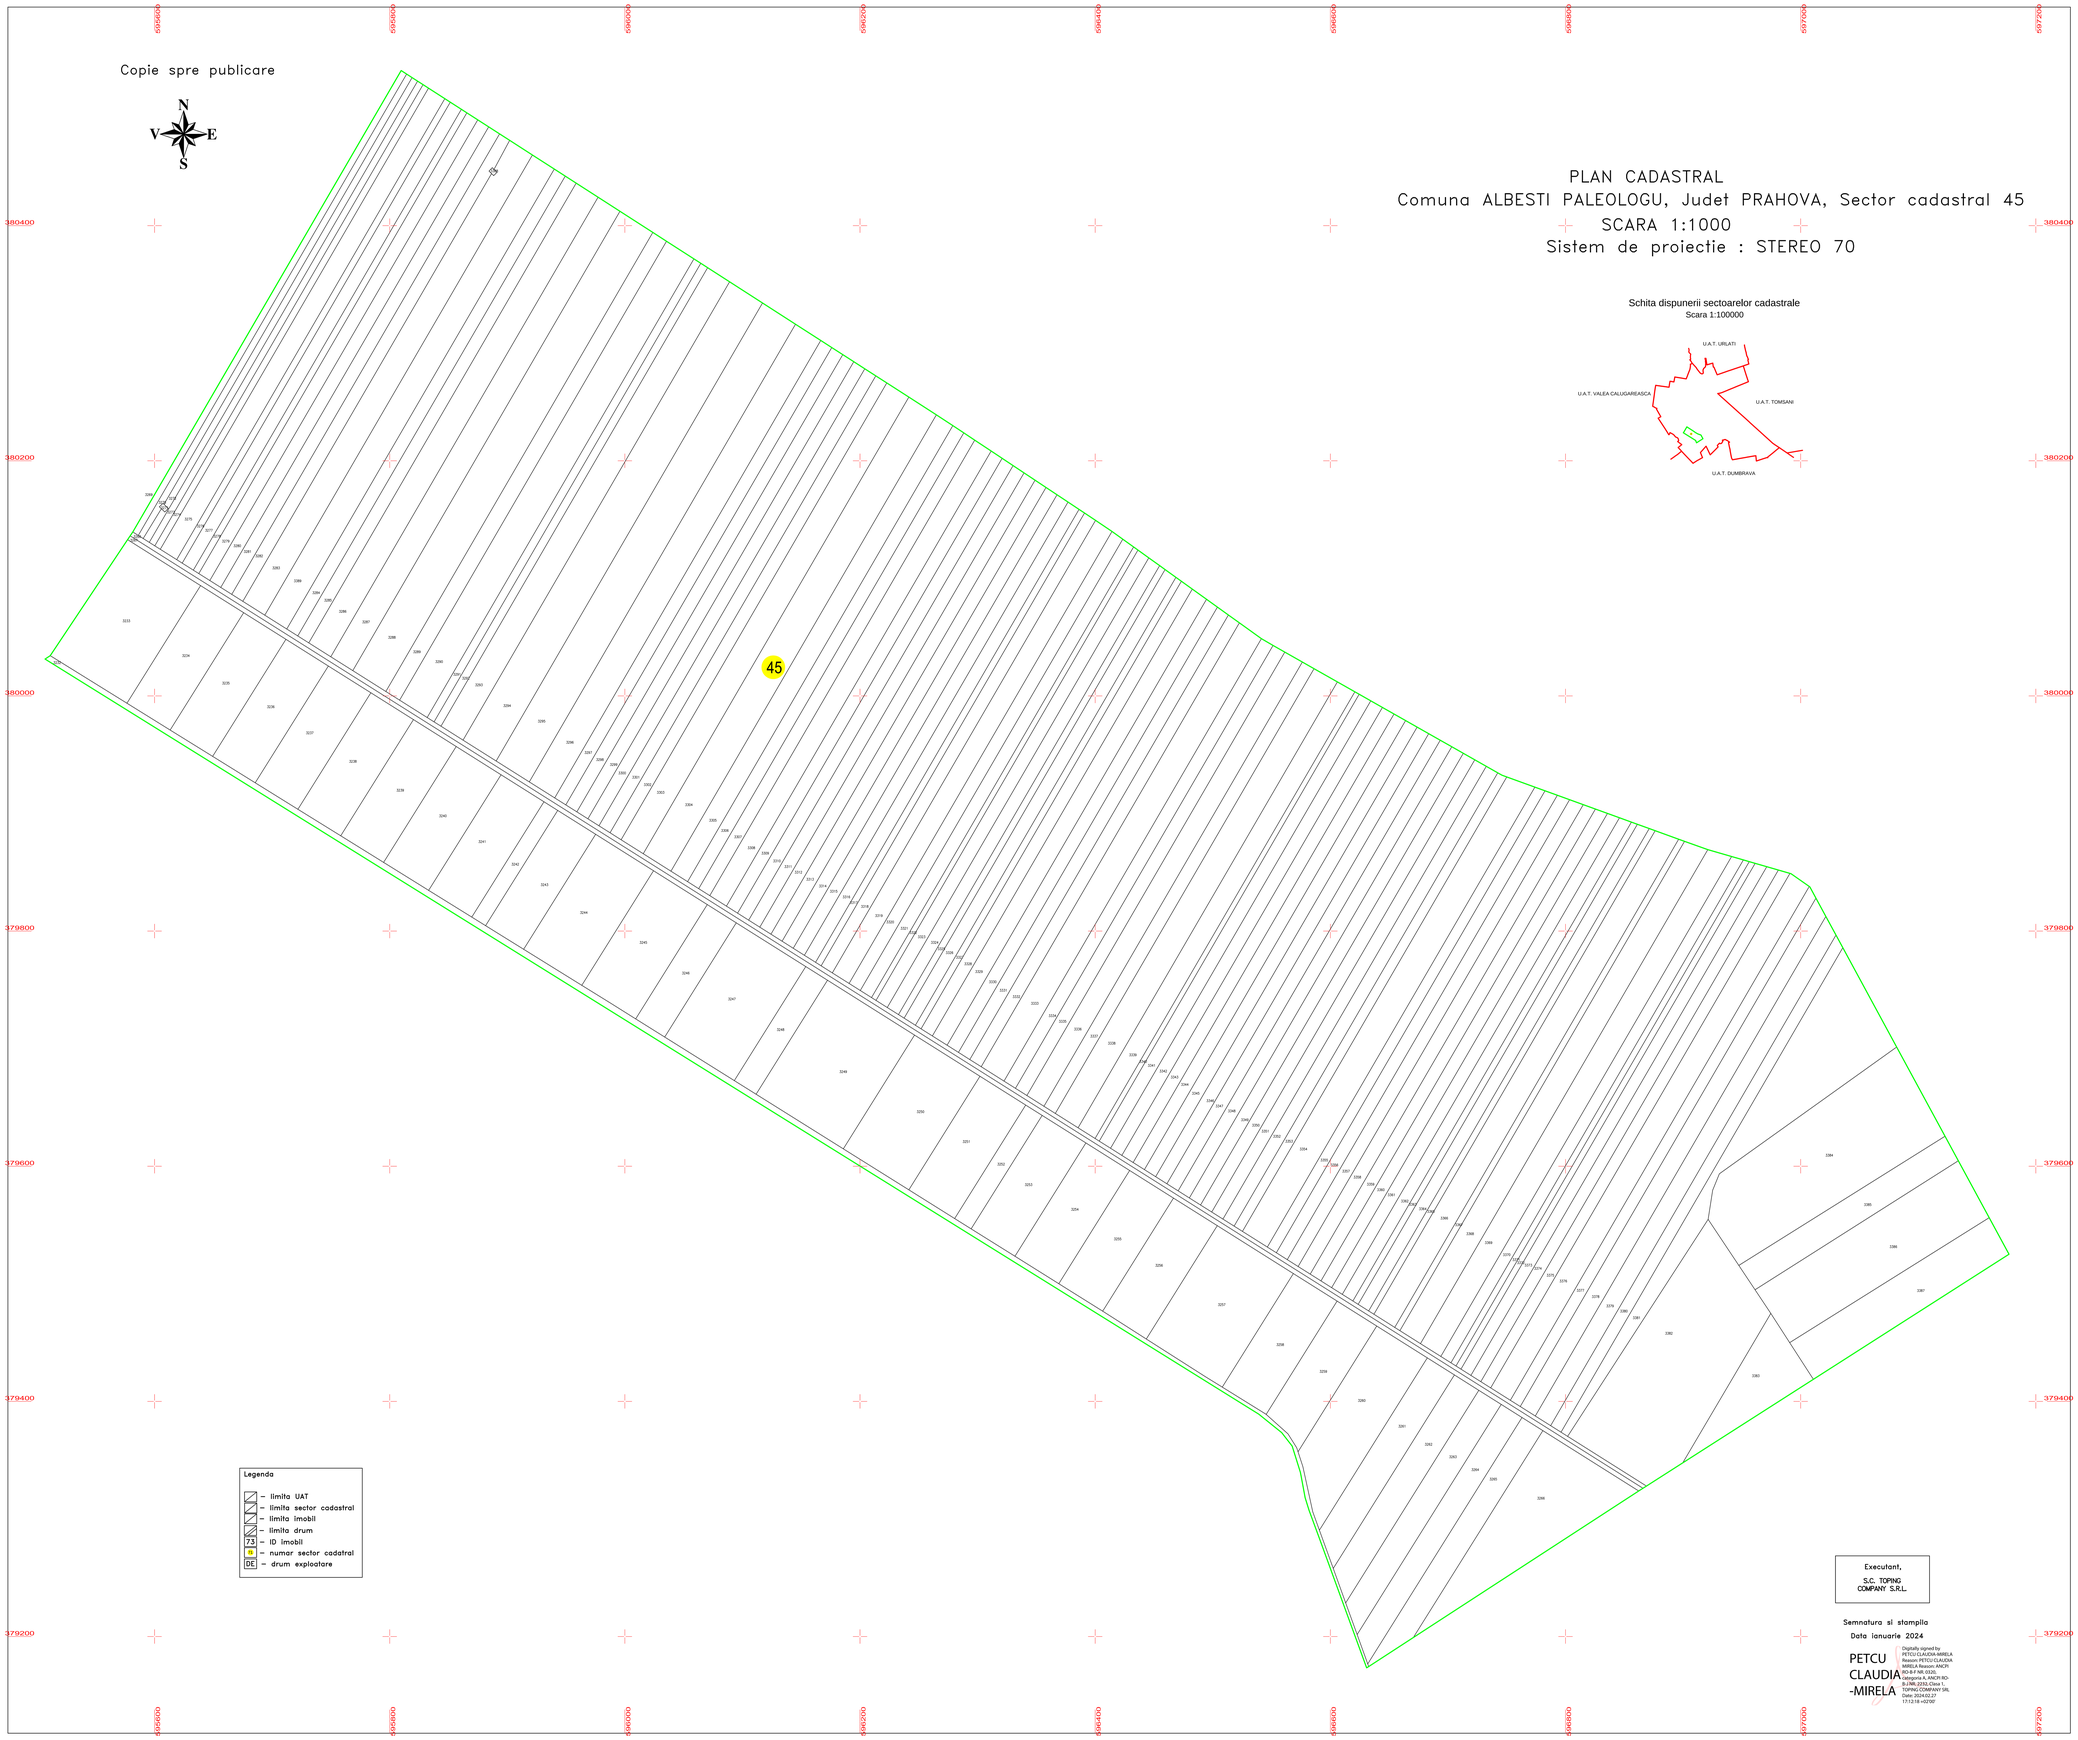

Schita dispunerii sectoarelor cadastrale
Scara 1:100000

Legenda

- limita UAT
- limita sector cadastral
- limita imobil
- limita drum
- 73 – ID imobil
- 19 – numar sector cadatral
- DE – drum exploatare

Executant,

S.C. TOPING COMPANY S.R.L.

Semnatura si stampila

Data ianuarie 2024

PETCU CLAUDIA-MIRELA

Digitally signed by PETCU CLAUDIA-MIRELA
Reason: PETCU CLAUDIA-MIRELA
Location: ANCPI
RO-B-PR-0020
Categoria A, ANCPI RO-B-LRM-2258, Clasa 1, TOPING COMPANY SRL
Date: 2024.02.27 17:12:18 +02'00'