Copie spre publicare

N
V E
S

PLAN CADASTRAL
Comuna ALBESTI PALEOLOGU, Judet PRAHOVA, Sector cadastral 46
SCARA 1:1000

Sistem de proiectie : STEREO 70

Schita dispunerii sectoarelor cadastrale
Scara 1:100000

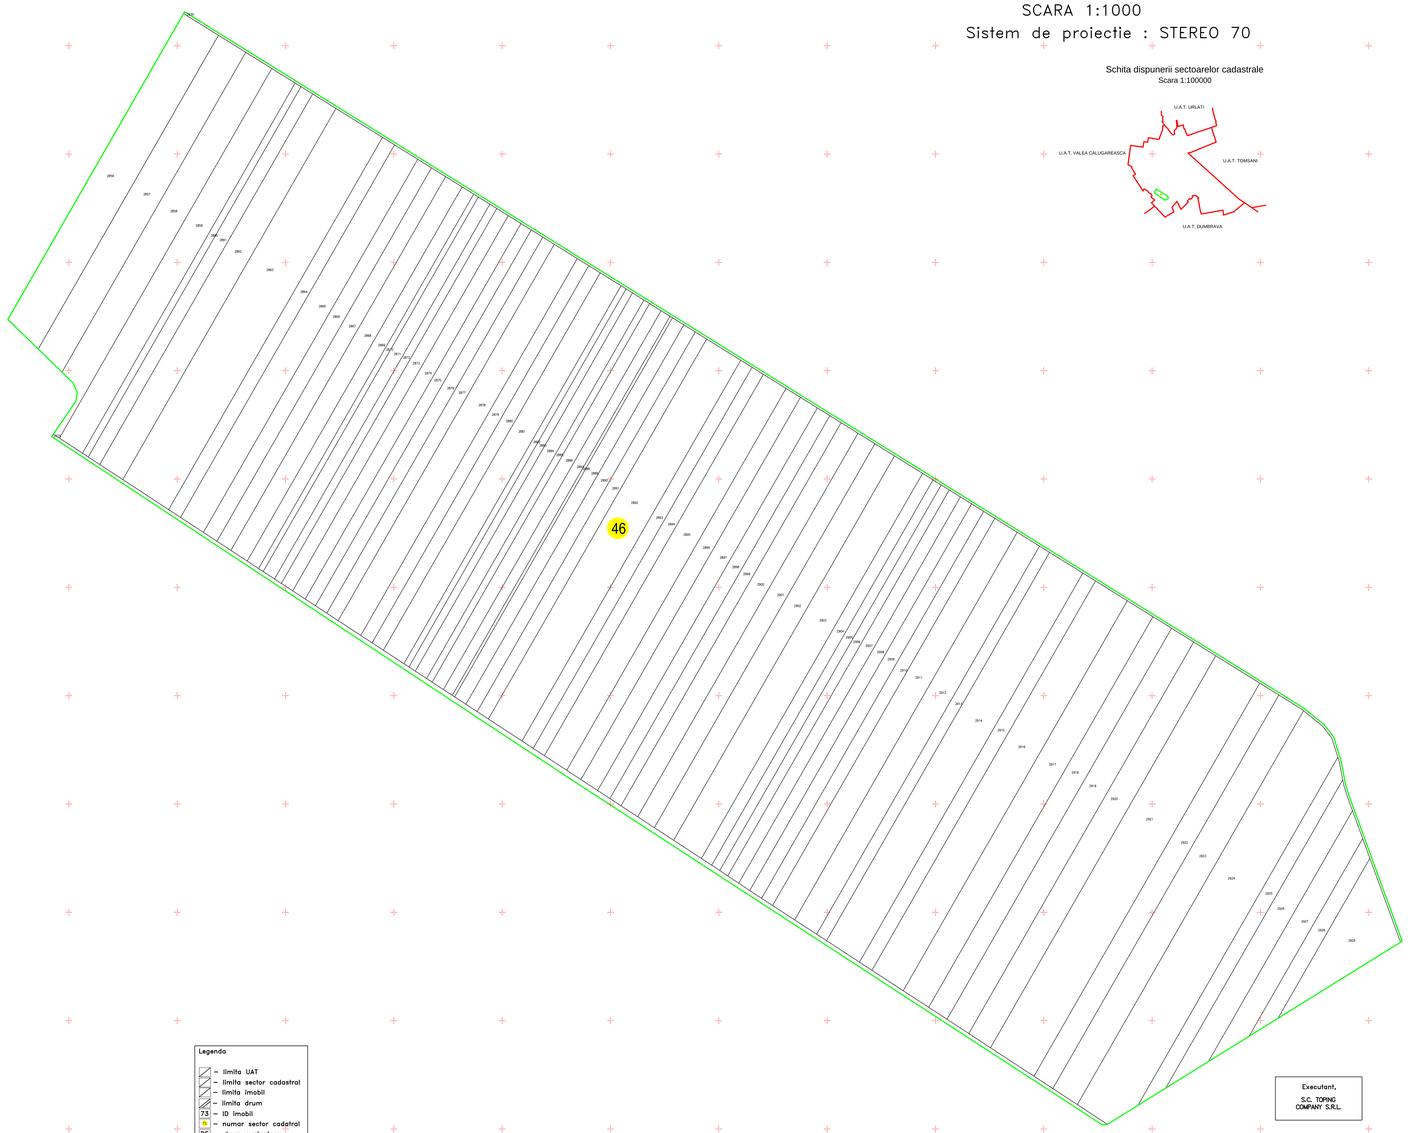

Legenda

- limita UAT
- limita sector cadastral
- limita imobil
- limita drum
- 73 – ID imobil
- 46 – numar sector cadastral
- DE – drum exploatare

Executant,

S.C. TOPING COMPANY S.R.L.

Semnatura si stampila

Data Ianuarie 2024

PETCU CLAUDIA -MIRELA

Digitally signed by PETCU CLAUDIA-MIRELA
Reason: I'm the author of this document
Location: Romania, Prahova County
Date: 2024.01.31 11:40:00 +02'00'
Adobe Acrobat version: 23.1.20071
Certificate issuer: certificate.ro Trial Issuer QCA2CA-EC-RSA
Issuer: DN=RO,O=EYE-CAD,CN=EYE-CAD