PLAN CADASTRAL
Comuna ALBESTI PALEOLOGU, Judet PRAHOVA, Sector cadastral 53
SCARA 1:1000
Sistem de proiectie : STEREO 70

Copie spre publicare

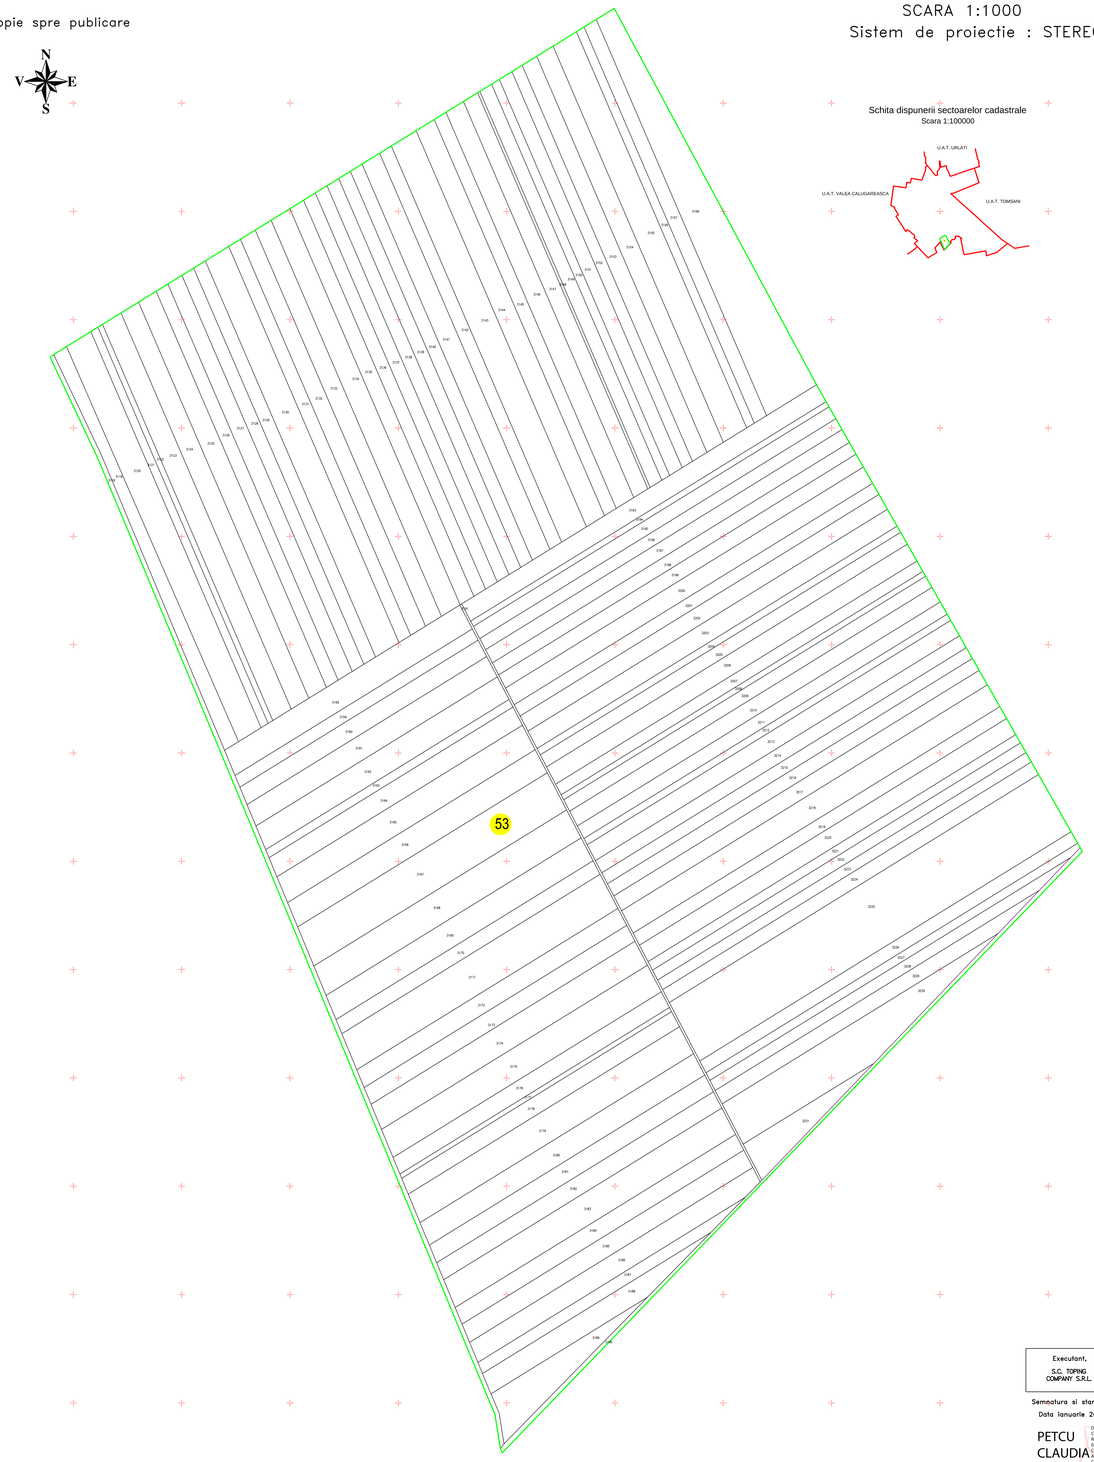

Schita dispunerii sectoarelor cadastrale
Scara 1:100000

Executant,

S.C. TOPING COMPANY S.R.L.

Semnatura si stampila

Data Ianuarie 2024

PETCU CLAUDIA -MIRELA

Digitally signed by PETCU CLAUDIA-MIRELA
Reason: ANCPI RO-B-F-NR.
Location: Bucuresti, PETCU CLAUDIA-MIRELA
ANCPI RO-B-I-NR. 2232, Clasa 1, TOPING COMPANY SRL RH
Date: 2024.02.27 17:15:01 +02'00'