Copie spre publicare

PLAN CADASTRAL

Comuna ALBESTI PALEOLOGU, Judet PRAHOVA, Sector cadastral 62

SCARA 1:1000
Sistem de proiectie : STEREO 70

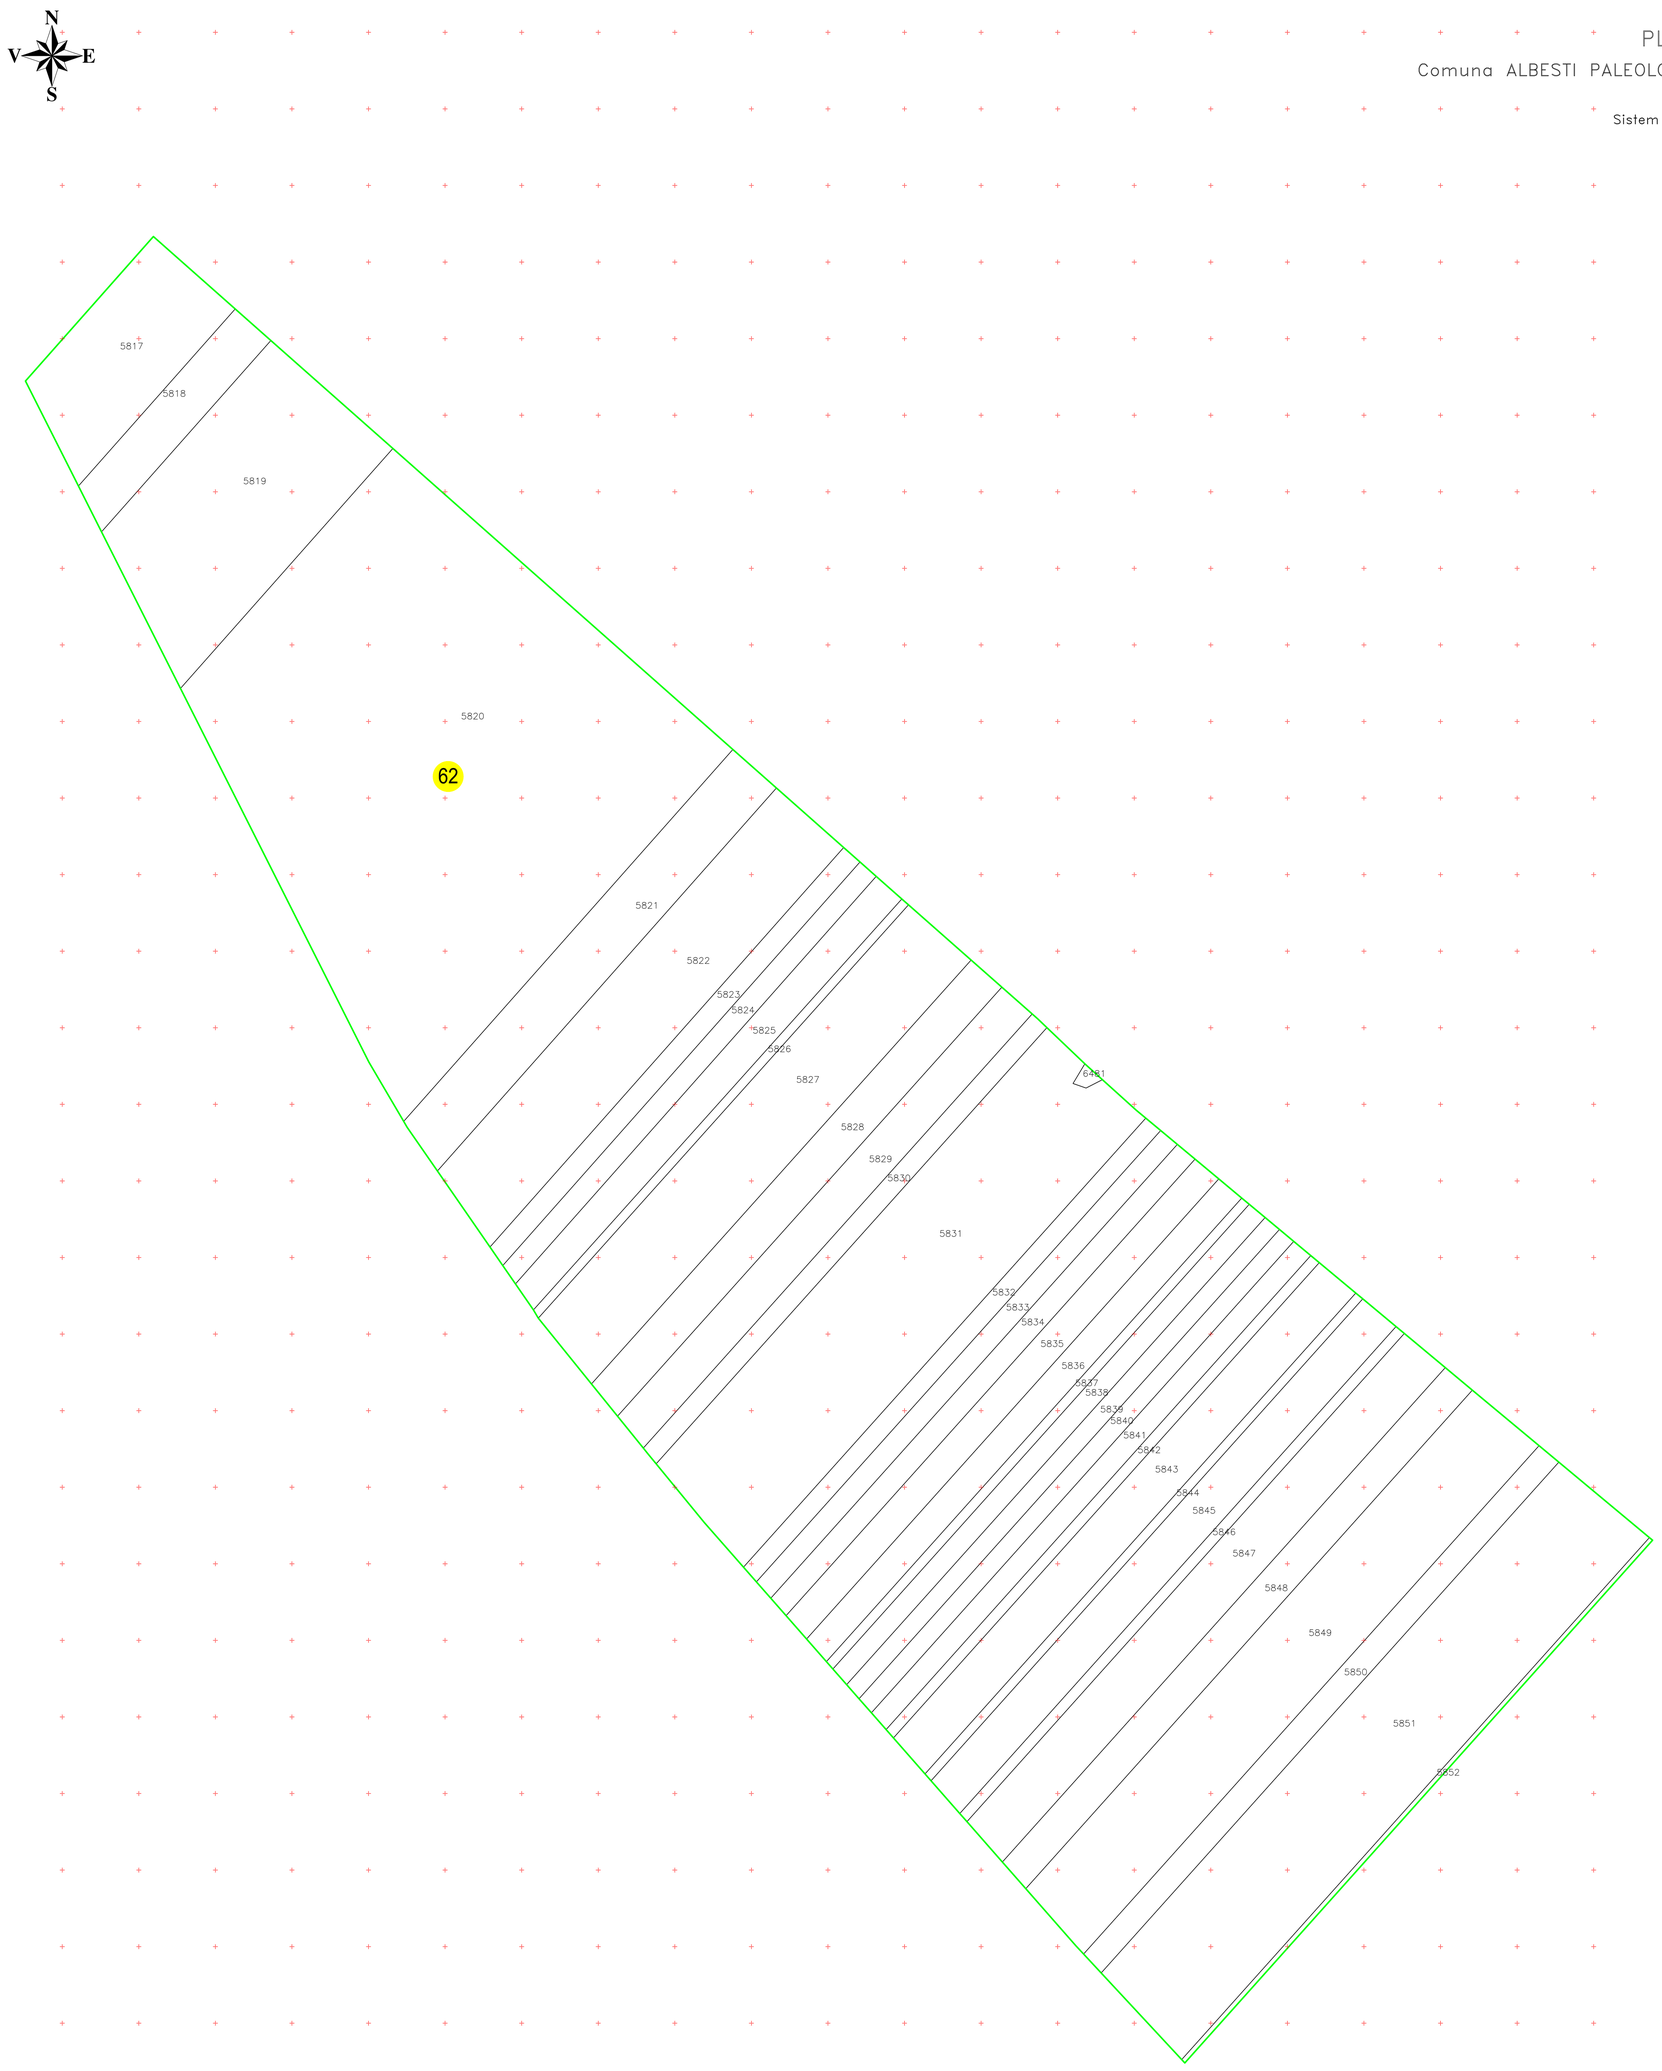

Schita dispunerii sectoarelor cadastrale
Scara 1:100000

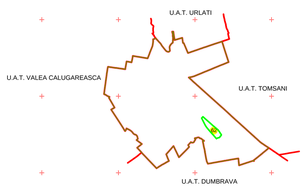

– limita UAT
– limita sector cadastral
– limita imobil
– limita drum
73 – ID imobil
– numar sector cadatral
DE – drum exploatare

Executant,
S.C. TOPING COMPANY S.R.L.
Data: iunie 2024

SC TOPING COMPANY SRL
RO18178125
PETCU CLAUDIA MIRELA
RO18178126

Digitally signed by PETCU CLAUDIA-MIRELA
Date: 2024.07.24 16:47:17 +03'00'