PLAN CADASTRAL

Comuna ALBESTI PALEOLOGU, Judet PRAHOVA, Sector cadastral 66

SCARA 1:1000
Sistem de proiectie : STEREO 70

Copie spre publicare

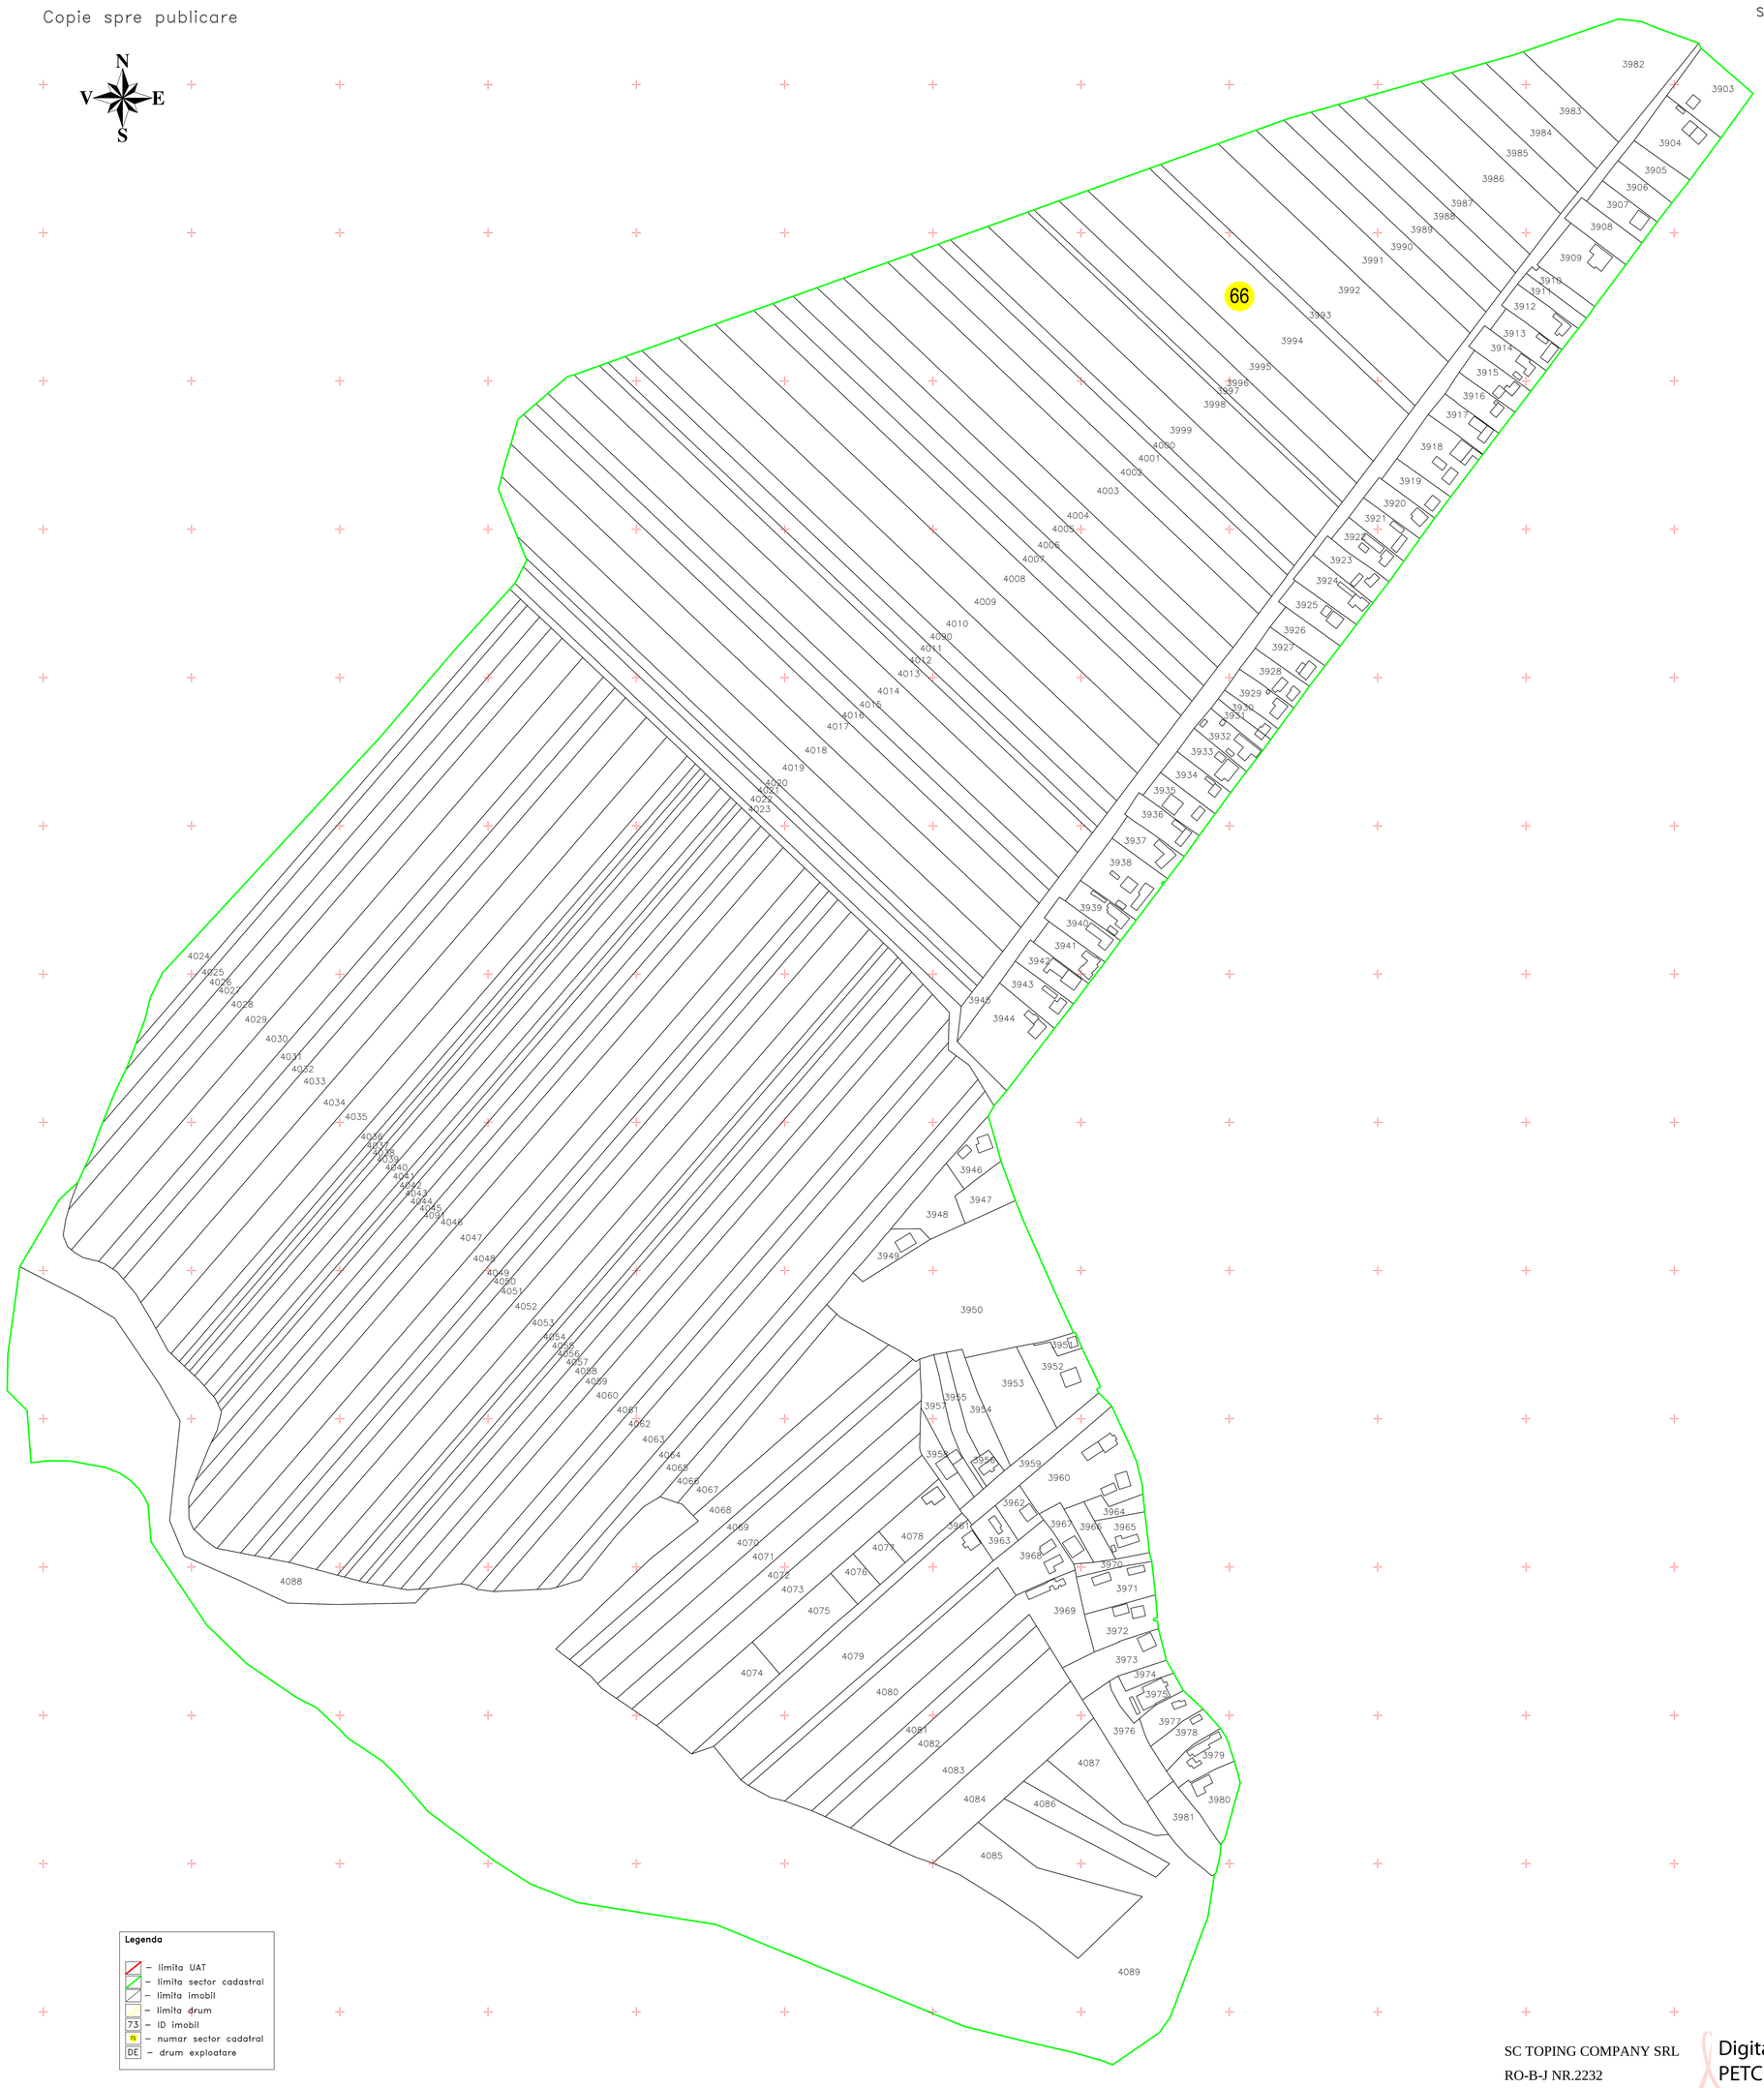

Schita dispunerii sectoarelor cadastrale
Scara 1:100000

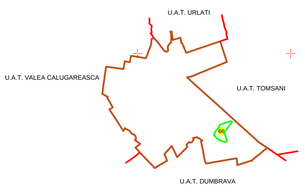

Legenda

- limita UAT
- limita sector cadastral
- limita imobil
- limita drum
- 73 – ID imobil
- 66 – numar sector cadatral
- DE – drum exploatare

SC TOPING COMPANY SRL
RO-B-J NR.2232
PETCU CLAUDIA MIRELA
RO-B-F NR.0320

Digitally signed by
PETCU CLAUDIA-MIRELA
Date: 2024.06.26
14:40:46 +03'00'

Executant,
S.C. TOPING
COMPANY S.R.L.

Semnatura si stampila
Data: mai 2024