Copie spre publicare

PLAN CADASTRAL

Comuna ALBESTI PALEOLOGU, Judet PRAHOVA, Sector cadastral 67

SCARA 1:1000

Sistem de proiectie : STEREO 70

Schita dispunerii sectoarelor cadastrale
Scara 1:100000

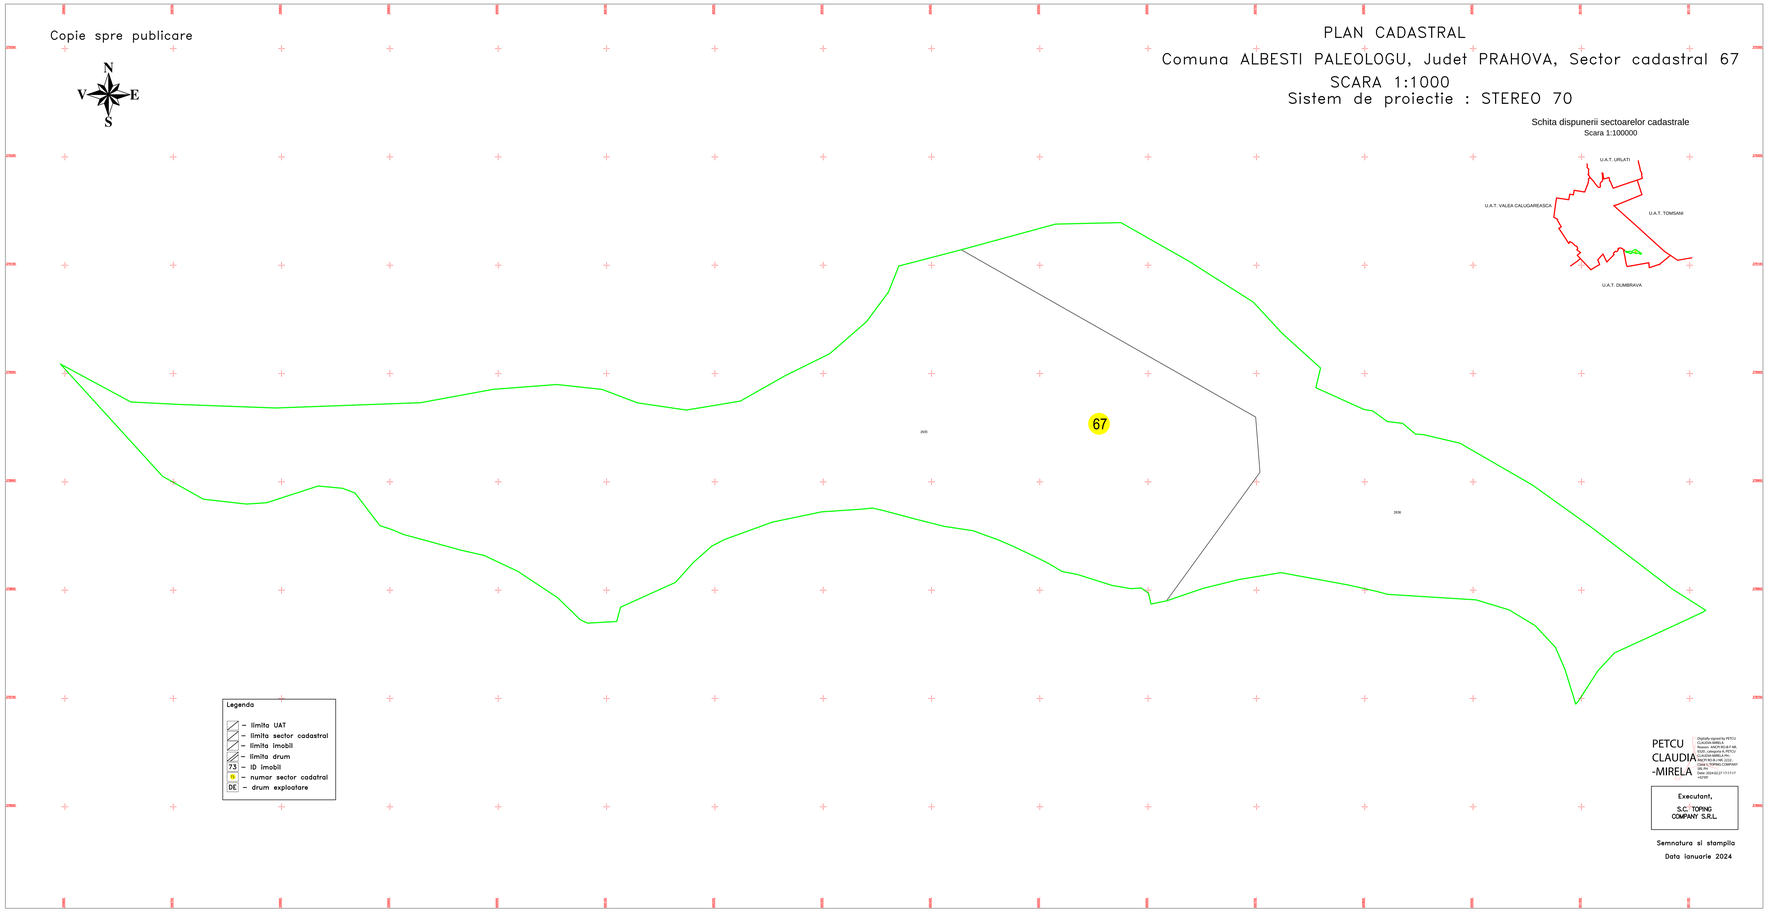

Legenda

- limita UAT
- limita sector cadastral
- limita imobil
- limita drum
- 73 – ID imobil
- 67 – numar sector cadatral
- DE – drum exploatare

PETCU CLAUDIA-MIRELA

Digitally signed by PETCU CLAUDIA-MIRELA
Reason: ANCPI-B.O.F-ME
Location: Romania
CLAUDIA-MIRELA PETCU
Email: office@topingcompany.ro
Date: 2024.02.27 13:13:51 +02'00'

Executant,
S.C. TOPING COMPANY S.R.L.

Semnatura si stampila

Data Ianuarie 2024