PLAN CADASTRAL

Comuna ALBESTI PALEOLOGU, Judet PRAHOVA, Sector cadastral 6

SCARA 1:1000
Sistem de proiectie : STEREO 70

Copie spre publicare

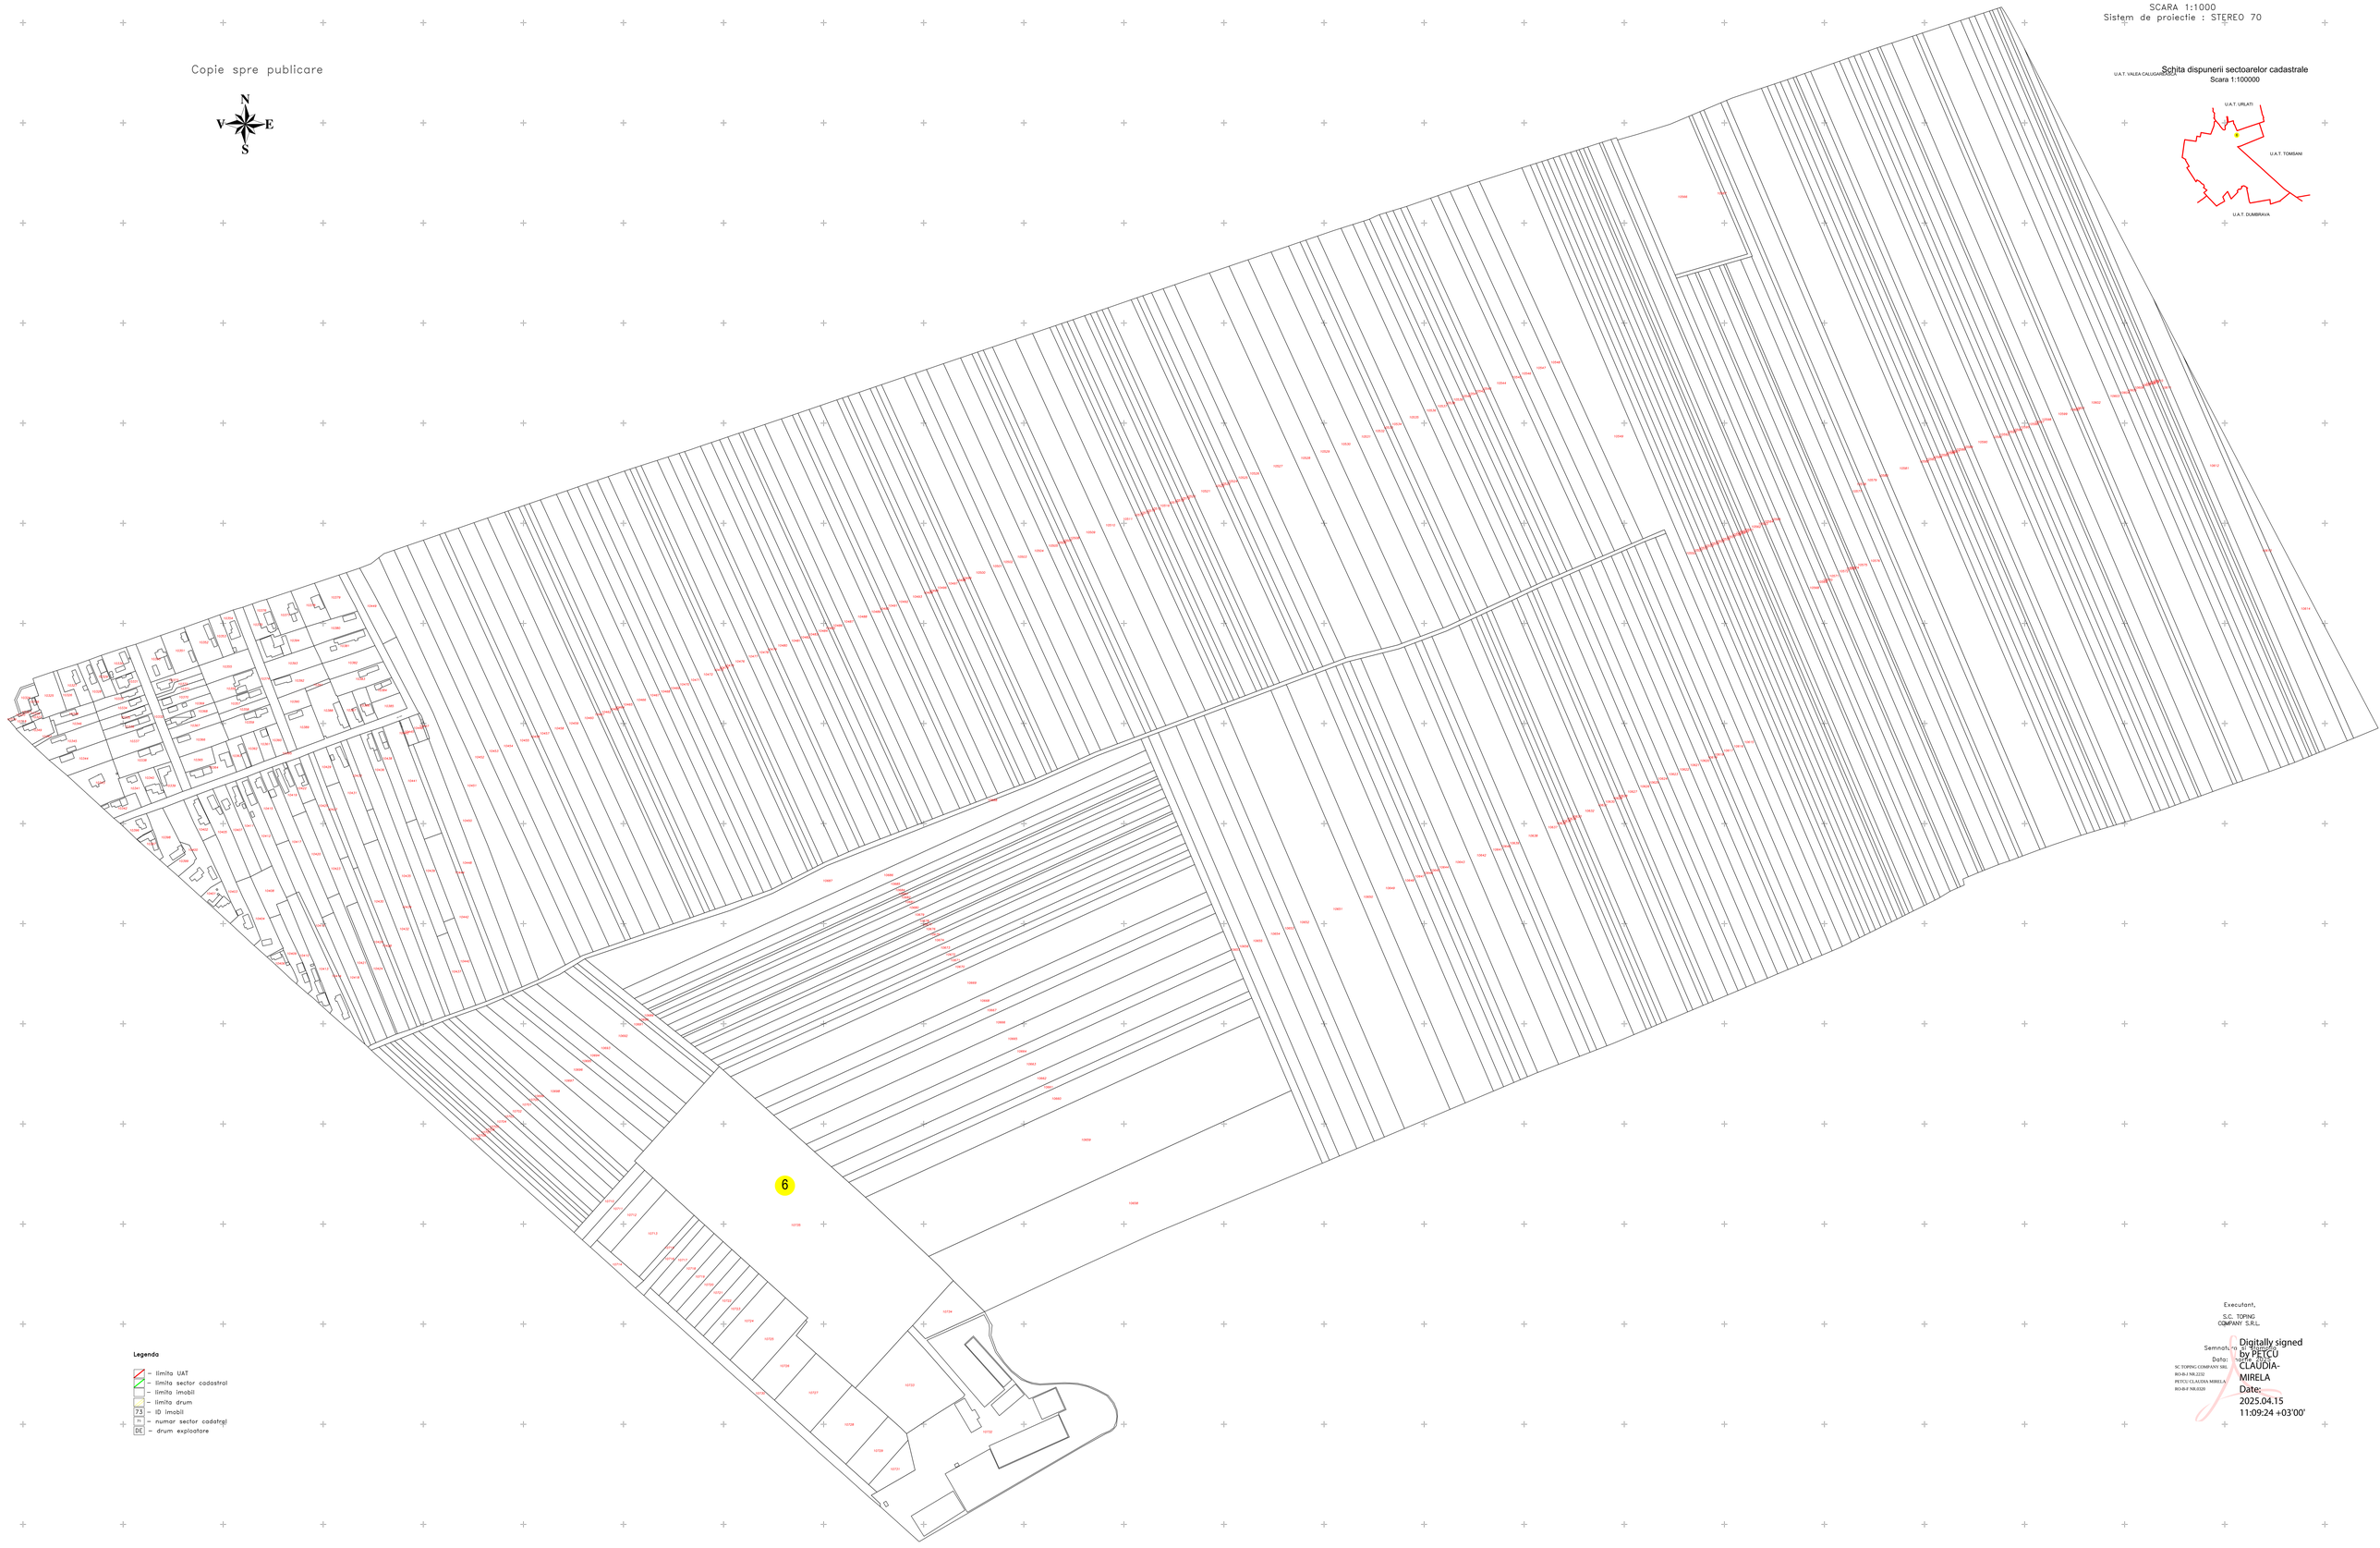

Schita dispunerii sectoarelor cadastrale
Scara 1:100000

Legenda

- limita UAT
- limita sector cadastral
- limita imobil
- limita drum
- 73 – ID imobil
- 11 – numar sector cadastral
- DE – drum exploatare

Executant,

S.C. TOPING COMPANY S.R.L.

Semnatura:

Data:

SC TOPING COMPANY SRL
RO-B-J NR.2232
PETCU CLAUDIA MIRELA
RO-B-F NR.0520

Digitally signed by PETCU CLAUDIA-MIRELA
Date: 2025.04.15 11:09:24 +03'00'