PLAN CADASTRAL
Comuna ALBESTI PALEOLOGU, Judet PRAHOVA, Sector cadastral 71
SCARA 1:1000
Sistem de proiectie : STEREO 70

Copie spre publicare

Schita dispunerii sectoarelor cadastrale
Scara 1:100000

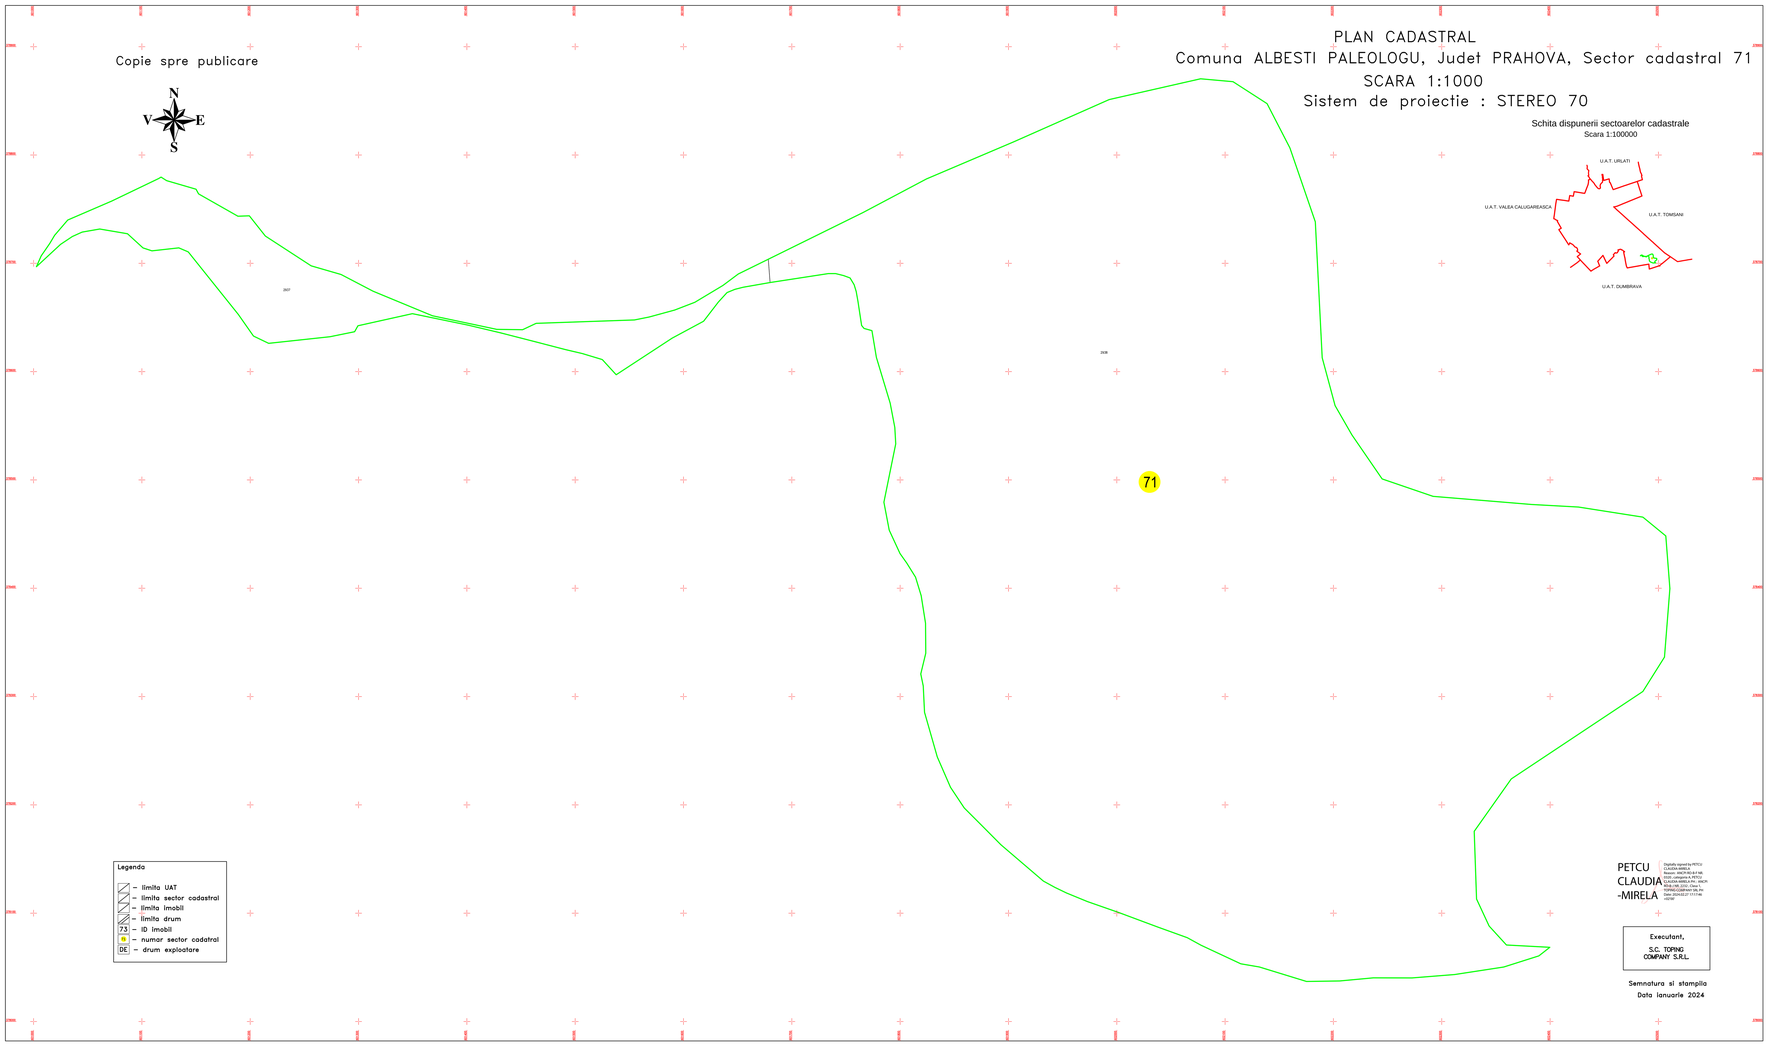

Legenda

- limita UAT
- limita sector cadastral
- limita imobil
- limita drum
- 73 – ID imobil
- 15 – numar sector cadastral
- DE – drum exploatare

PETCU CLAUDIA-MIRELA

Digitally signed by PETCU CLAUDIA-MIRELA
DN: C=RO, O=N/A, 2.5.4.16=VAT:RO-35146 2006, L=Galanesti, A, PR, 1.2.840.113549.1.9.1=petcu.claudia@yahoo.com, CN=PETCU CLAUDIA-MIRELA, 2.5.4.42=Claudia-Mirela, 2.5.4.4=PETCU, 2.5.4.5=RO-1950204223317-CNP-RO
Date: 2024.02.27 17:17:49 +02'00'

Executant,
S.C. TOPING COMPANY S.R.L.

Semnatura si stampila
Data Ianuarie 2024