PLAN CADASTRAL

Comuna ALBESTI PALEOLOGU, Judet PRAHOVA, Sector cadastral 7

SCARA 1:1000
Sistem de proiectie : STEREO 70

Copie spre publicare

N
V E
S

Schita dispunerii sectoarelor cadastrale
Scara 1:100000

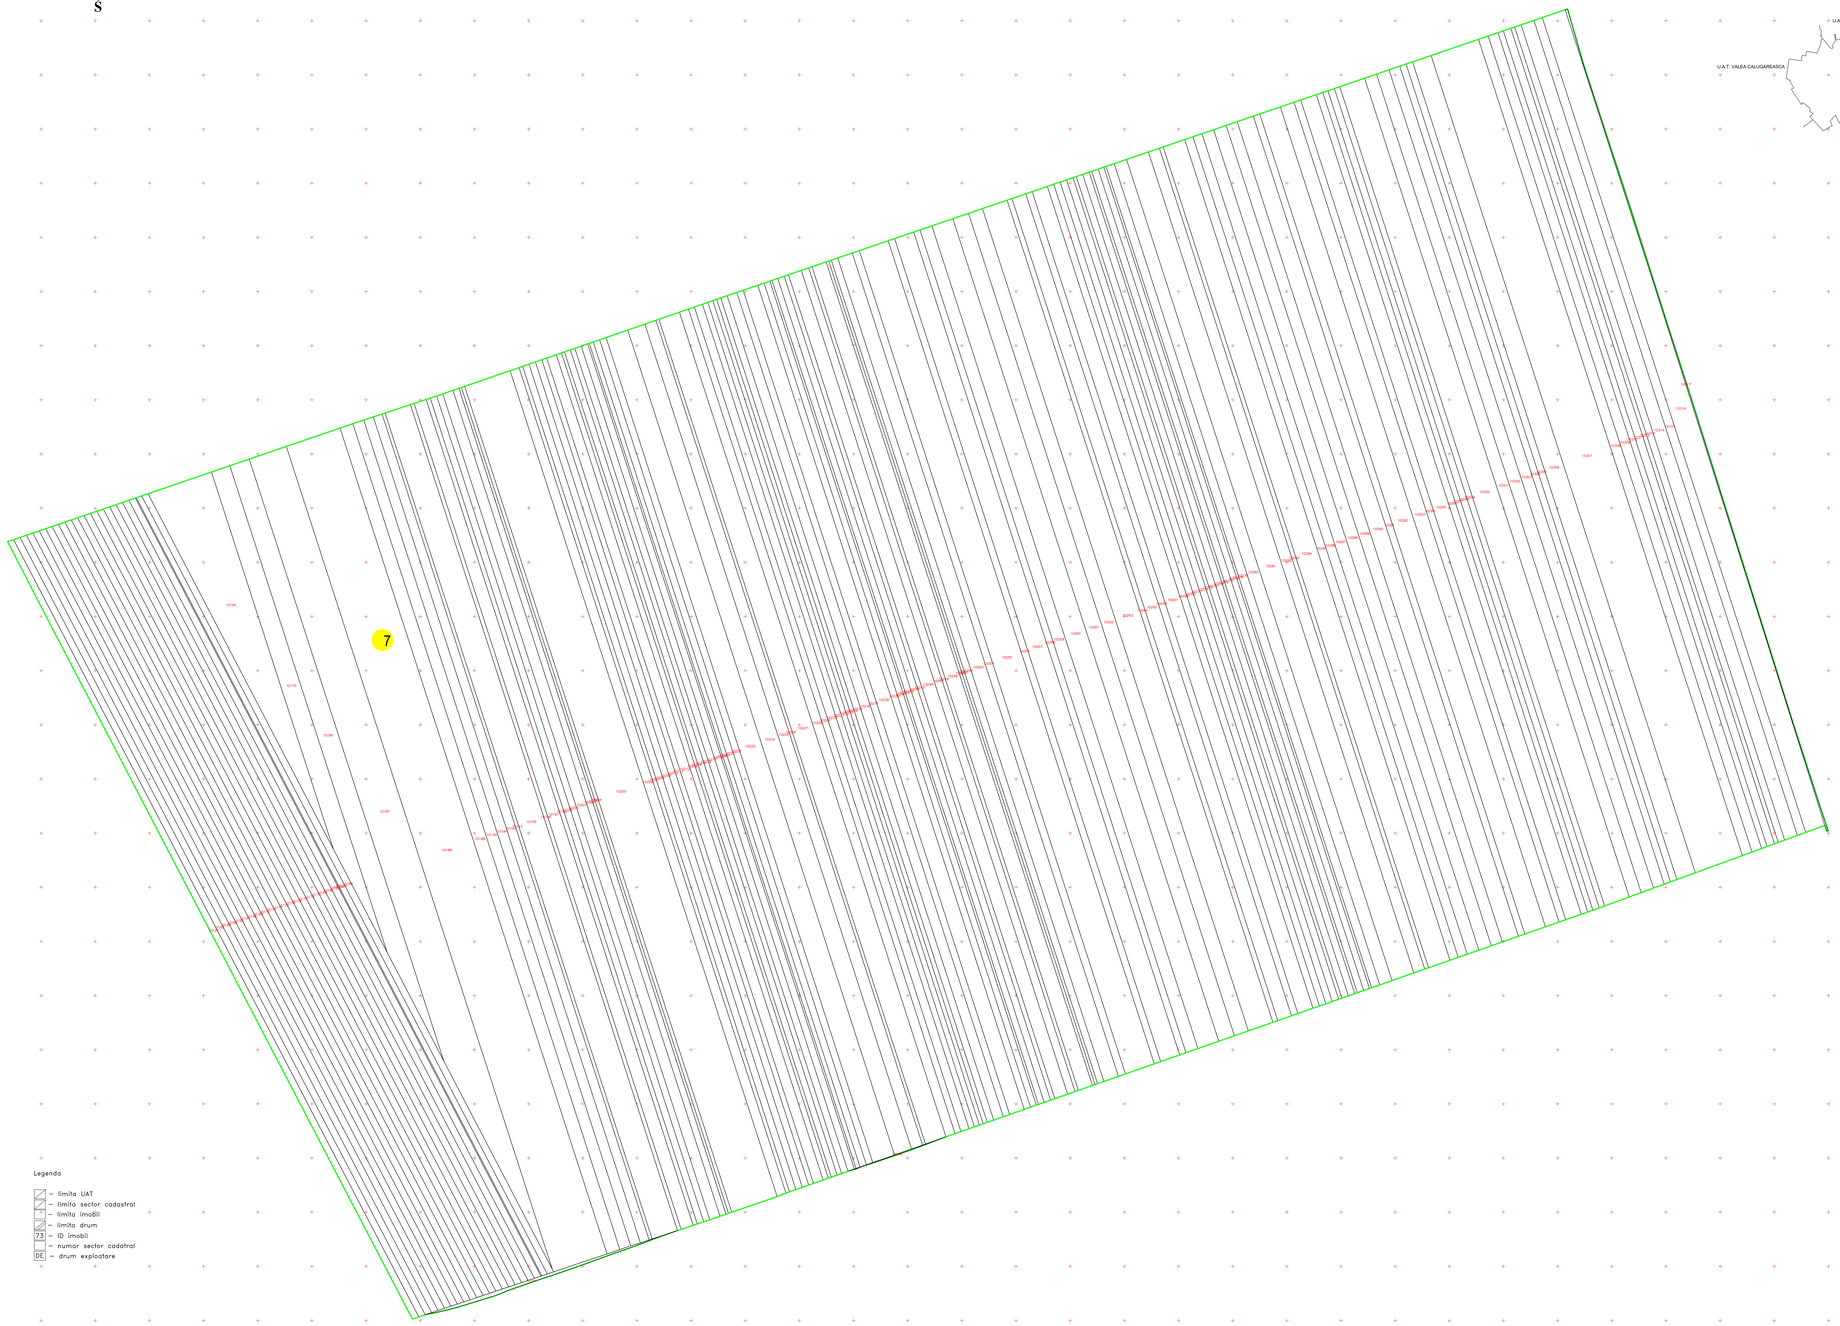

Legenda

- limita UAT
- limita sector cadastral
- limita imobil
- limita drum
- 73 – ID imobil
- numar sector cadatral
- DE – drum exploatare

Executant,
S.C. TOPING COMPANY S.R.L.

Semnatura si stampila

Data: martie 2025

SC TOPING COMPANY SRL
RO-B-J NR.2232
PETCU CLAUDIA MIRELA
RO-II-F NR.0320

Digitally signed by PETCU CLAUDIA-MIRELA
Date: 2025.04.11 18:57:58 +03'00'