# PLAN CADASTRAL

## Comuna ALBESTI PALEOLOGU, Judet PRAHOVA, Sector cadastral 81

SCARA 1:1000
Sistem de proiectie : STEREO 70

Schita dispunerii sectoarelor cadastrale
Scara 1:100000

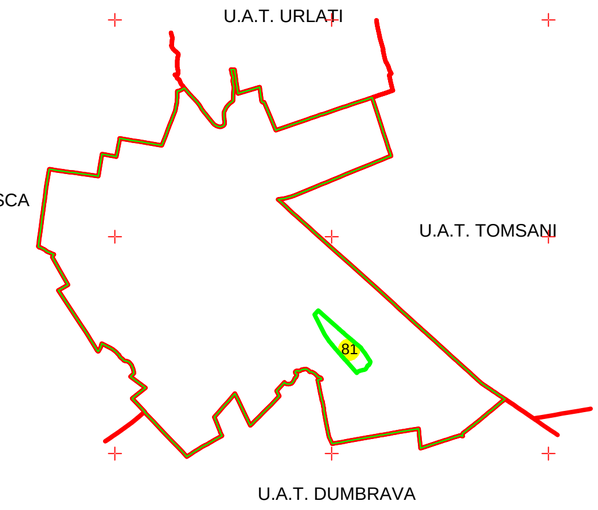


Copie spre publicare




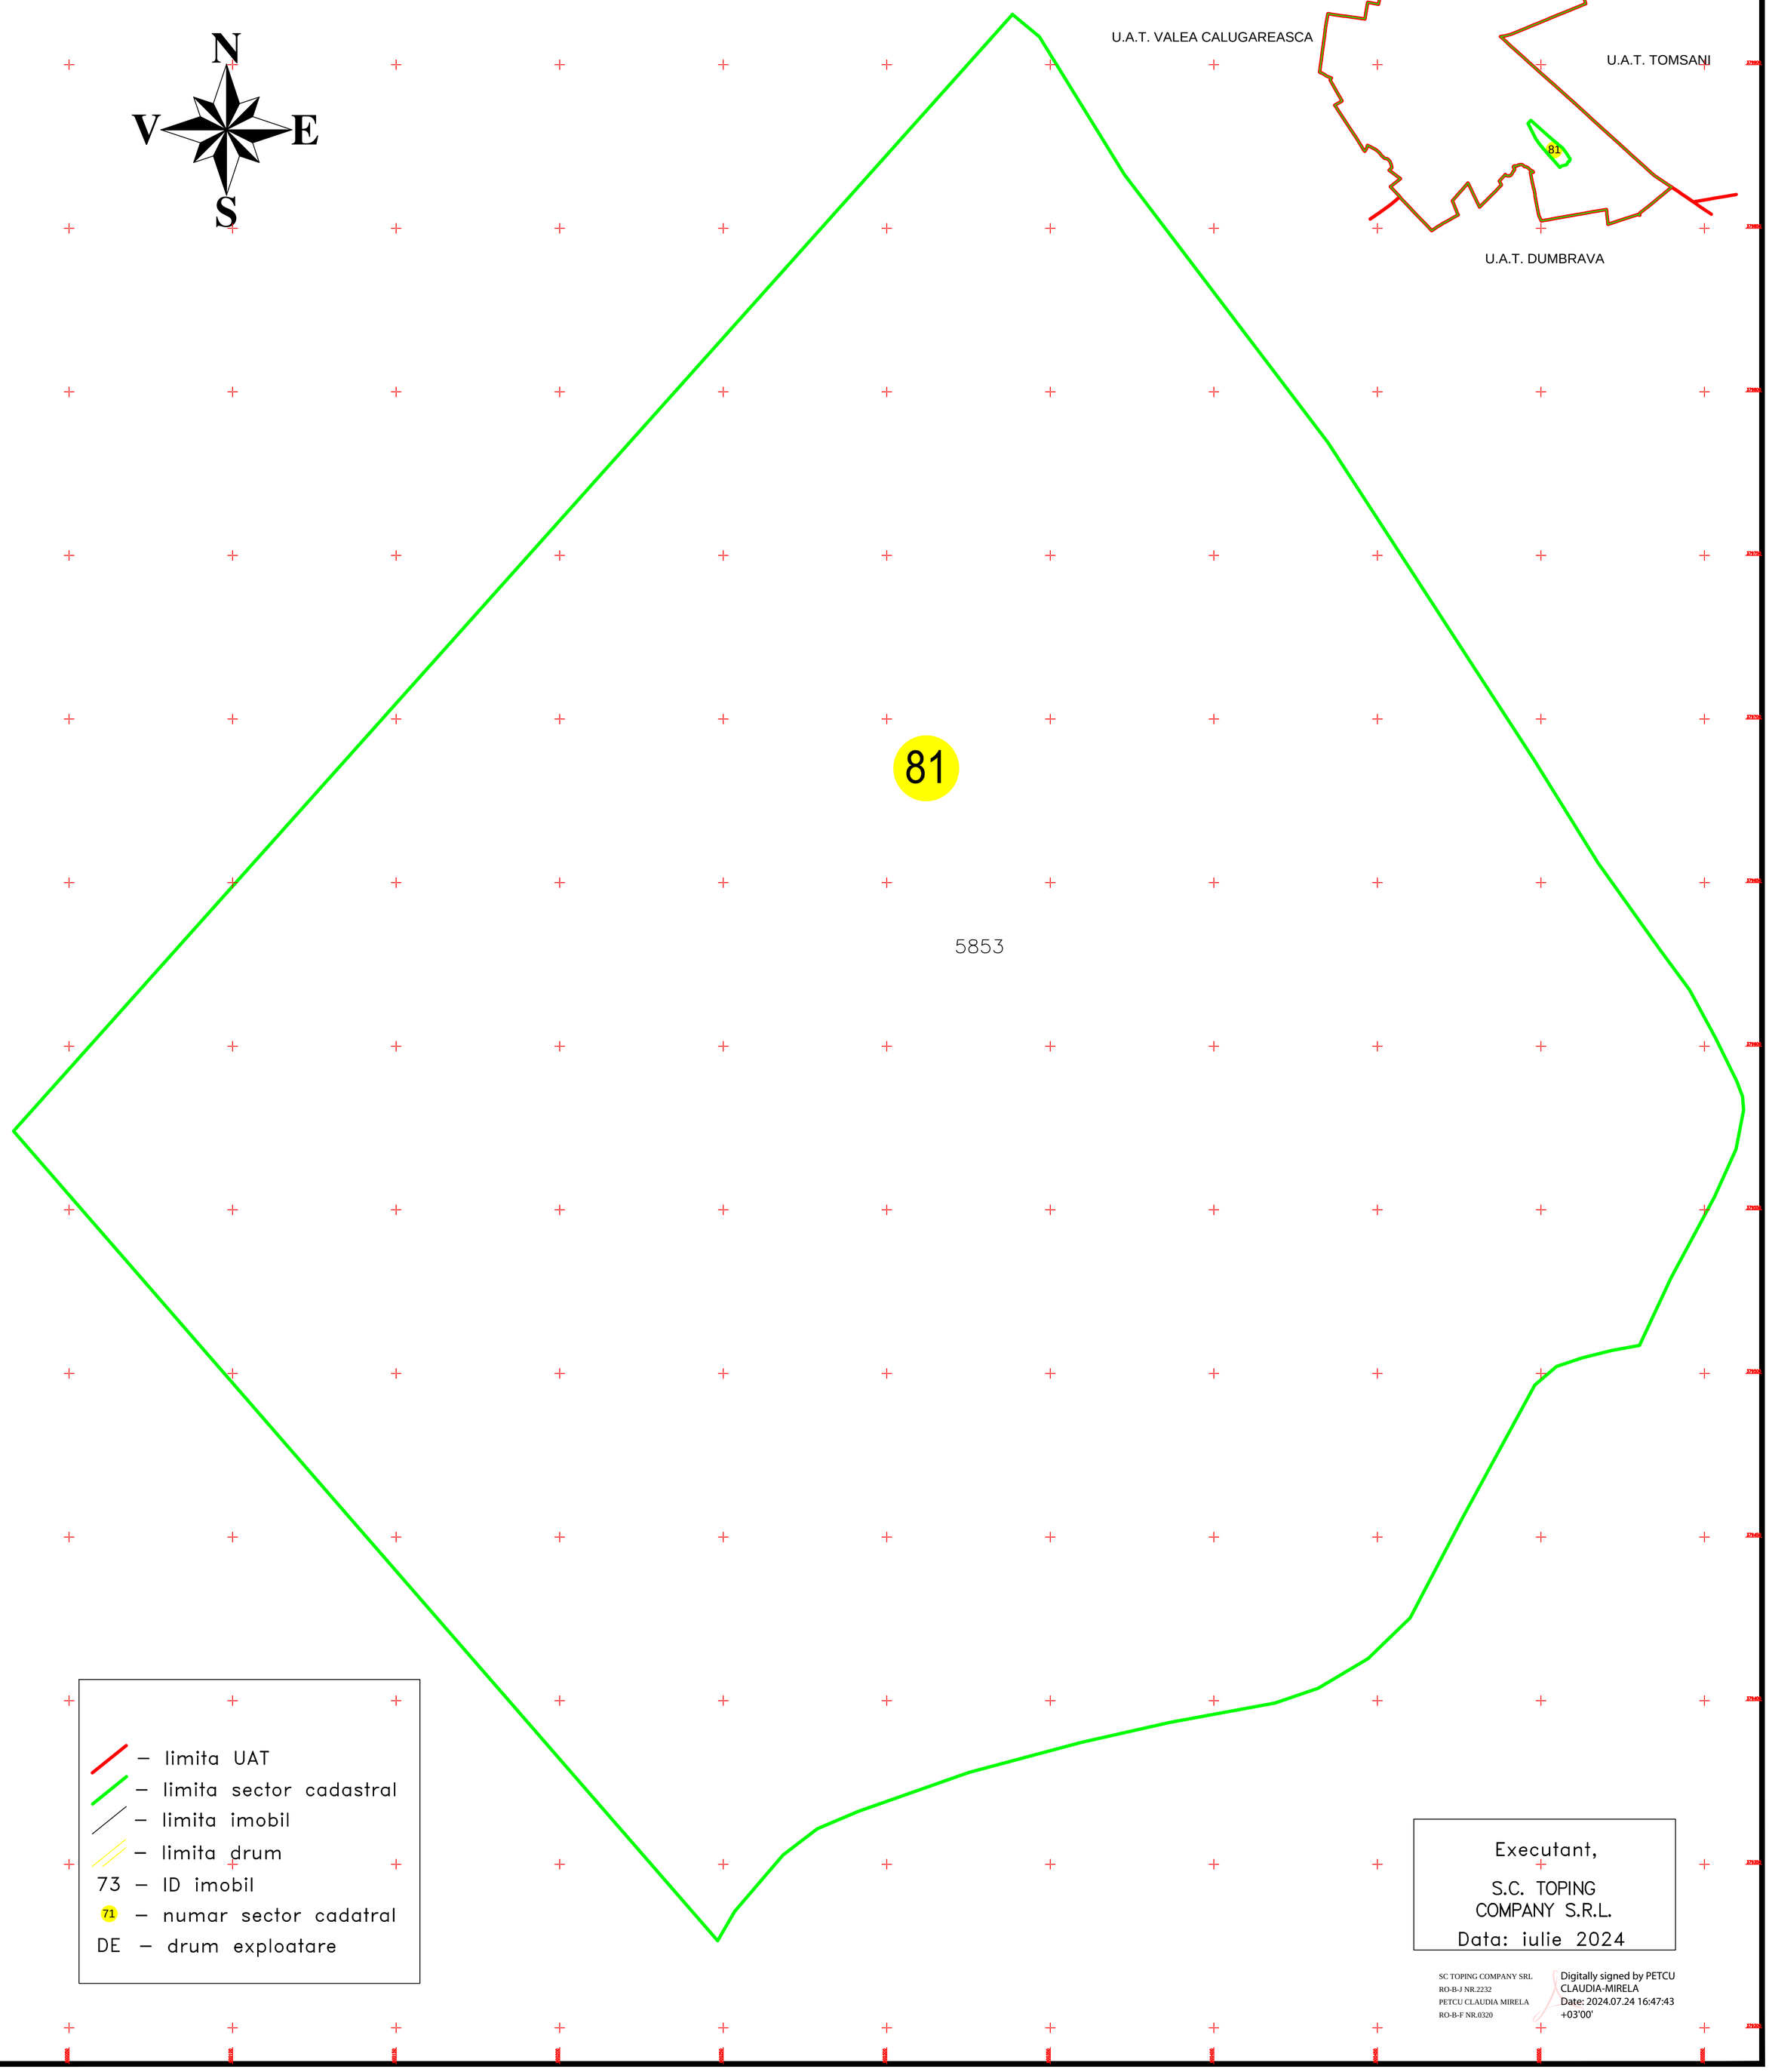


- limita UAT
- limita sector cadastral
- limita imobil
- limita drum
- 73 – ID imobil
- 71 – numar sector cadatral
- DE – drum exploatare

Executant,
S.C. TOPING COMPANY S.R.L.
Data: iulie 2024

SC TOPING COMPANY SRL
RO-B-J NR.2232
PETCU CLAUDIA MIRELA
RO-B-F NR.0320

Digitally signed by PETCU CLAUDIA-MIRELA
Date: 2024.07.24 16:47:43 +03'00'