

PLAN CADASTRAL

UAT Bucov, judetul PRAHOVA


Sectoare cadastrale nr.: 48, 58, 42, 24, 23, 3

Scara 1:1000


Sistem de proiectie STEREO 70

Plansa 10/26

10

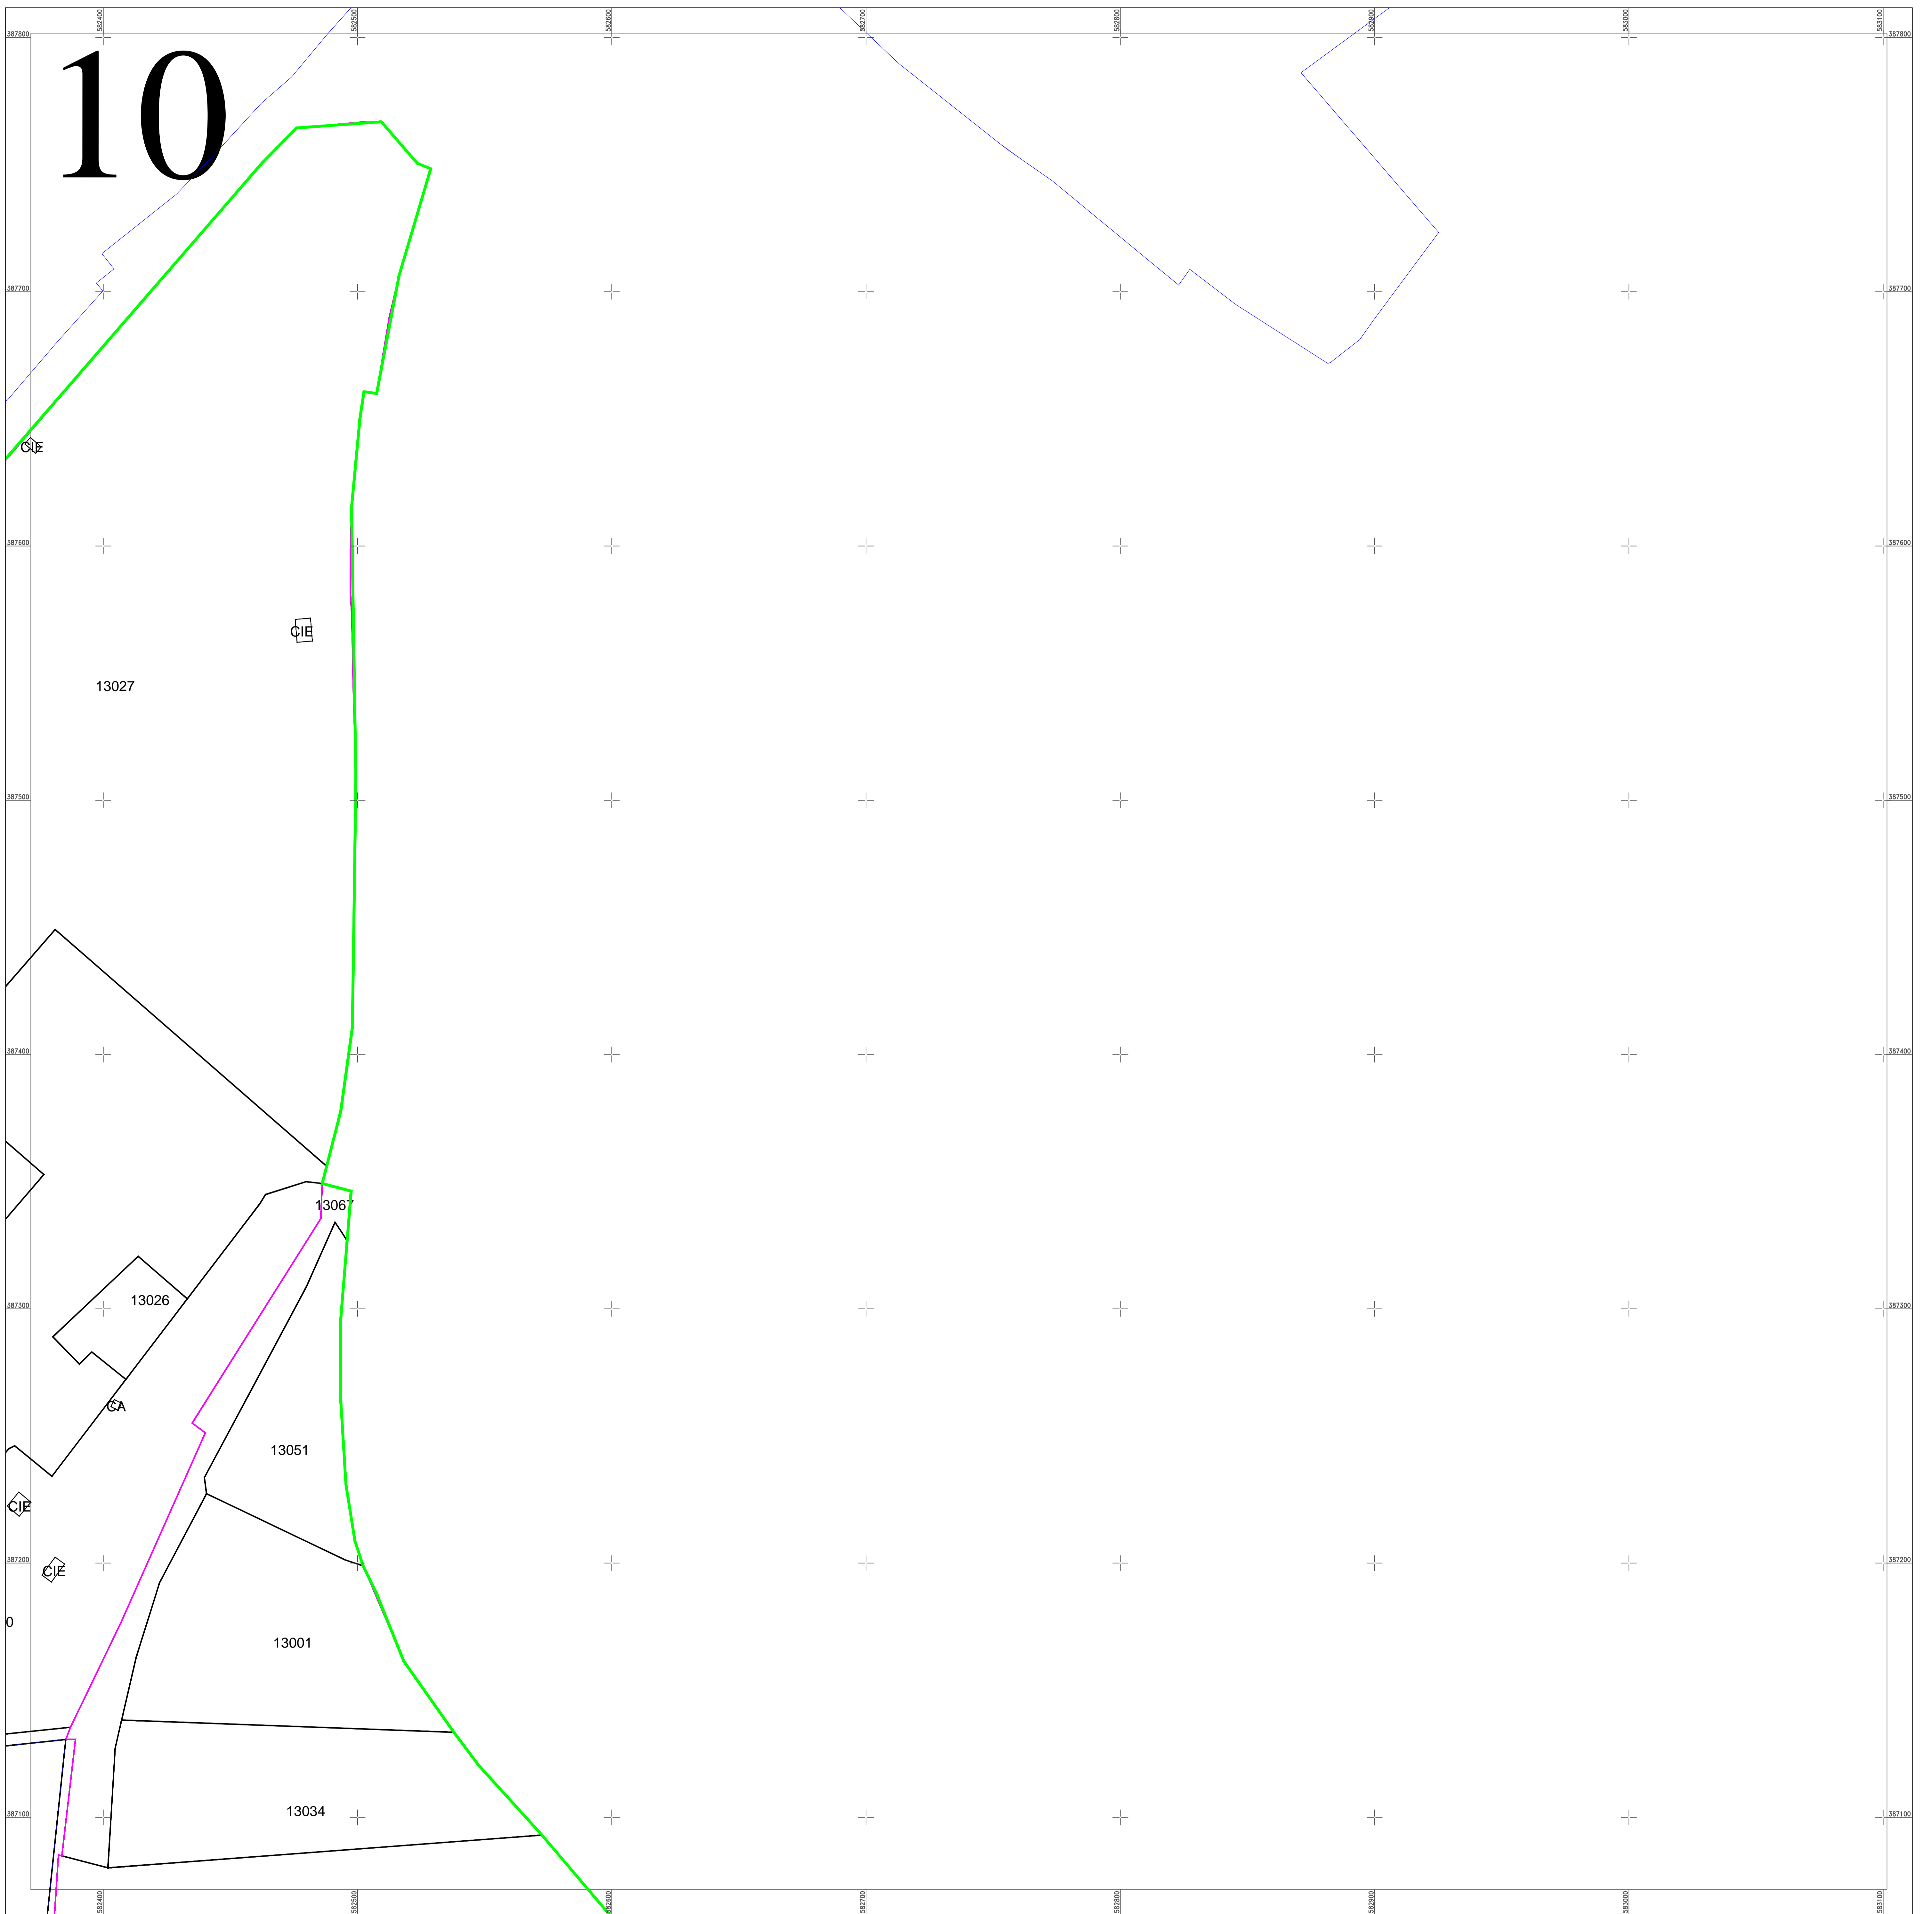

Schita dispunerii planselor

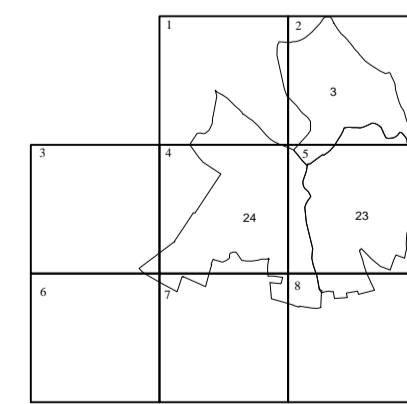

Documente spre publicare

ANCPI

Servicii de înregistrare sistematică în Sistemul Integrat de Cadastru și Carte Funciară a imobilelor situate în UAT Bucov, jud. Prahova

S.C. ACADASTRU ONLINE CONSULT S.R.L.

Data
Martie 2024

5	Numar sector cadastral
PRAHOVA	Judet
BUCOV	UAT
UAT BUCOV	Localitati
10/202	Denumire
PLAN CADASTRAL	Titlu
Setor cadastral nr. 42	Subtitluri, Sector cadastral
1:1000	Scara
13102	ID

	Limita de judet
	Limita UAT
	Limita sectoarelor cadastrale
	Limita intravilan
	Limita imobil
	Limita constructiilor cu caracter permanent

