







PLAN CADASTRAL
 UAT Bucov, judetul PRAHOVA
 Sectoare cadastrale nr.: 48, 58, 42, 24, 23, 3
 Scara 1:1000
 Sistem de proiectie STEREO 70
 Plansa 13/26

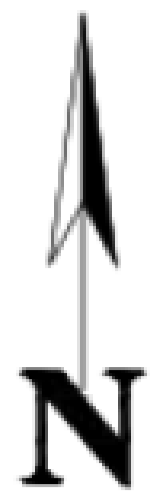

13

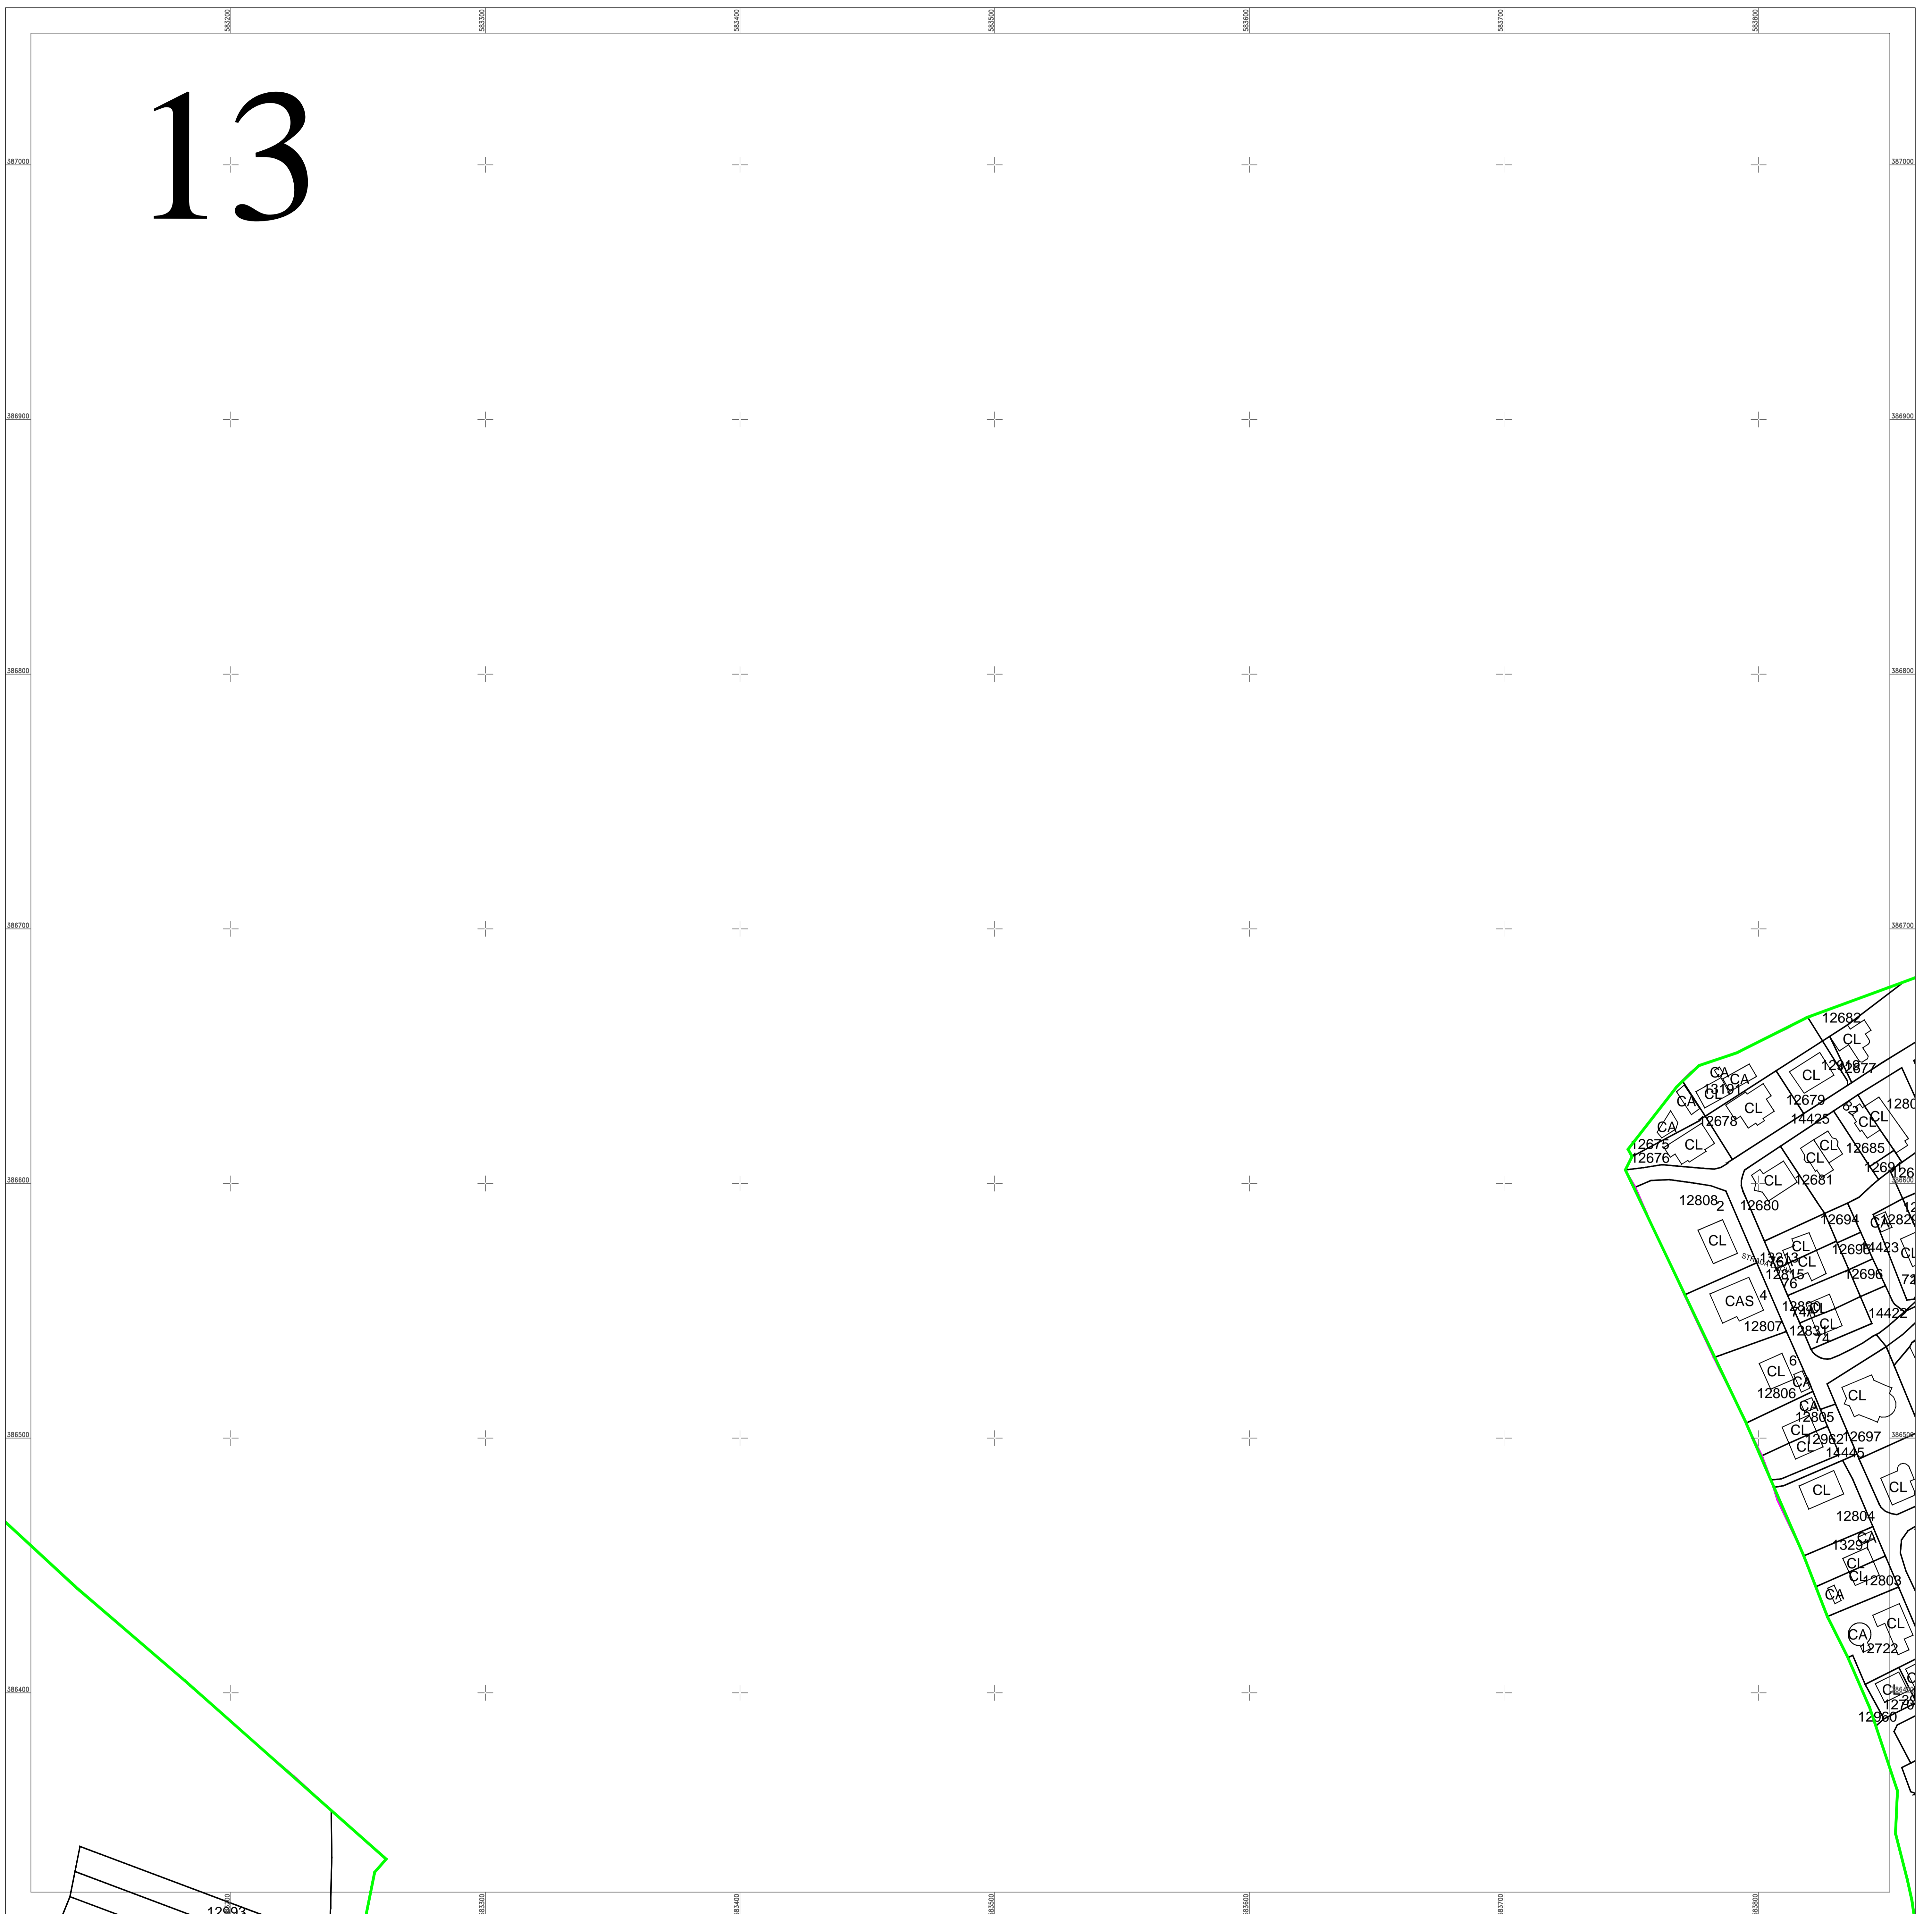

Schita dispunerii planselor

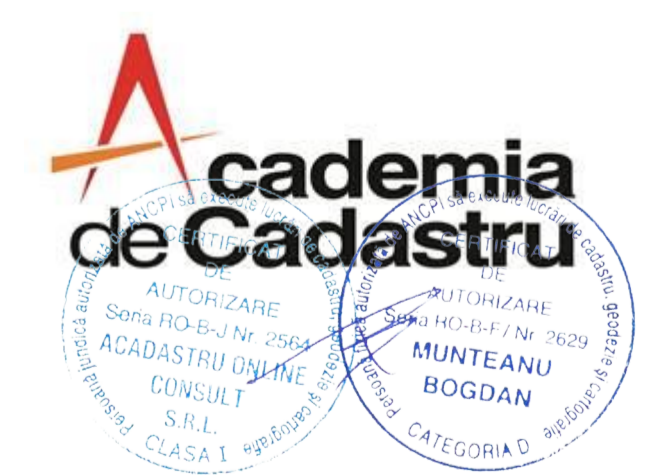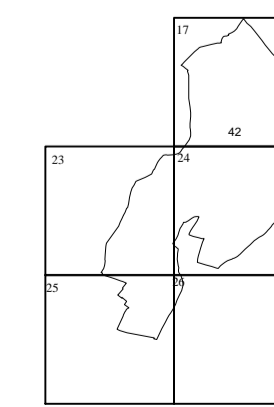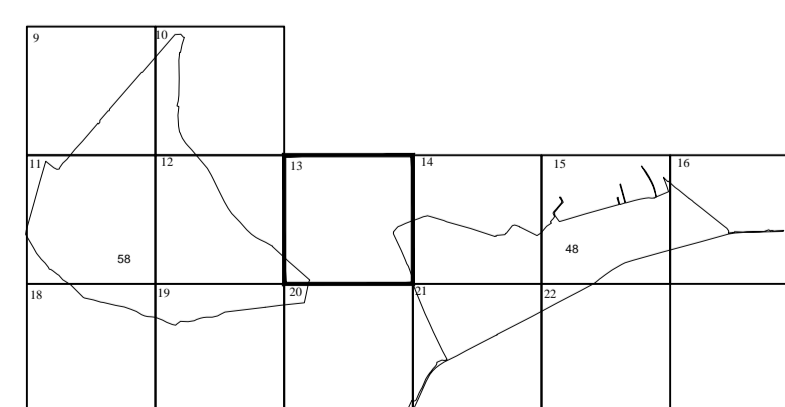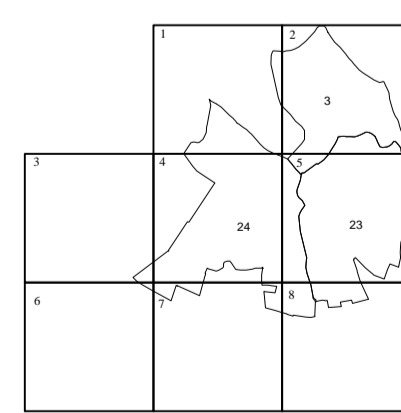

Documente spre publicare

ANCPI

**Servicii de înregistrare sistematică în
 Sistemul Integrat de Cadastru și Carte
 Funciară a imobilelor situate în UAT
 Bucov, jud. Prahova**

S.C. ACADASTRU ONLINE CONSULT S.R.L.

Data
 Martie 2024

5	Numar sector cadastral
PRAHOVA	Judet
BUCOV	UAT
UAT BUCOV	Localitati
DE 202	Denumire
PLAN CADASTRAL	Titlu
Setor cadastral nr. 42	Subtitluri, Sector cadastral
1:1000	Scara
13102	ID

—	Limita de judet
—	Limita UAT
—	Limita sectoarelor cadastrale
—	Limita intravilan
—	Limita imobil
—	Limita constructiilor cu caracter permanent