

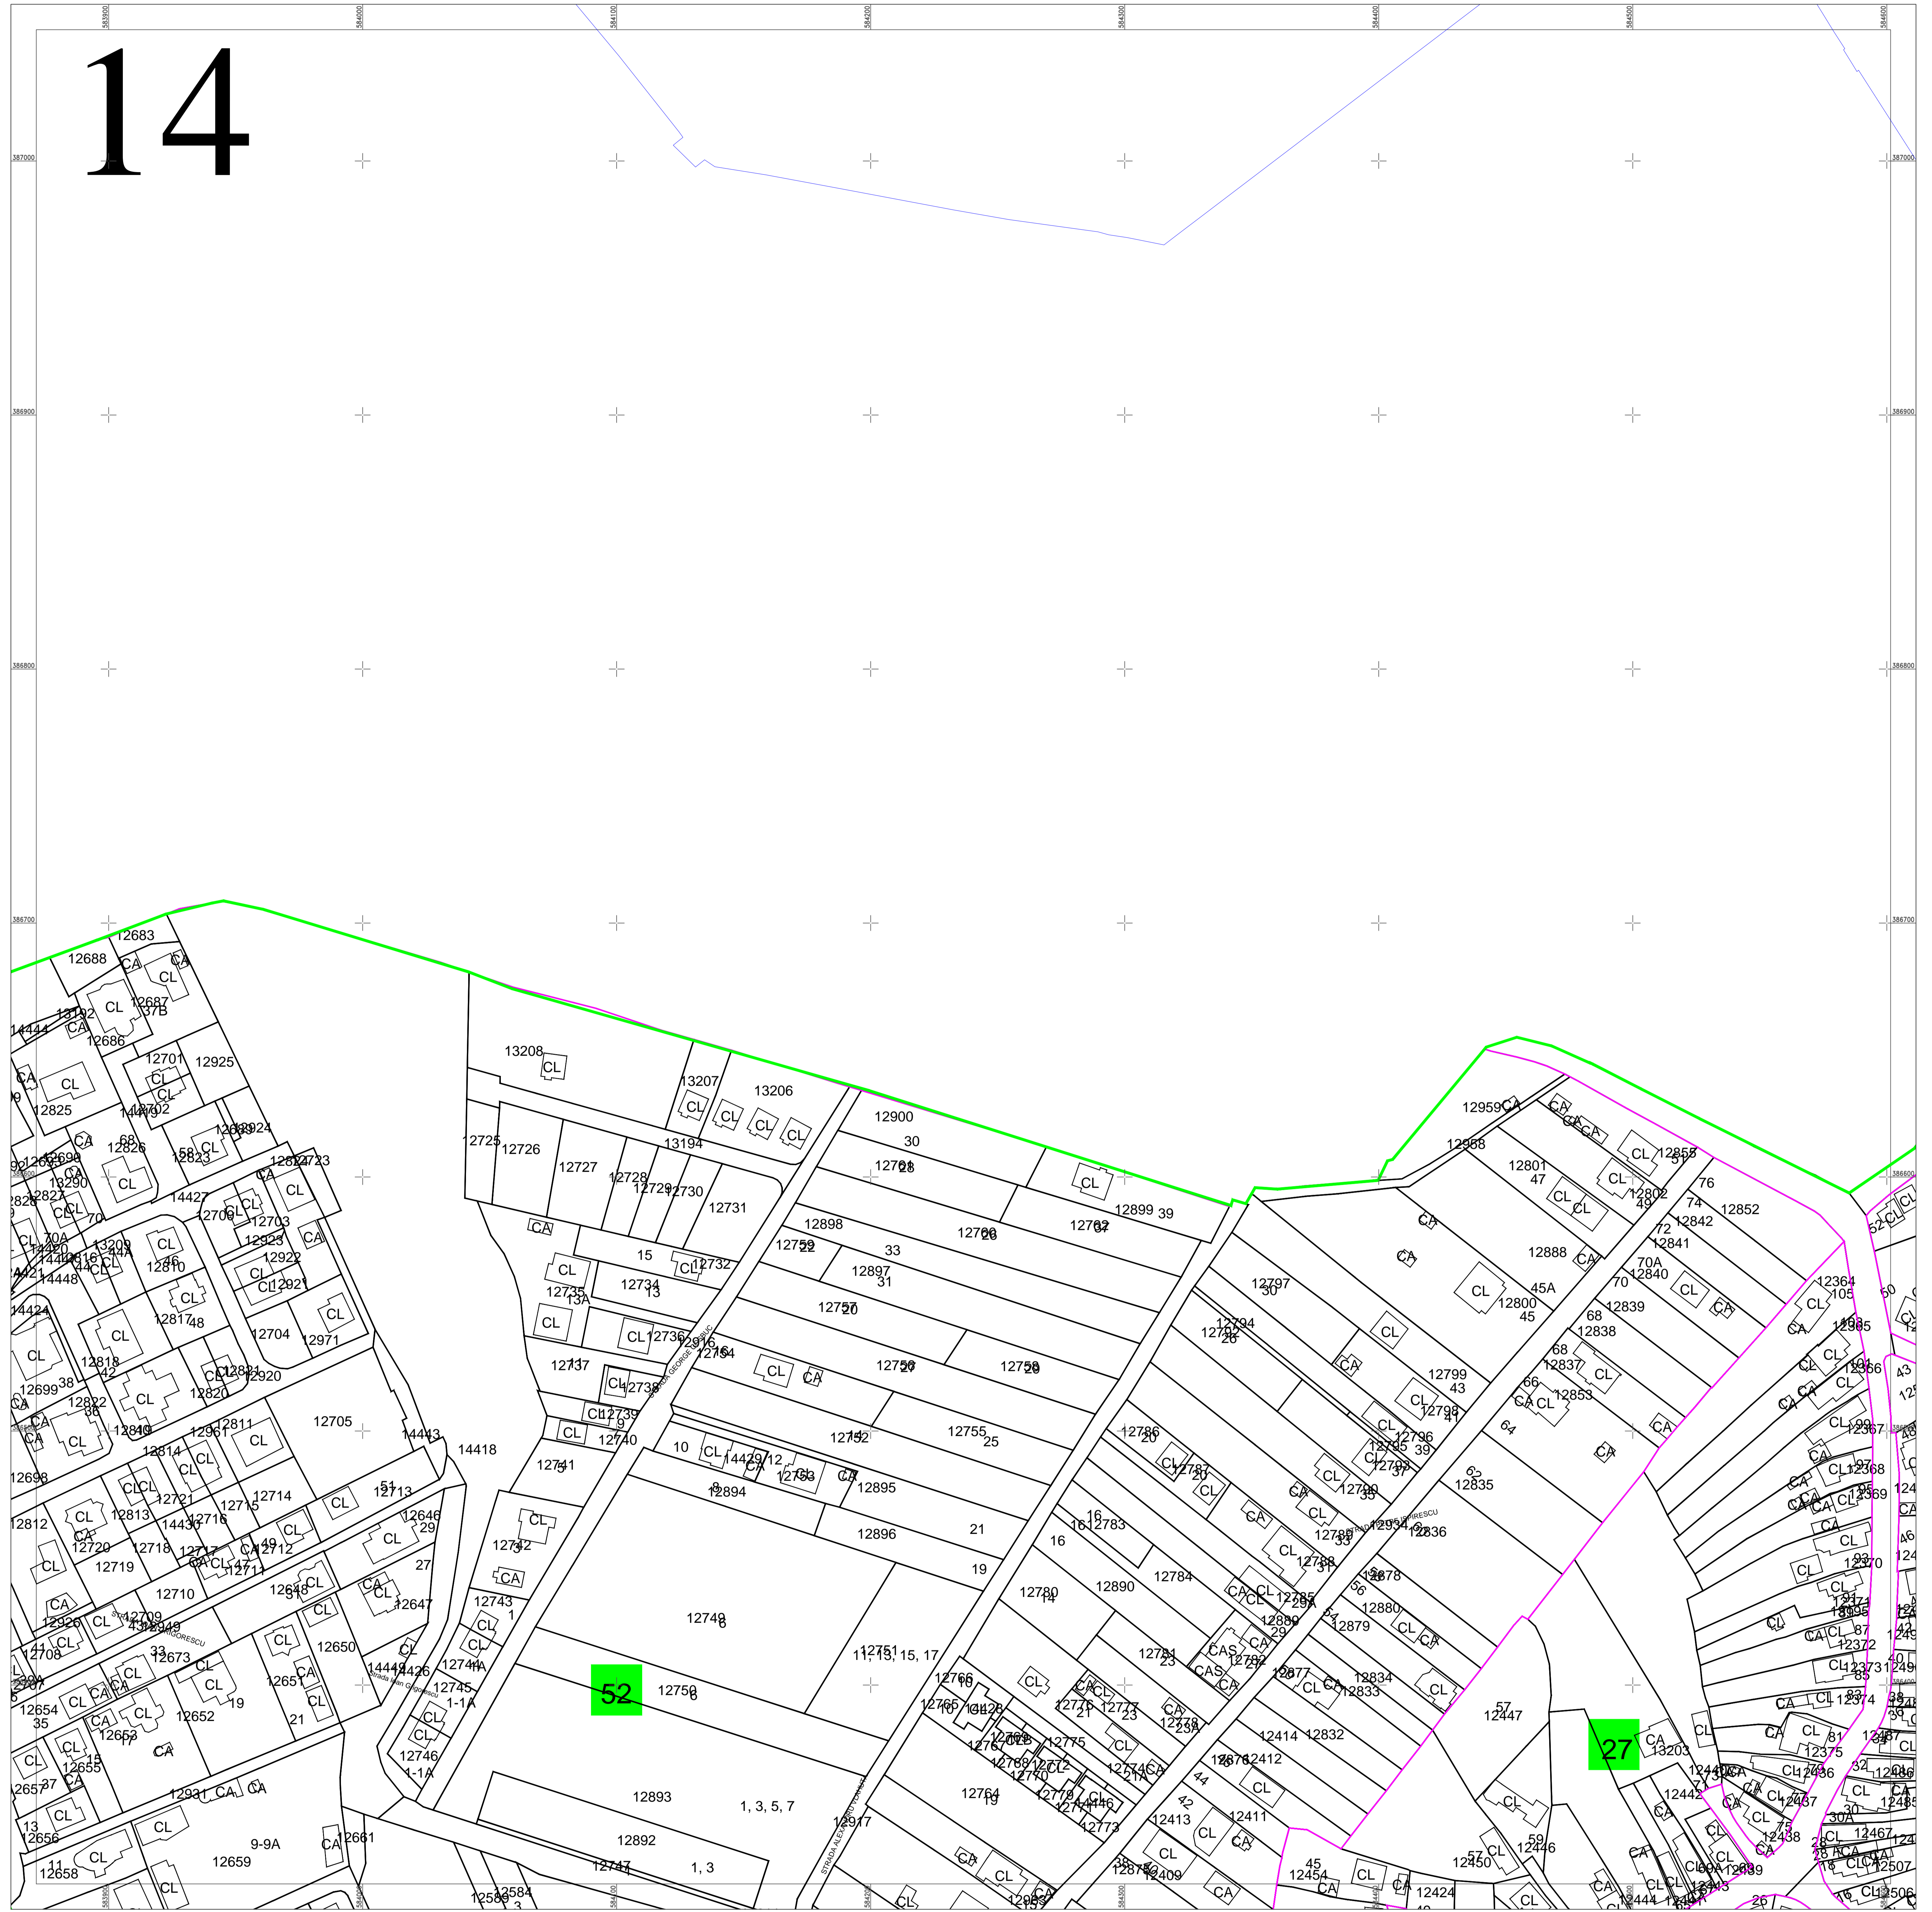


PLAN CADASTRAL
 UAT Bucov, judetul PRAHOVA
 Sectoare cadastrale nr.: 48, 58, 42, 24, 23, 3
 Scara 1:1000
 Sistem de proiectie STEREO 70
 Plansa 14/26

14

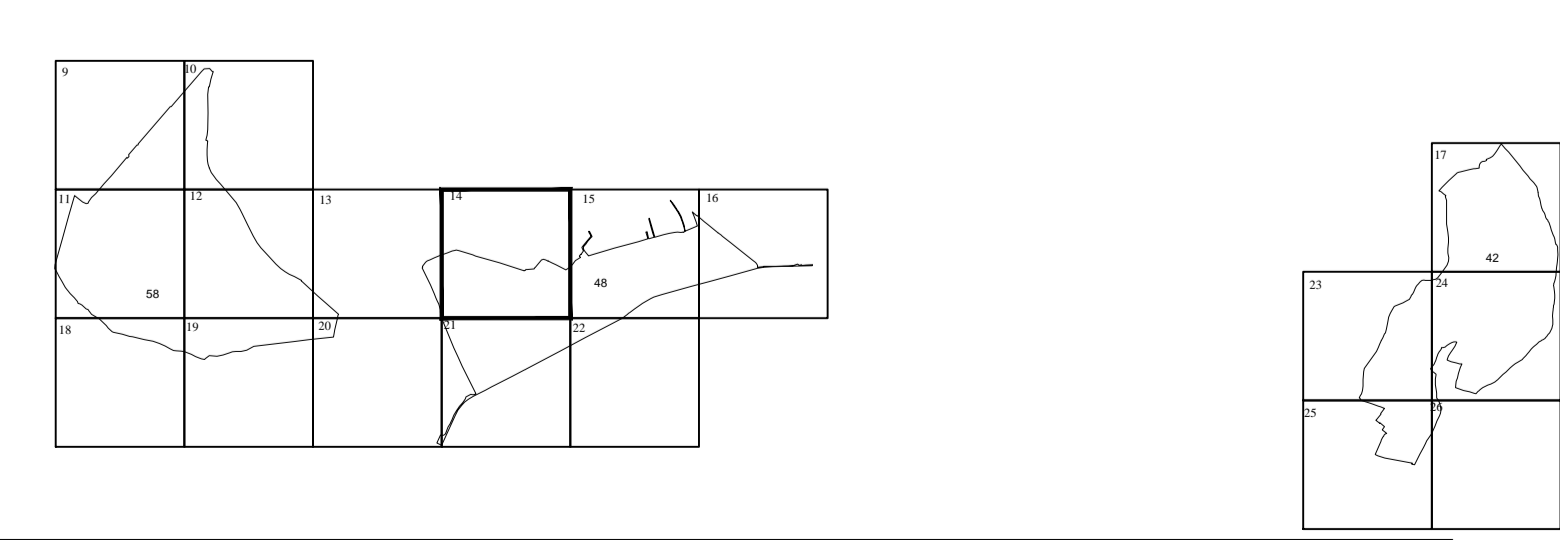

Schita dispunerii planselor

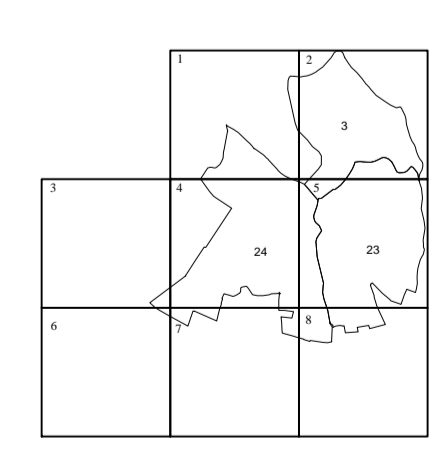

Documente spre publicare

ANCPI

**Servicii de înregistrare sistematică în
 Sistemul Integrat de Cadastru și Carte
 Funciară a imobilelor situate în UAT
 Bucov, jud. Prahova**

S.C. ACADASTRU ONLINE CONSULT S.R.L.
 Data
 Martie 2024

5	Numar sector cadastral
PRAHOVA	Judet
BUCOV	UAT
UAT BUCOV	Localitati
PLAN CADASTRAL	Titlu
Sector cadastral nr. 42	Subtitluri, Sector cadastral
1:1000	Scara
13102	ID

- Limita de judet
- Limita UAT
- Limita sectoarelor cadastrale
- Limita intravilan
- Limita imobil
- Limita constructiilor cu caracter permanent