






PLAN CADASTRAL
 UAT Bucov, judetul PRAHOVA
 Sectoare cadastrale nr.: 48, 58, 42, 24, 23, 3
 Scara 1:1000
 Sistem de proiectie STEREO 70
 Plansa 23/26

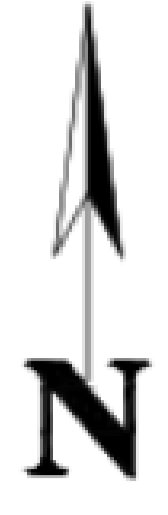

23

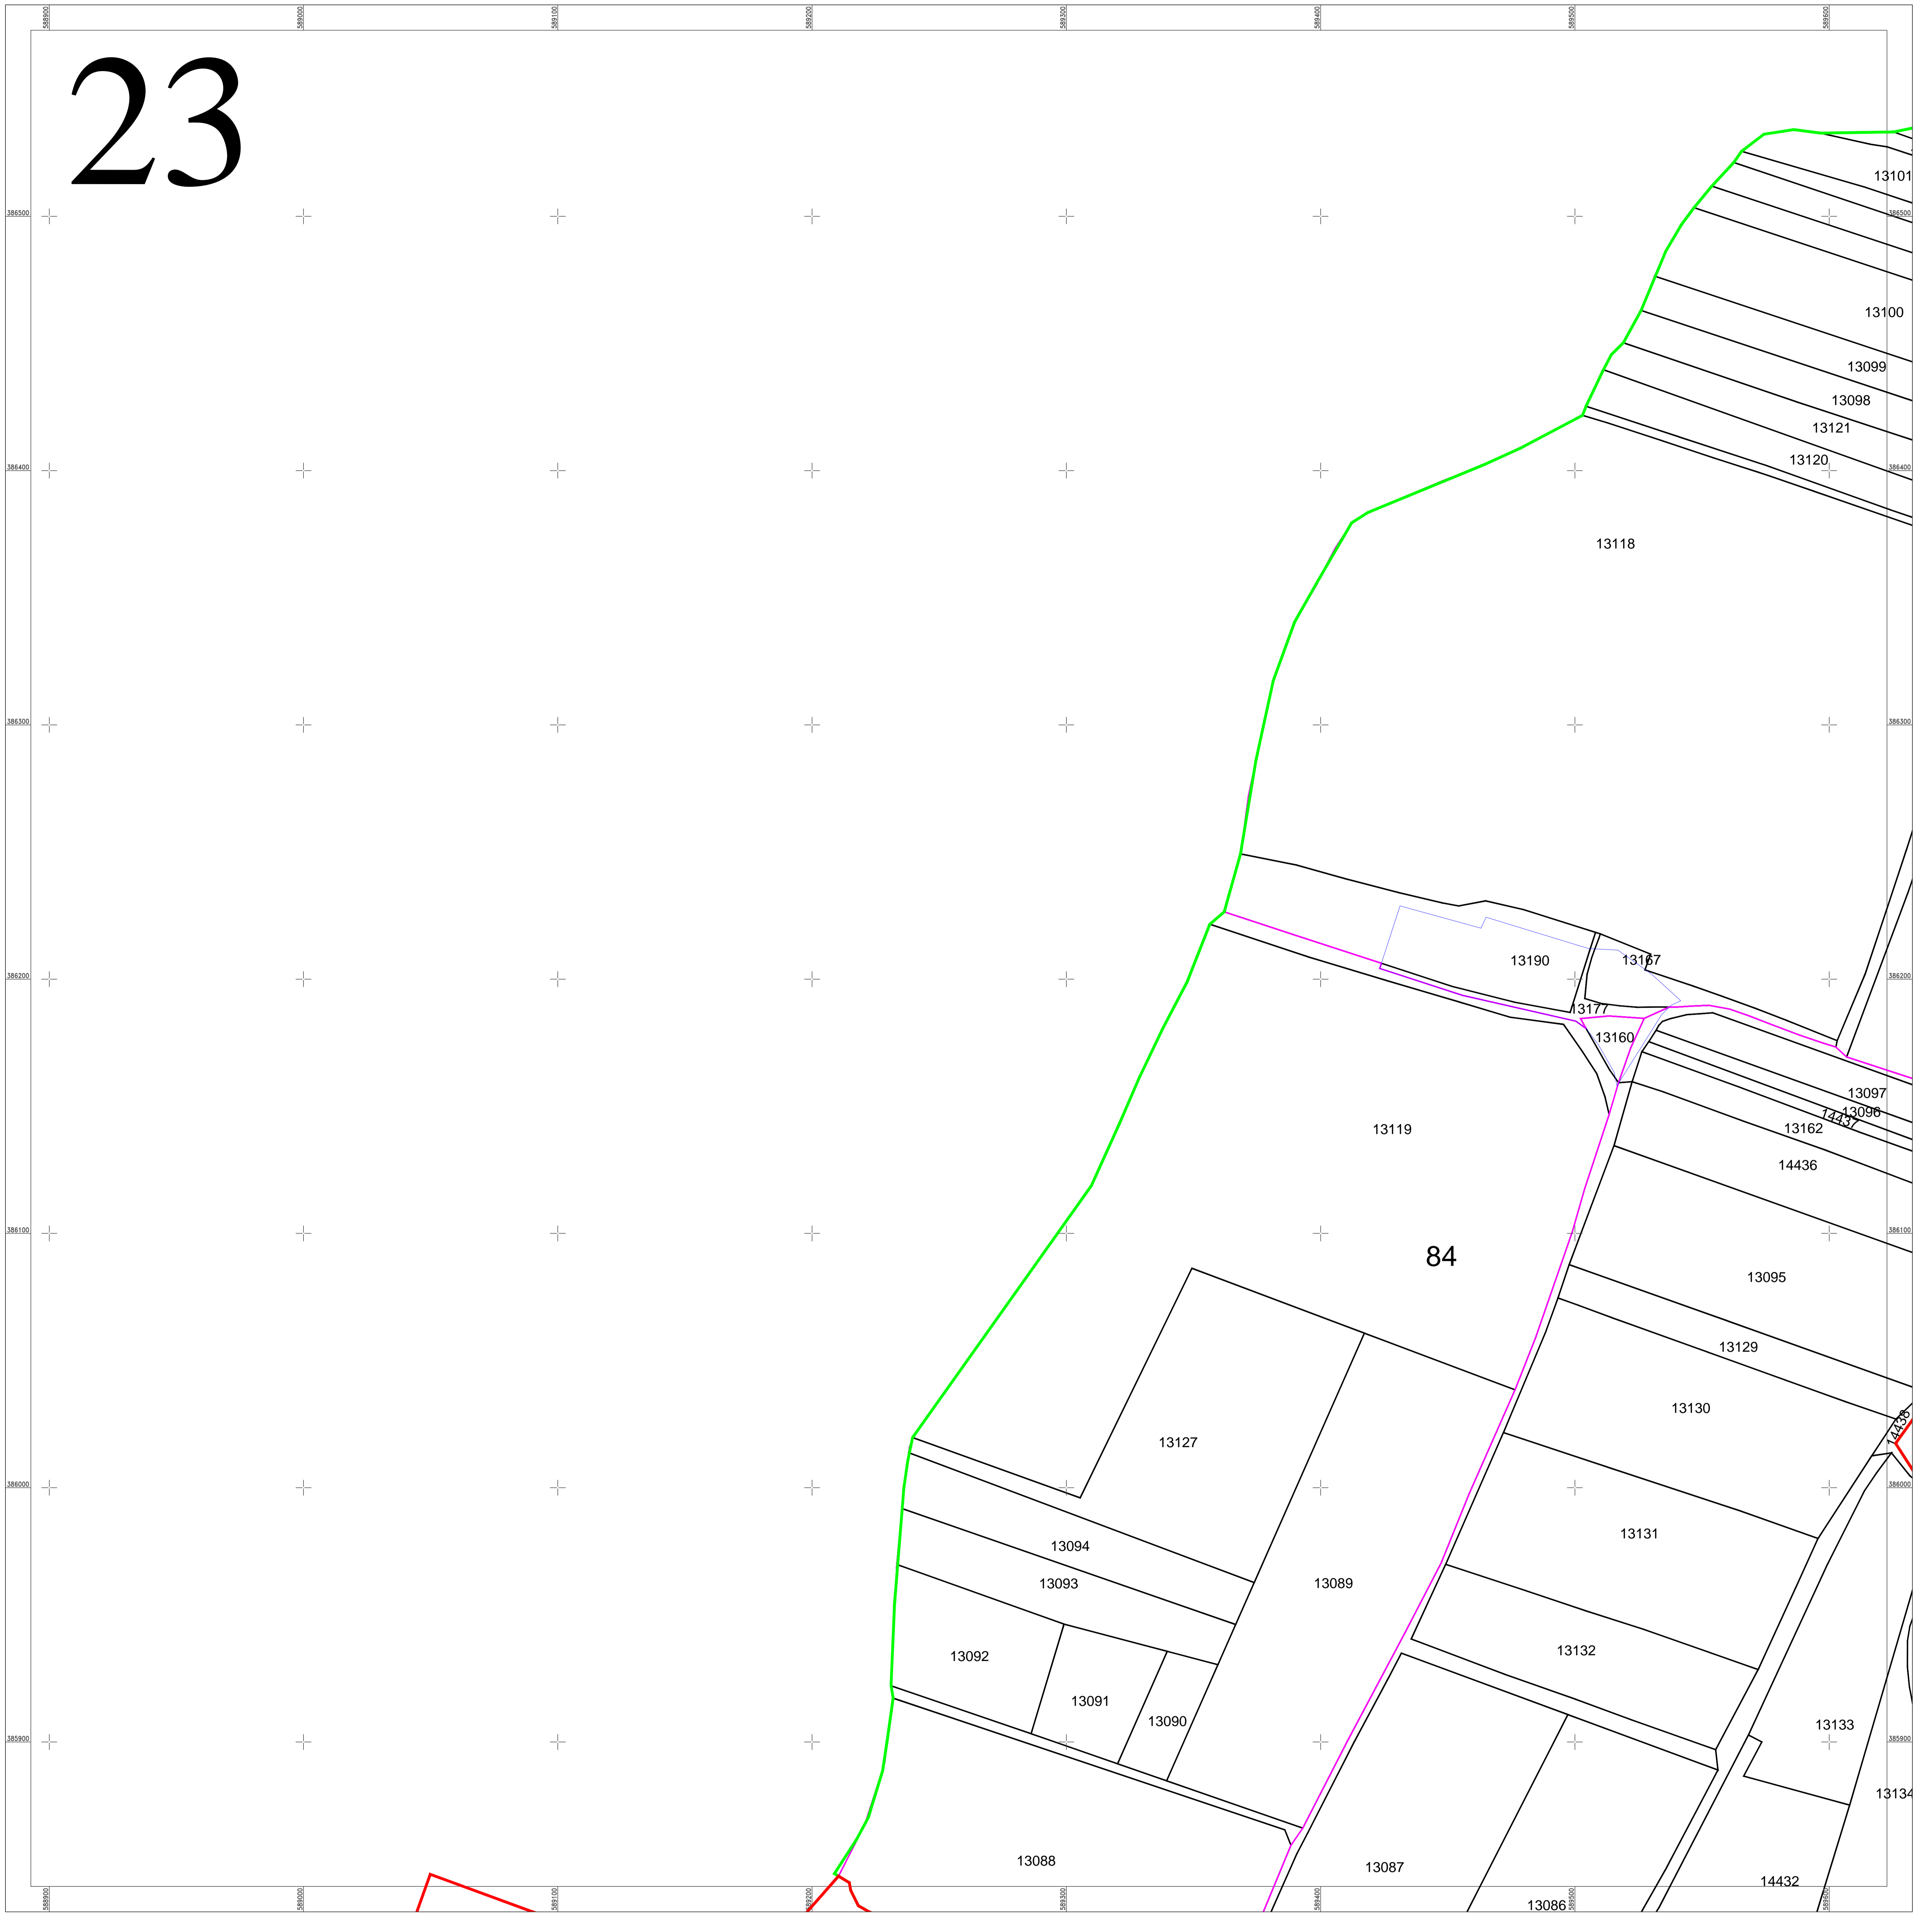

Schita dispunerii planselor

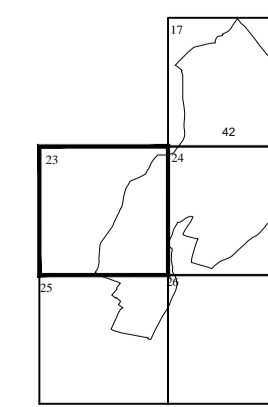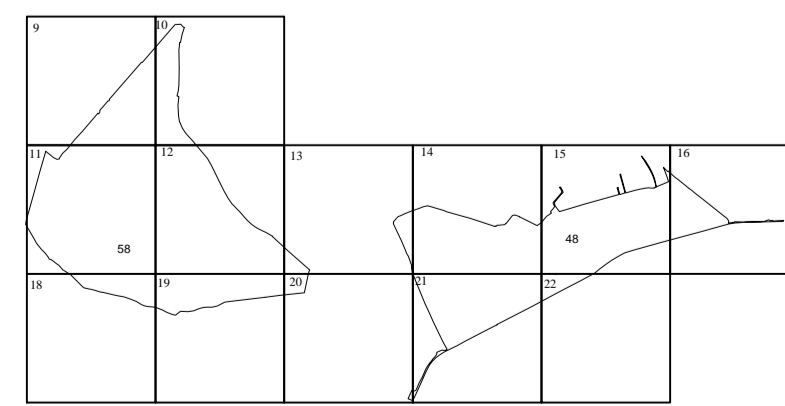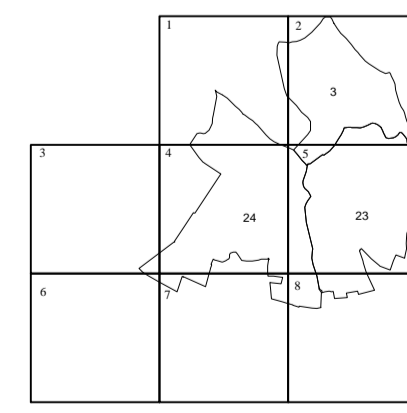

Documente spre publicare

ANCPI

**Servicii de înregistrare sistematică în
 Sistemul Integrat de Cadastru și Carte
 Funciară a imobilelor situate în UAT
 Bucov, jud. Prahova**

S.C. ACADASTRU ONLINE CONSULT S.R.L.

Data
 Martie 2024

| | |
|------------------------|------------------------------|
| 5 | Numar sector cadastral |
| PRAHOVA | Judet |
| BUCOV | UAT |
| UAT BUCOV | Localitati |
| DE 202 | Titlu |
| PLAN CADASTRAL | Subtitluri, Sector cadastral |
| Setor cadastral nr. 42 | Scara |
| 1:1000 | ID |
| 13102 | |

| | |
|--|---|
| | Limita de judet |
| | Limita UAT |
| | Limita sectoarelor cadastrale |
| | Limita intravilan |
| | Limita imobil |
| | Limita constructiilor cu caracter permanent |