




**PLAN CADASTRAL**  
 UAT Bucov, judetul PRAHOVA  
 Sectoare cadastrale nr.: 48, 58, 42, 24, 23, 3  
 Scara 1:1000  
 Sistem de proiectie STEREO 70  
 Plansa 8/26

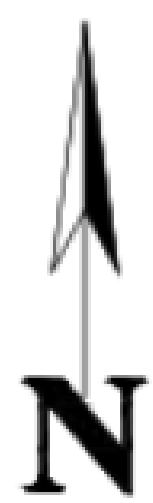

8

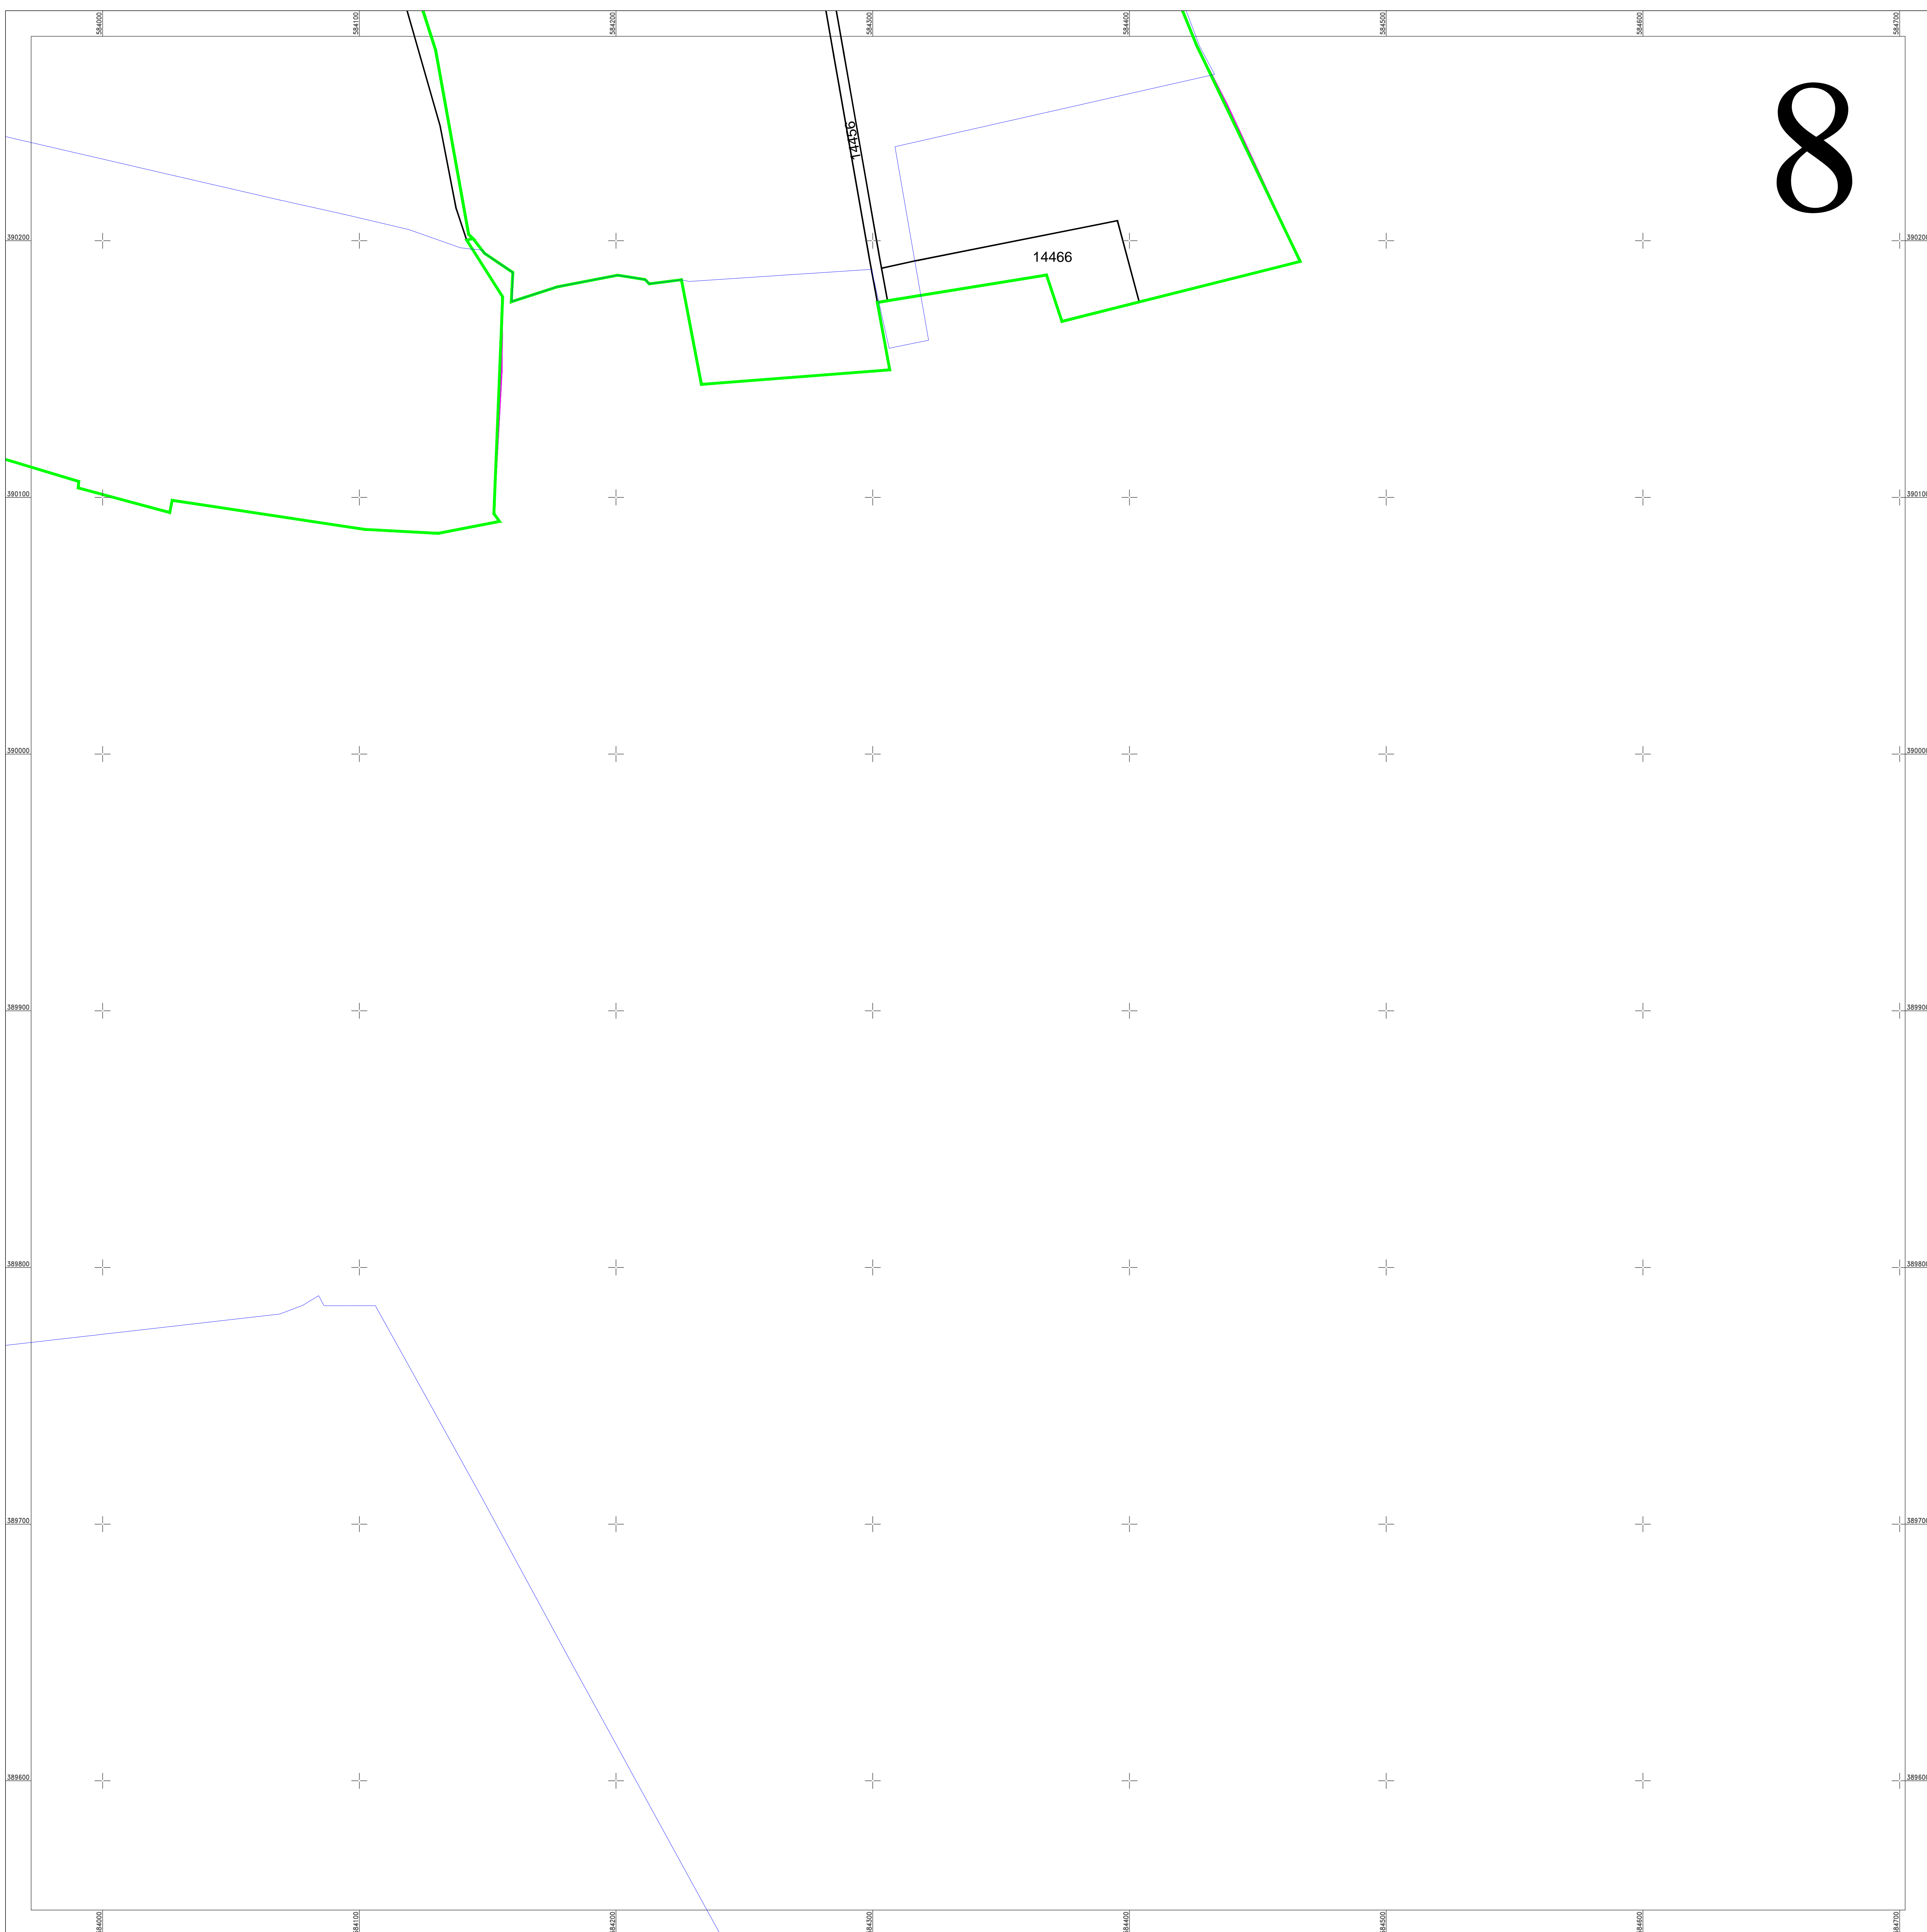

Schita dispunerii planselor

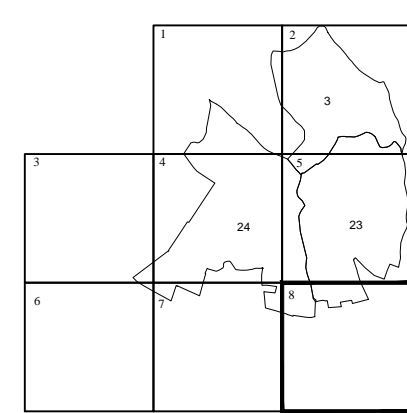

Documente spre publicare

ANCPI

**Servicii de înregistrare sistematică în  
 Sistemul Integrat de Cadastru și Carte  
 Funciară a imobilelor situate în UAT  
 Bucov, jud. Prahova**

S.C. ACADASTRU ONLINE CONSULT S.R.L.

Data  
 Martie 2024

<b>5</b>	Numar sector cadastral
PRAHOVA	Judet
BUCOV	UAT
UAT BUCOV	Localitati
ID: 202	Denumire
<b>PLAN CADASTRAL</b>	Titlu
Setor cadastral nr. 42	Subtitluri, Sector cadastral
1:1000	Scara
13102	ID

	Limita de judet
	Limita UAT
	Limita sectoarelor cadastrale
	Limita intravilan
	Limita imobil
	Limita constructiilor cu caracter permanent

