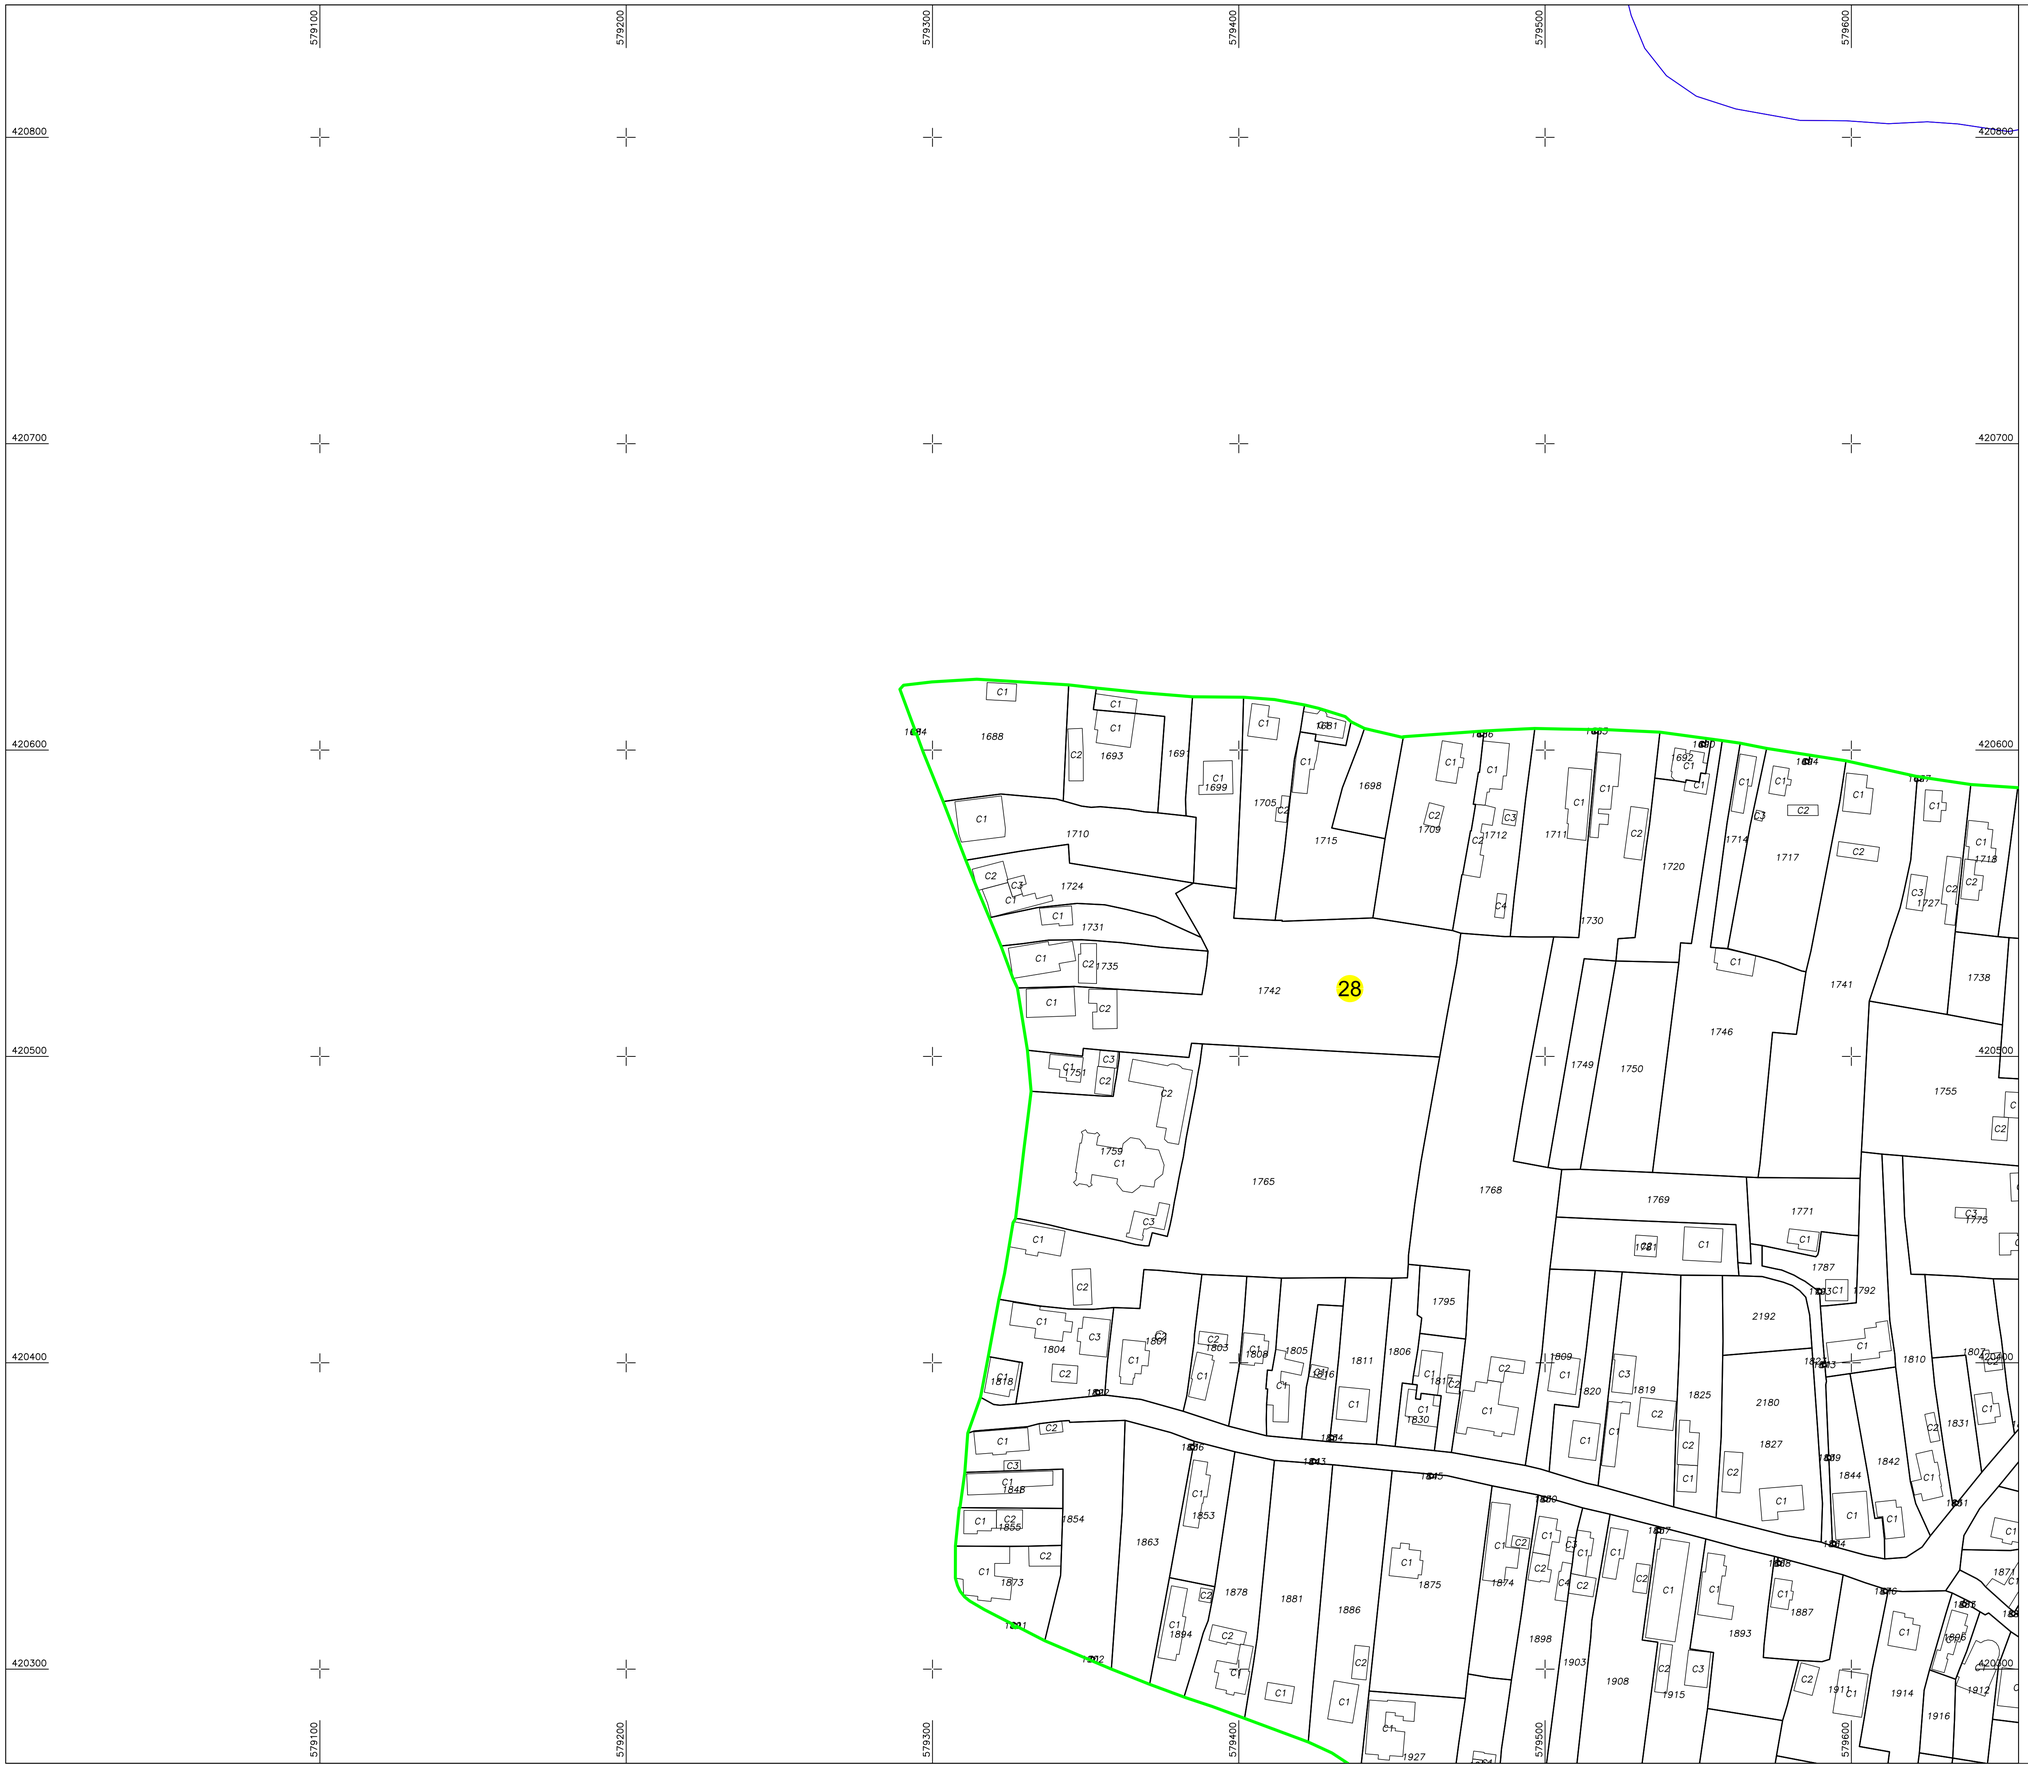

PLAN CADASTRAL

UAT: IZVOARELE
JUDETUL PRAHOVA

Sector Cadastral:
28
Scara 1:1000
Plansa 1

LEGENDA

Numar Sector	1
Cod constructie	C1
ID imobil	15
Limita sector	
Limita imobil	
Limita UAT	
Limita intravilan	
Limita constructie	

Schita de dispunere a sectorului cadastral

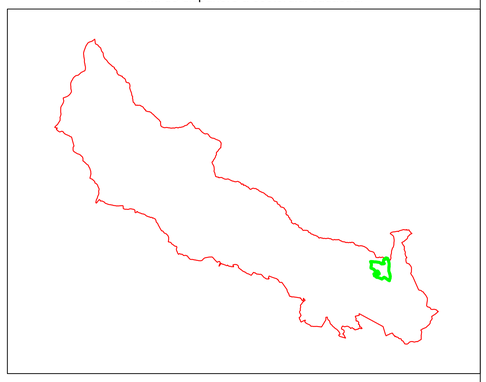

Schita de dispunere a planselor

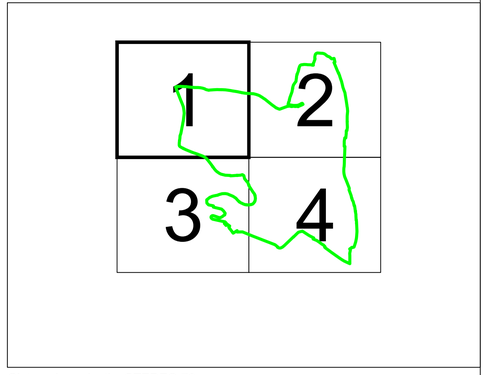

Sistem de proiecție: STEREO 70
Copie spre publicare

AGENTIA NATIONALA DE CADASTRU SI PUBLICITATE IMOBILIARA

Scara 1:1000	" SERVICII DE ÎNREGISTRARE SISTEMATICĂ ÎN SISTEMUL INTEGRAT DE CADASTRU SI CARTE FUNCIARĂ A IMOBILELOR DIN UAT IZVOARELE JUDEȚUL PRAHOVA"
Data 29.04.2025	

S.C. SIMDATA TOPSERV S.R.L.

Manager proiect	TATARU AL ION
Data	29.04.2025
Semnatura Semnat electronic	Tataru Ion O = SIMDATA TOPSERV SRL 24/06/2025 14:29:05 UTC+02