


PLAN CADASTRAL
UAT CUZĂPLAC, JUDEȚUL SĂLAJ, Sector 59, planșa 172
Scara - 1:1000,
sistem de proiecție STEREO 70
Copie spre publicare

Schita cu dispunerea sectoarelor cadastrale

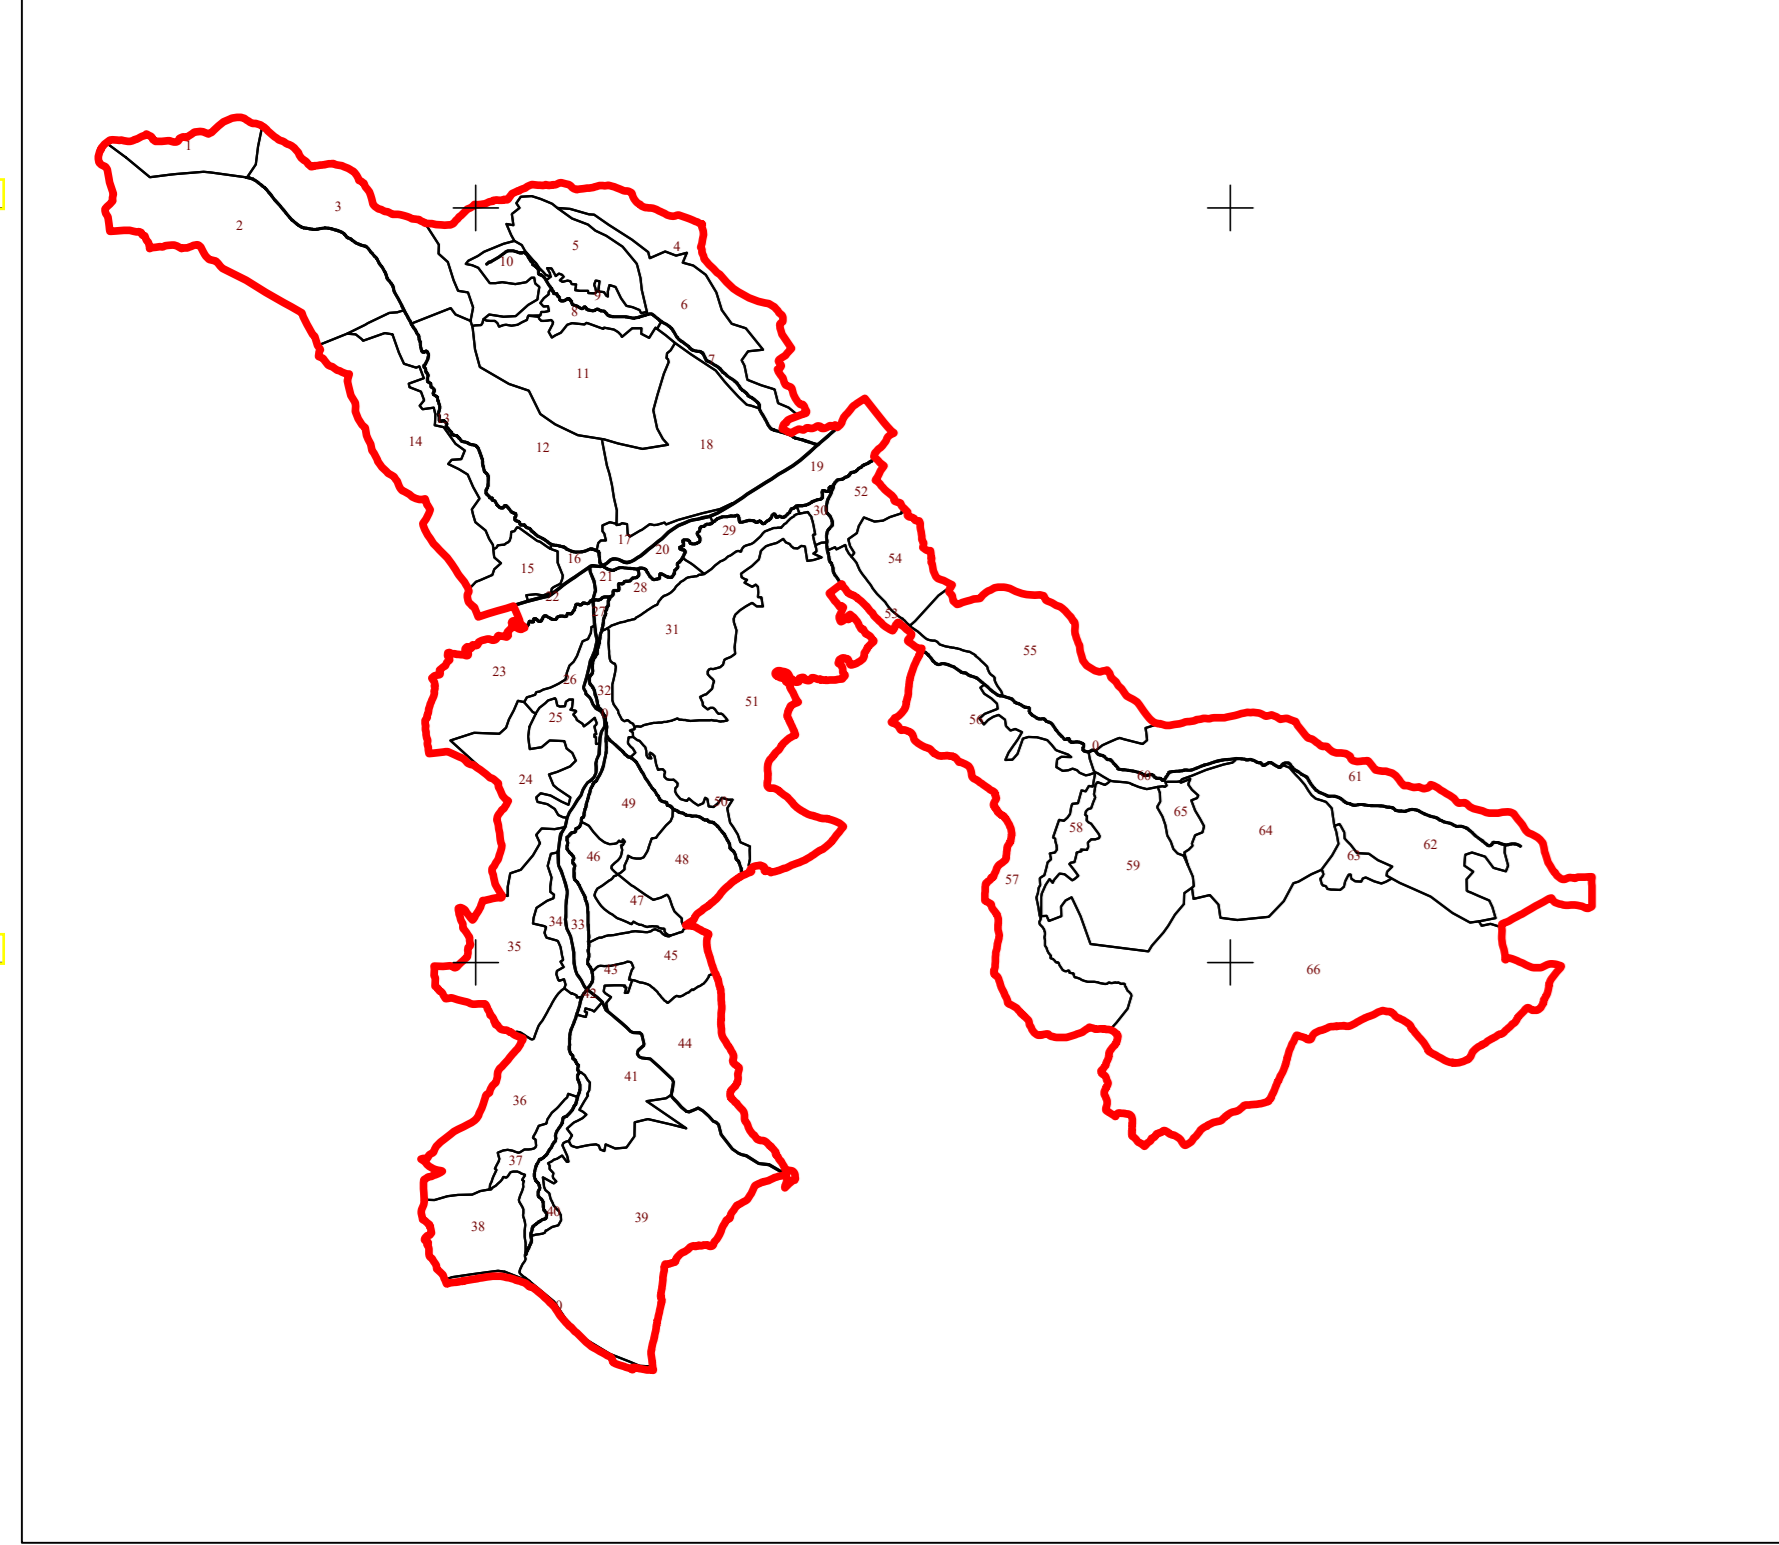

| | |
|----------------------|-----------------|
| Limite | |
| Limită UAT | <u>CUZĂPLAC</u> |
| Limită sector | <u>59</u> |
| Limită imobil | — |
| Identificator imobil | 9490 |
| Limită intravilan | — |
| Construcții | □ |
| Număr administrativ | |

| | |
|----|----|
| 69 | 68 |
| 68 | 69 |
| 70 | 71 |
| 71 | 70 |



SC Topo Cal Ureche S.R.L.
Semnata: Data: Decembrie, 2023

