Dragos-Stefan Necula
Digitally signed by Dragos-Stefan Necula
Date: 2024.07.01 11:12:49 +03:00
Reason: Categoria D, RO-B-F 1454

PLAN CADASTRAL

UAT Lozna Judetul Sălaj

Scara 1:1000

Sistem de proiectie STEREO 70

Plansa 29/86

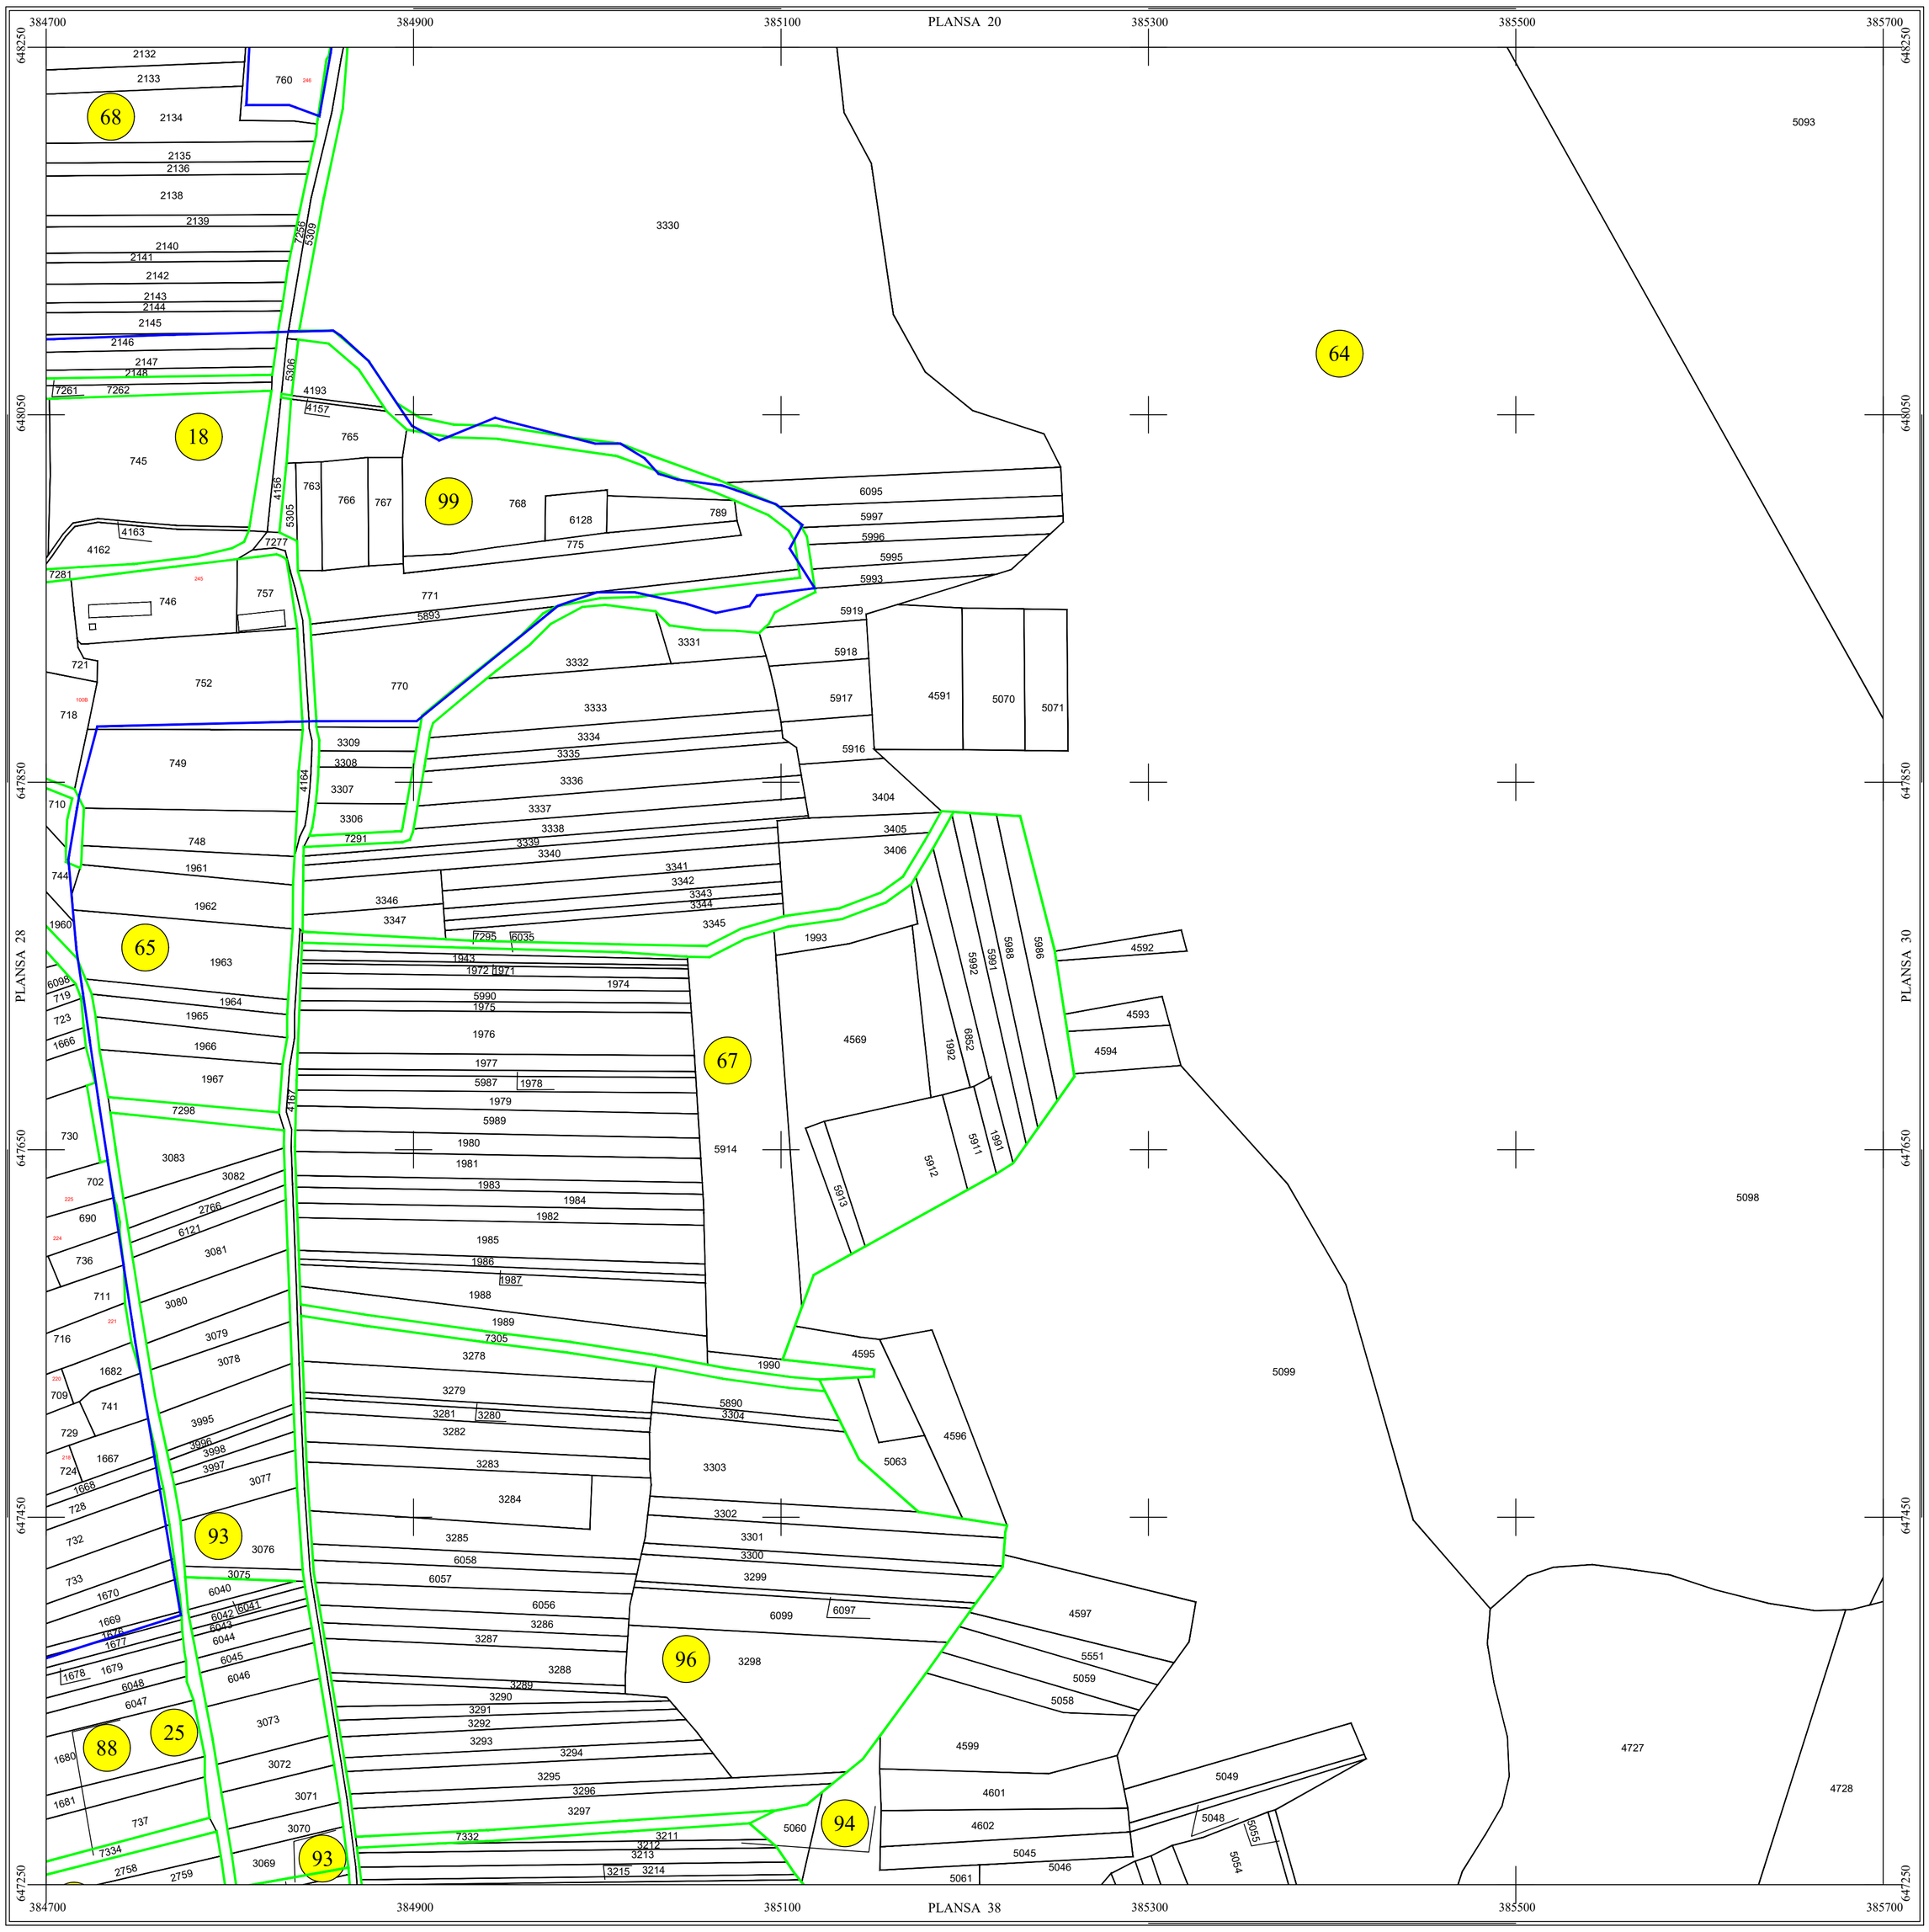

Documentele tehnice ale cadastrului - copie spre publicare

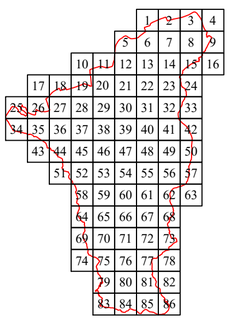

Scara = 1:1000
1 cm pe plan = 10 m pe teren

0 10 20 30 40 50 60m

LEGENDĂ

Lozna	Denumire localitate
	Limita UAT
	Limita sector cadastral
	Limita intravilan
	Numar sector cadastral
Comuna Letca	Vecini

S.C. CORNEL & CORNEL TOPOEXIM S.R.L.			AGENTIA NATIONALA DE CADASTRU SI PUBLICITATE IMOBILIARA	
Proiectat	ing. Baburu Bogdan Marian		Scara 1:1000	***Lucrari de inregistrare sistematica a imobilelor in Sistemul Integrat de Cadastru si Carte funciara UAT Lozna***
Măsurat	ing. Dumitru Ciprian Ionut			
Calculat	ing. Baburu Bogdan			
Editat	ing. Cîțu Laura-Bianca		Data Iunie 2024	
Aprobat	ing. Necula Dragos - Stefan			