



PLAN CADASTRAL

UAT Lozna Judetul Sălaj


Scara 1:1000

Sistem de proiectie STEREO 70

Plansa 34/86

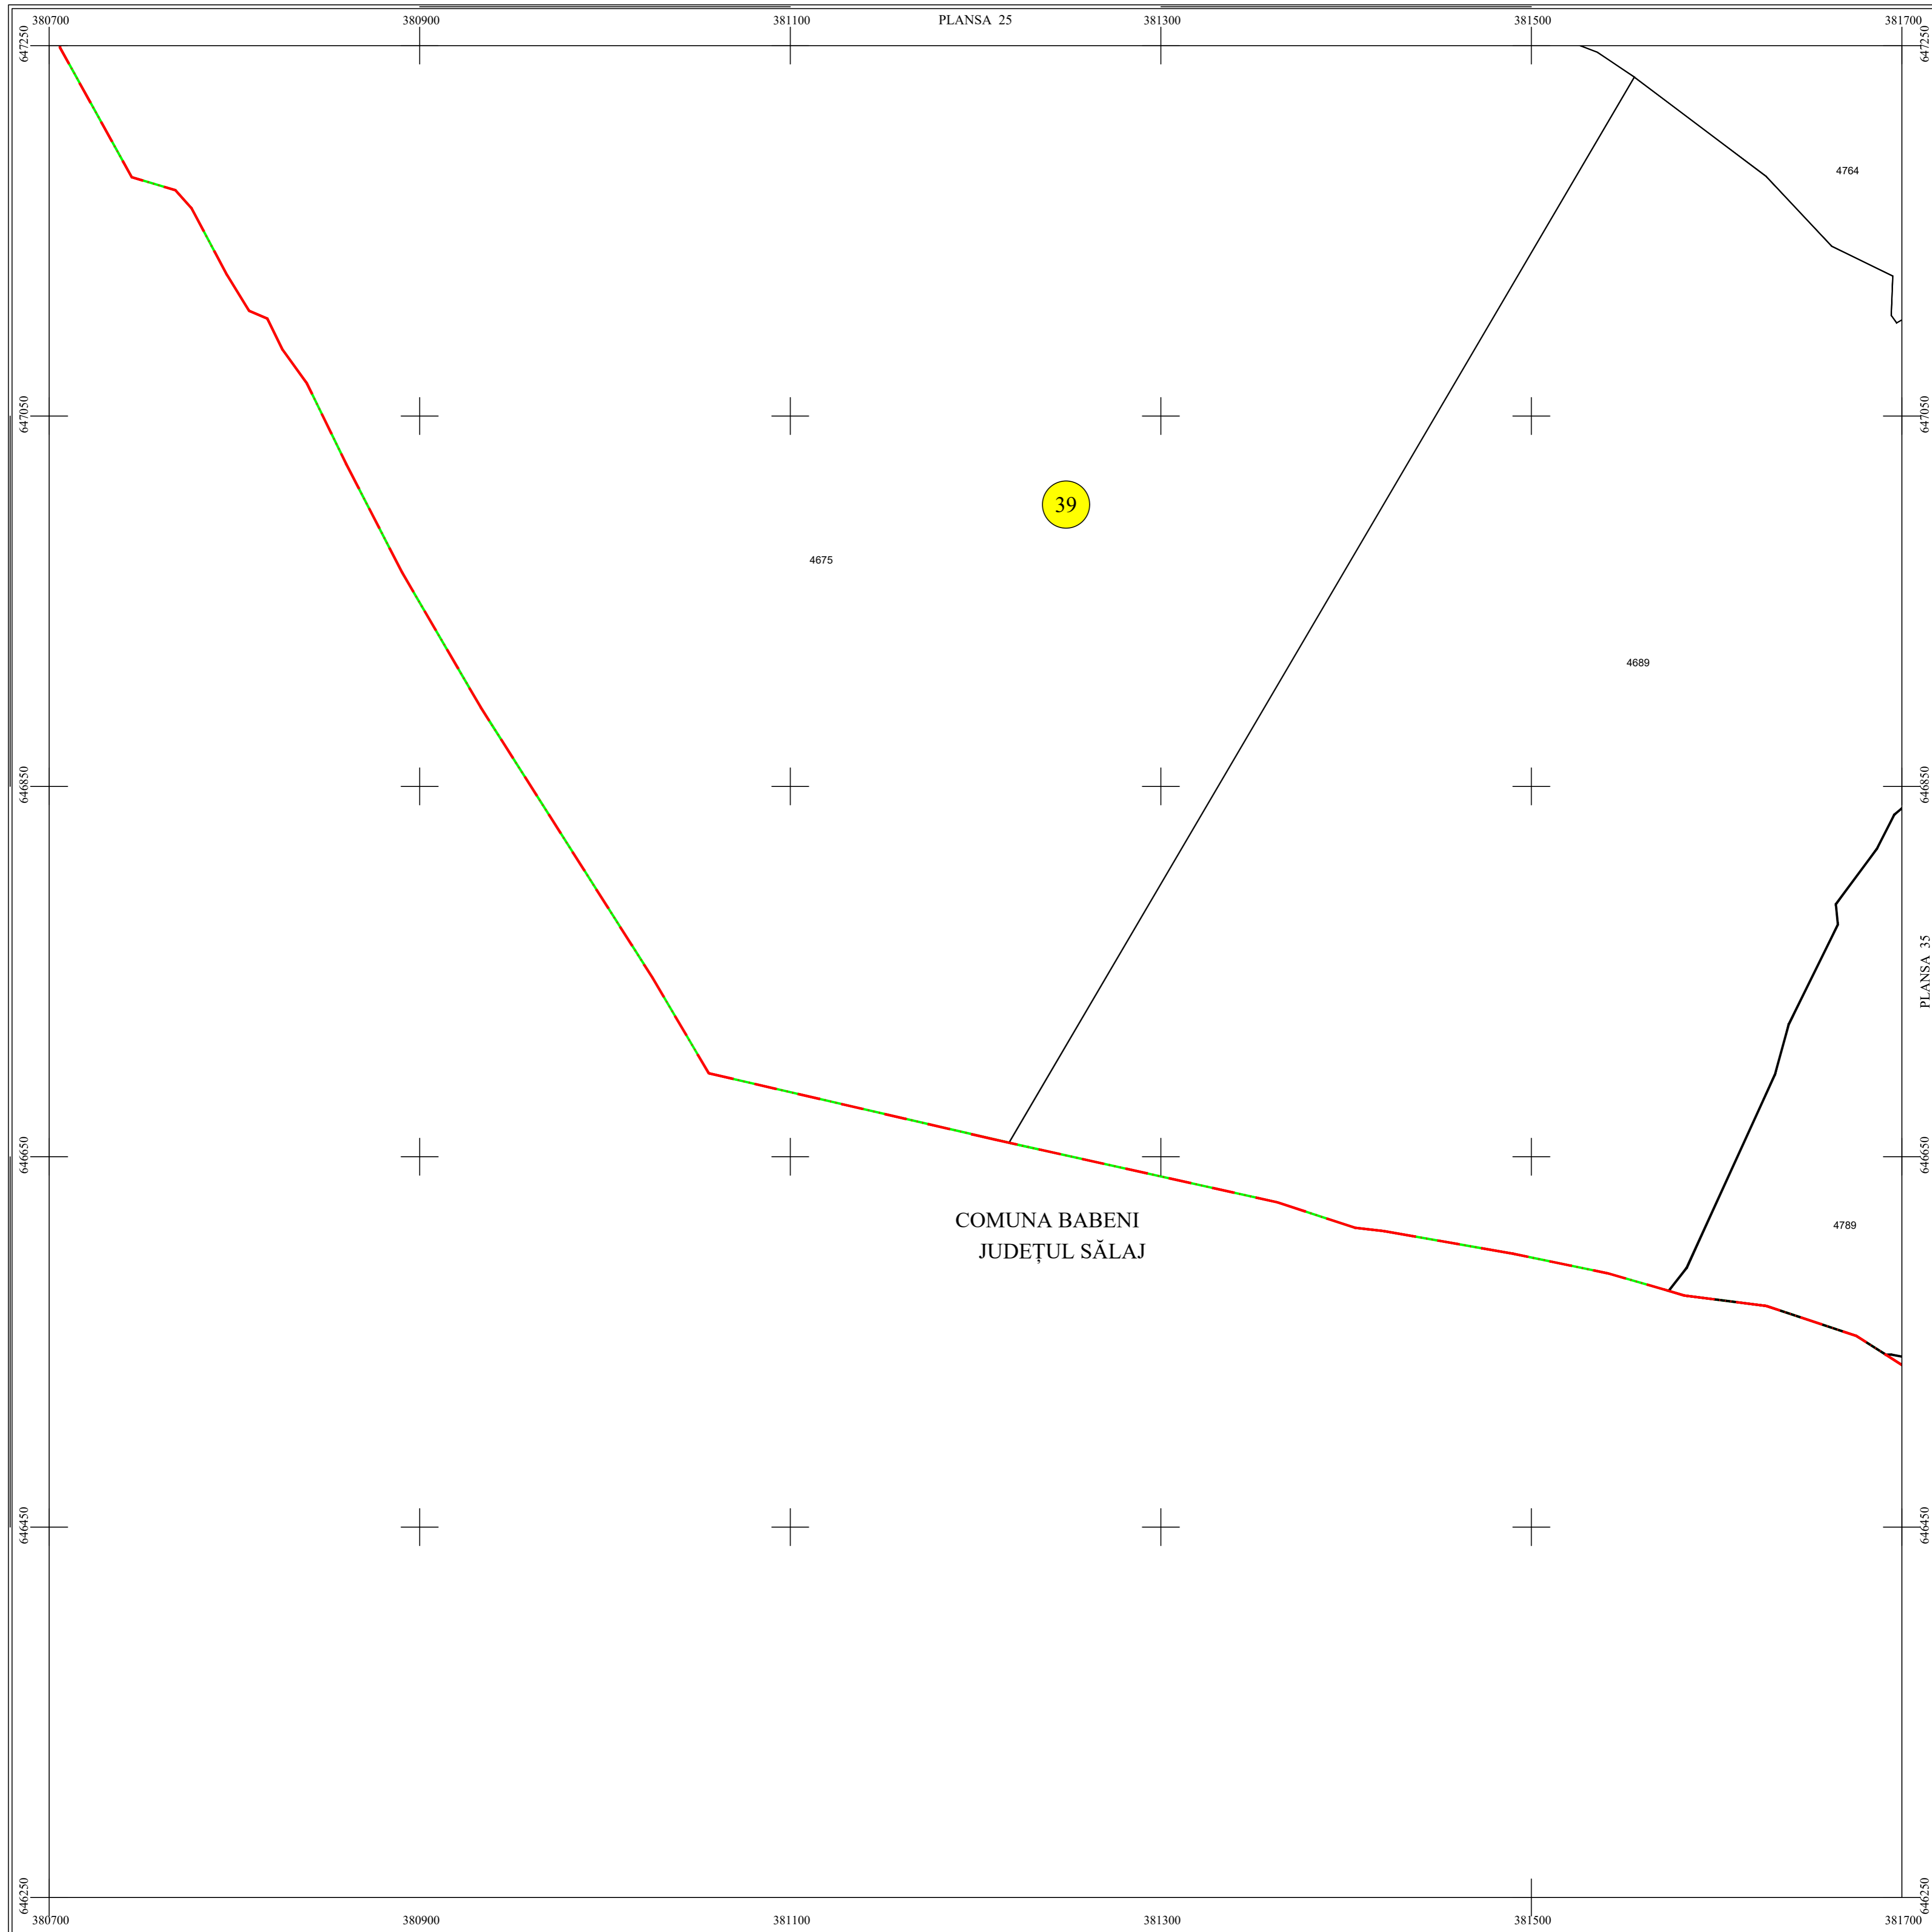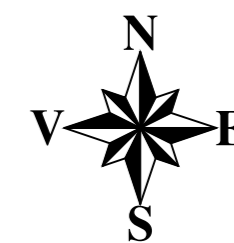


Documentele tehnice ale cadastrului - copie spre publicare

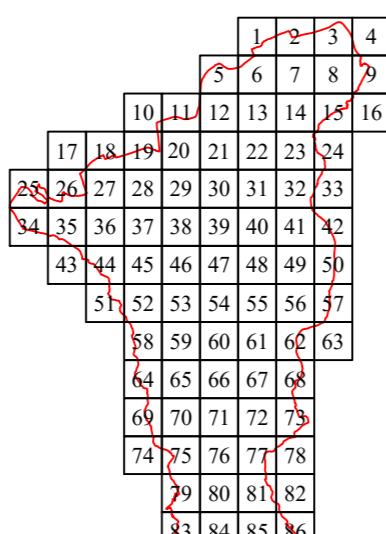

LEGENDĂ

| | |
|--------------|-------------------------|
| Lozna | Denumire localitate |
| | Limita UAT |
| | Limita sector cadastral |
| | Limita intravilan |
| | Numar sector cadastral |
| Comuna Letca | Vecini |

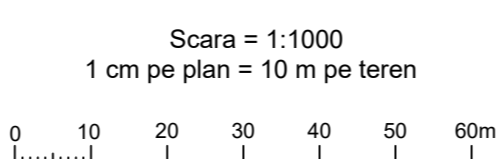

| | | | |
|--------------------------------------|-----------------------------|---|--|
| S.C. CORNEL & CORNEL TOPOEXIM S.R.L. | | AGENTIA NATIONALA DE CADASTRU SI PUBLICITATE IMOBILIARA | |
| Proiectat | ing. Baburu Bogdan Marian | Scara 1:1000 | Lucrări de înregistrare sistematică a imobilelor în Sistemul Integrat de Cadastru și Carte funciara UAT Lozna |
| Măsurat | ing. Dumitru Ciprian Ionut | | |
| Calculat | ing. Baburu Bogdan | Data Iunie 2024 | |
| Editat | ing. Cița Laura-Bianca | | |
| Aprobat | ing. Necula Dragoș - Stefan | | |