


# PLAN CADASTRAL

UAT Lozna Judetul Sălaj



Scara 1:1000

Sistem de proiectie STEREO 70

Plansa 4/86

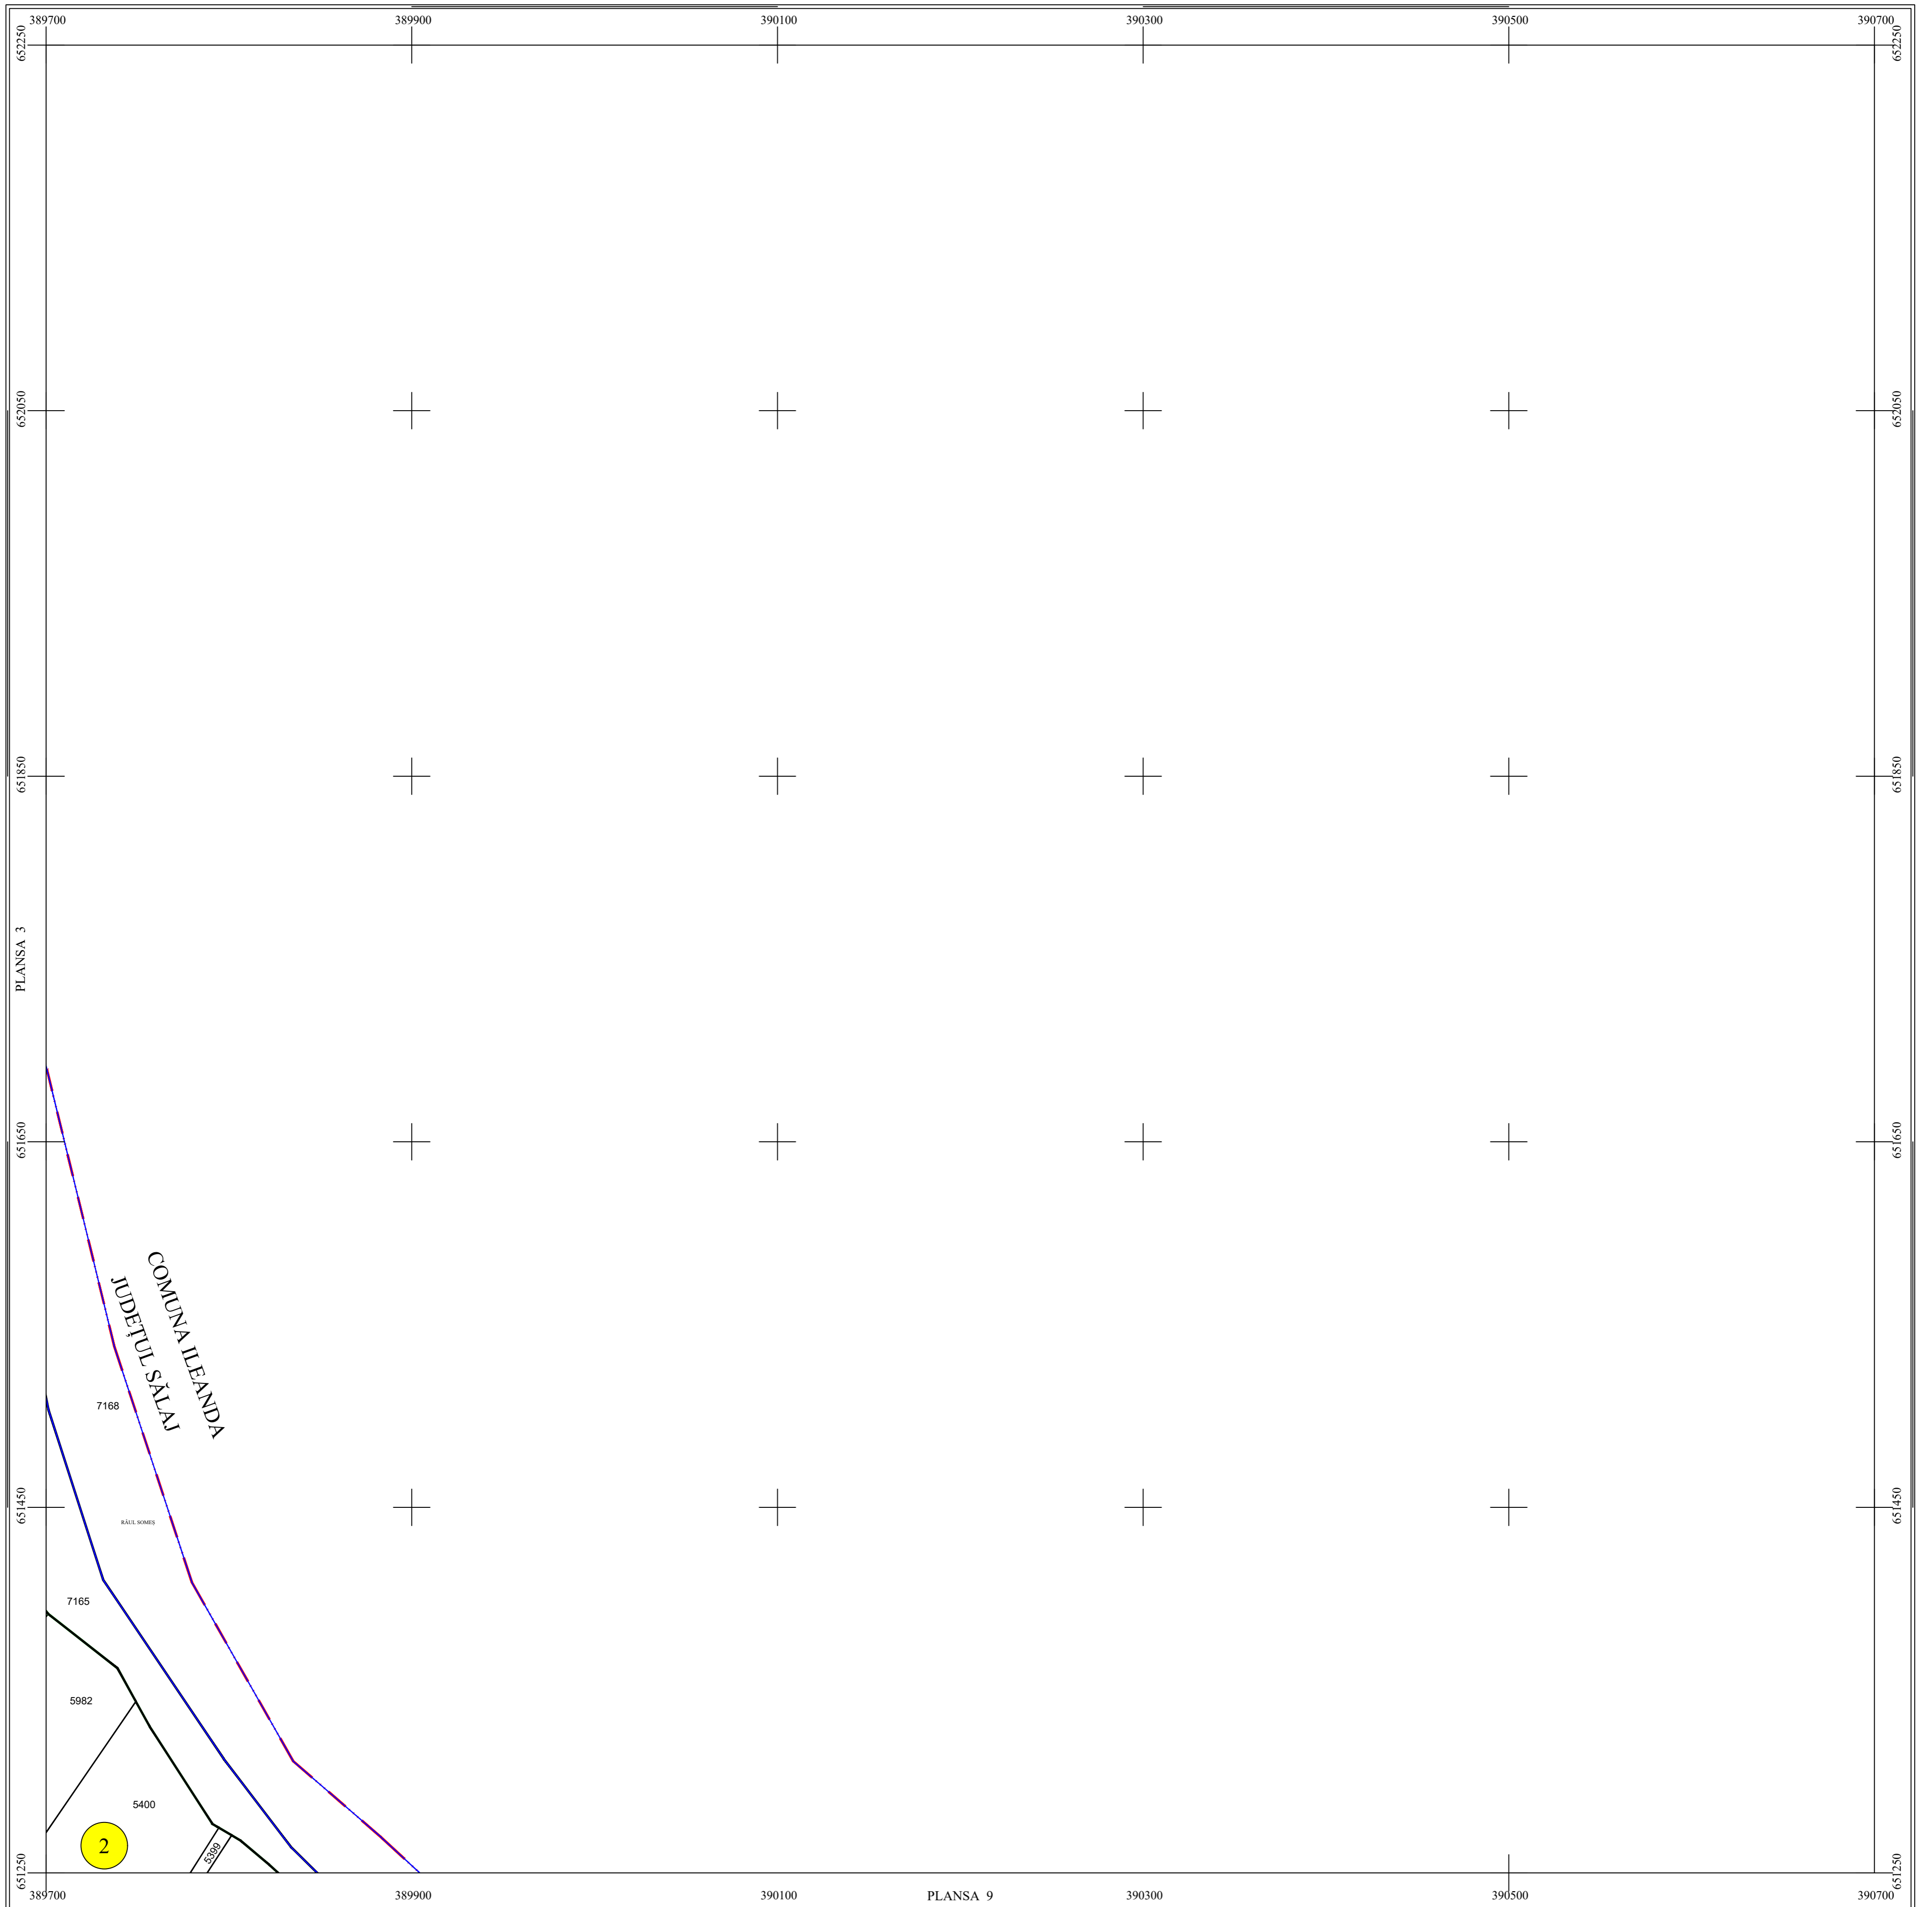

Documentele tehnice ale cadastrului - copie spre publicare

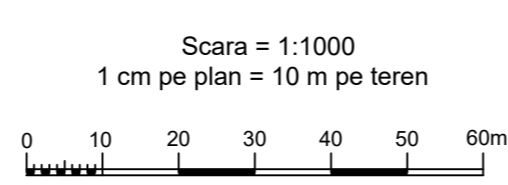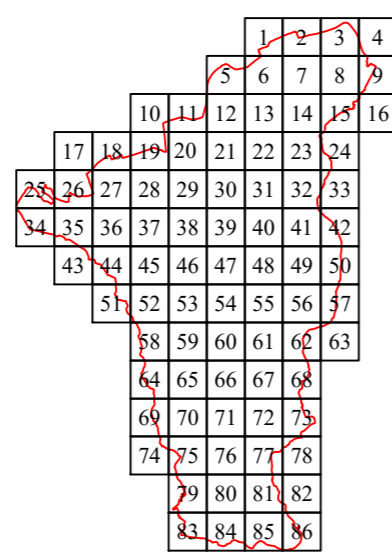

### LEGENDĂ

Lozna	Denumire localitate
	Limita UAT
	Limita sector cadastral
	Limita intravilan
	Numar sector cadastral
Comuna Letca	Vecini

S.C. CORNEL & CORNEL TOPOEXIM S.R.L.		AGENTIA NATIONALA DE CADASTRU SI PUBLICITATE IMOBILIARA	
Proiectat	ing. Baburu Bogdan Marian	Scara 1:1000	<b>Lucrări de înregistrare sistematică a imobilelor în Sistemul Integrat de Cadastru și Carte funciara UAT Lozna</b>
Măsurat	ing. Dumitru Ciprian Ionut		
Calculat	ing. Baburu Bogdan	Data Iunie 2024	
Editat	ing. Cița Laura-Bianca		
Aprobat	ing. Necula Dragoș - Stefan		