


PLAN CADASTRAL

UAT Lozna Judetul Sălaj


Scara 1:1000

Sistem de proiectie STEREO 70

Plansa 66/86

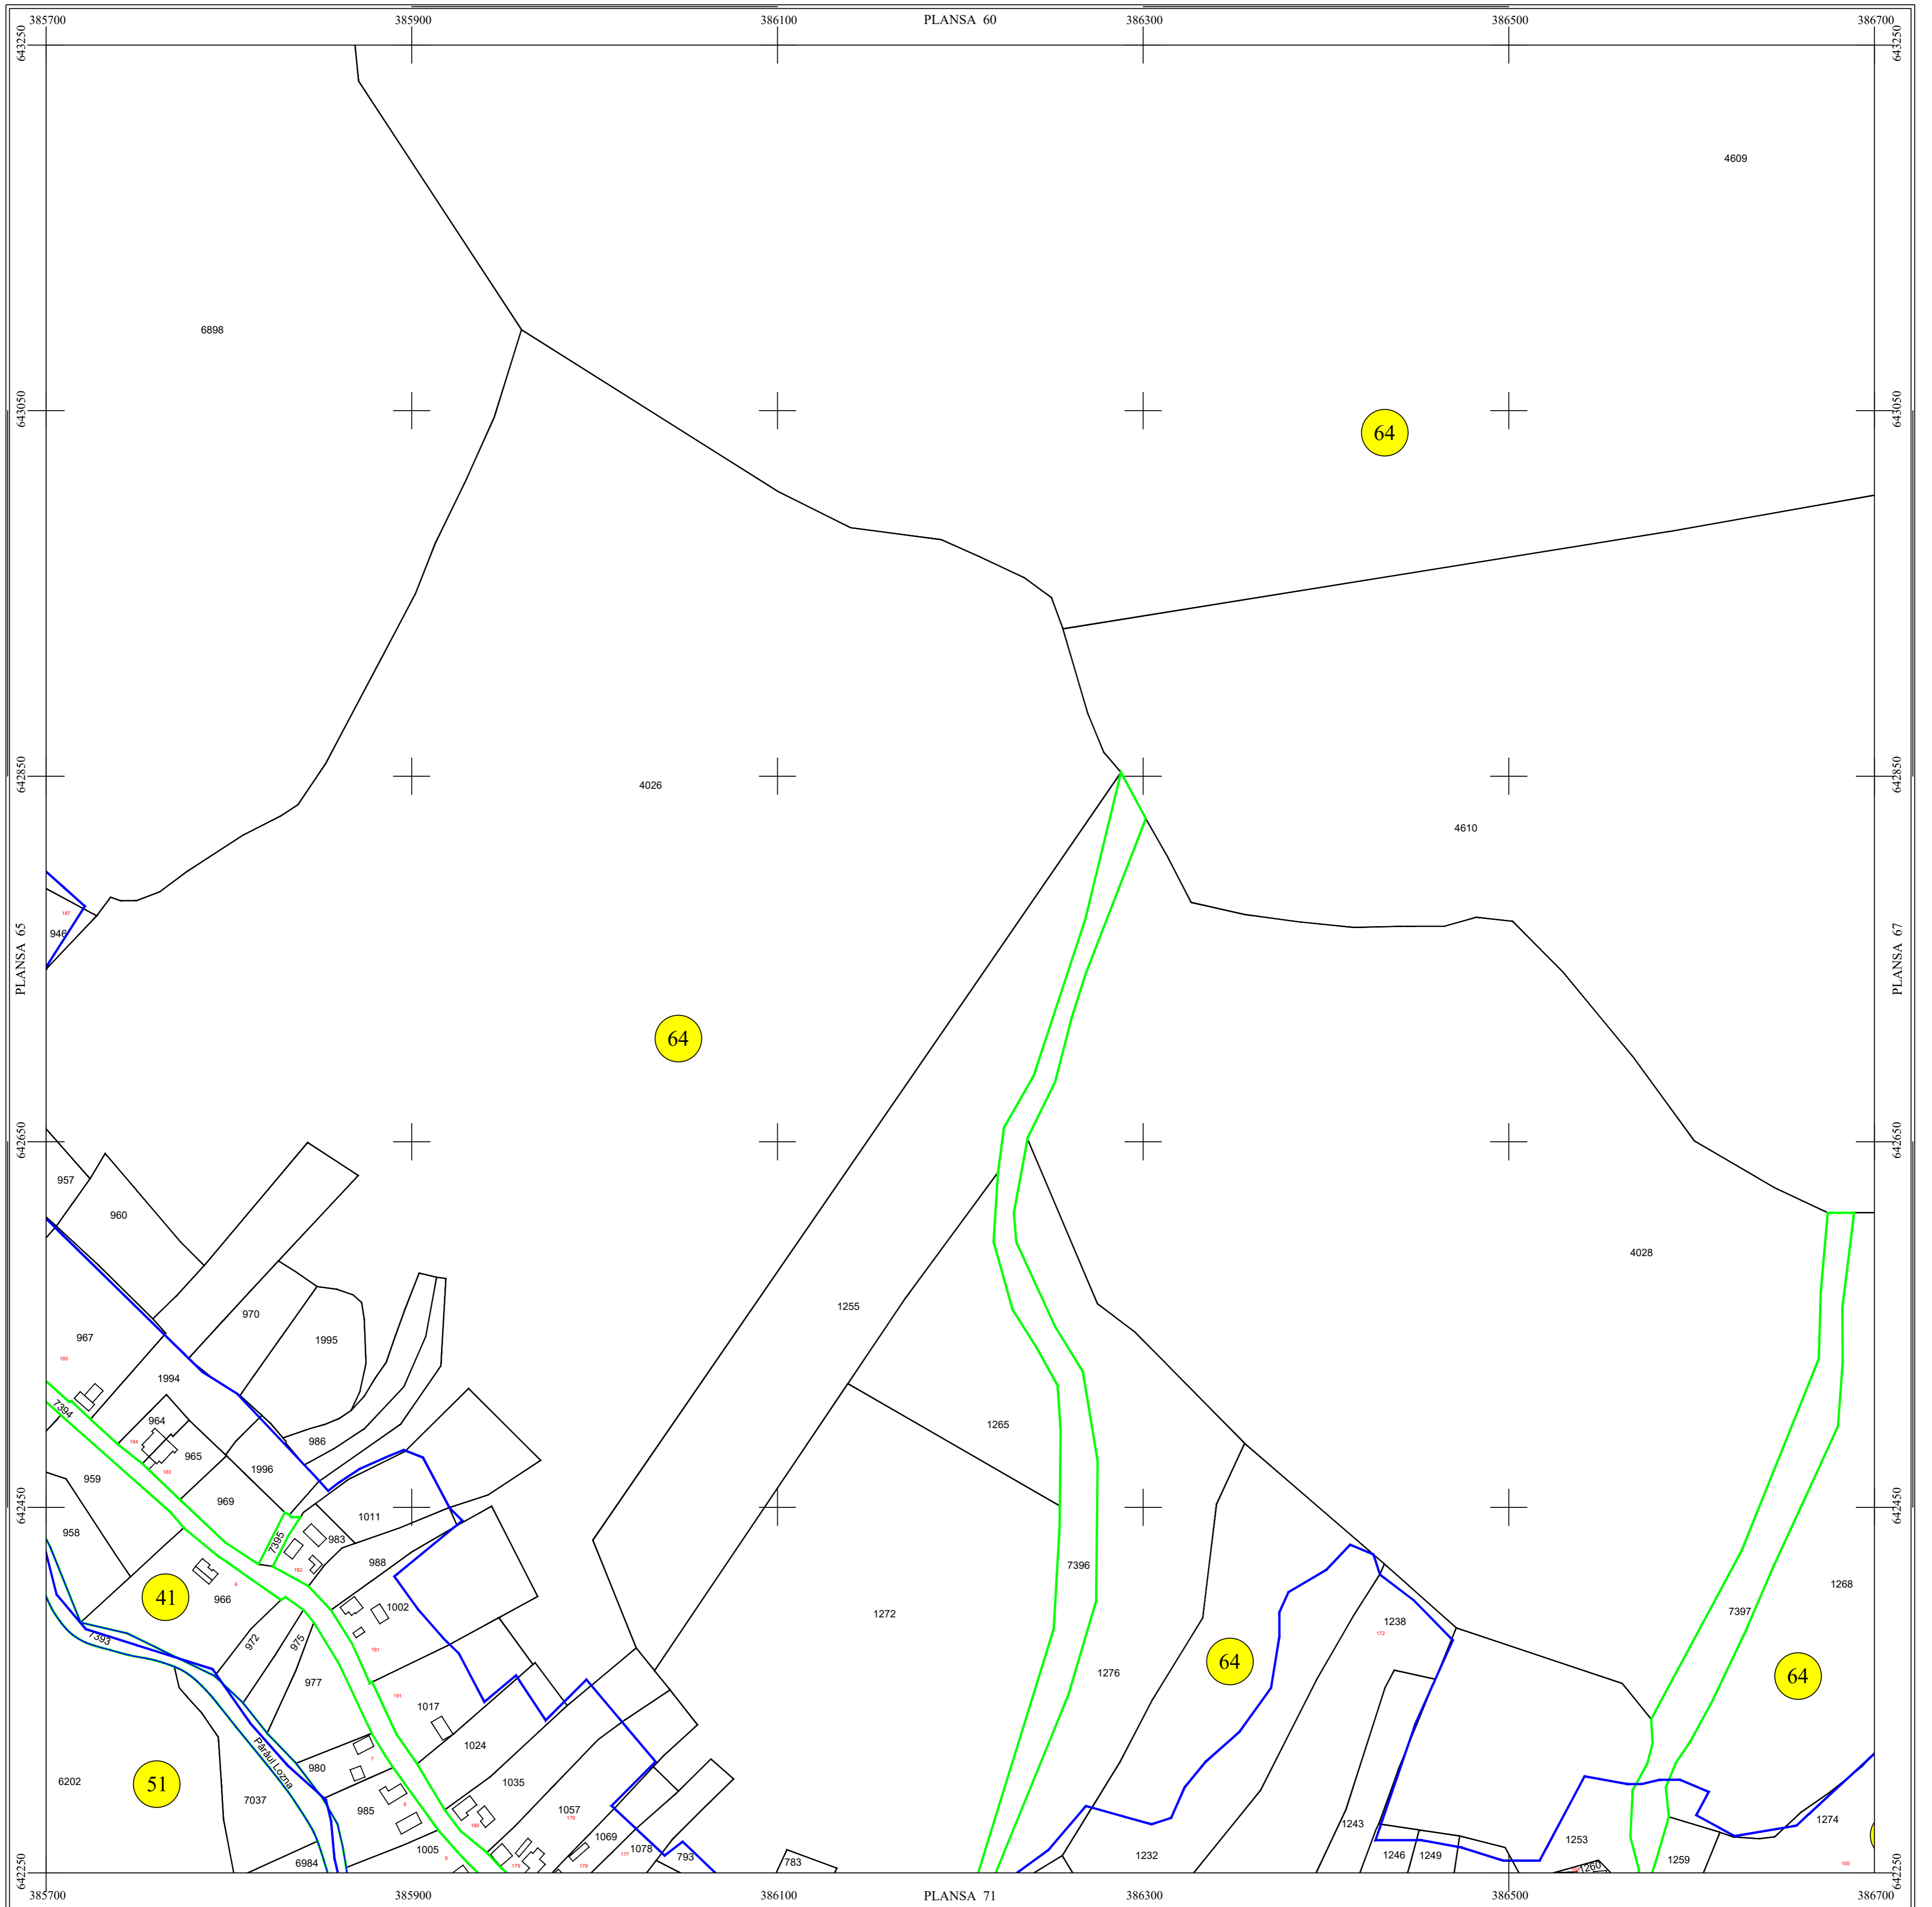


Documentele tehnice ale cadastrului - copie spre publicare

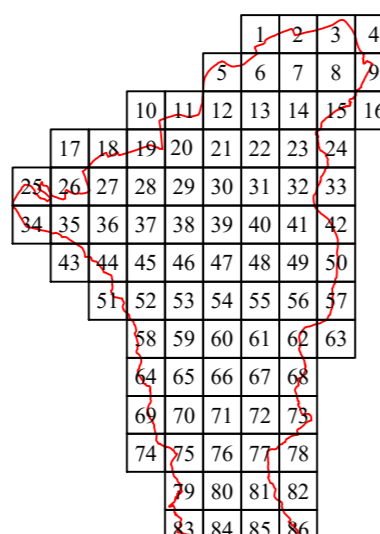

LEGENDĂ

| | |
|--------------|-------------------------|
| Lozna | Denumire localitate |
| | Limita UAT |
| | Limita sector cadastral |
| | Limita intravilan |
| | Numar sector cadastral |
| Comuna Letca | Vecini |

Scara = 1:1000
1 cm pe plan = 10 m pe teren

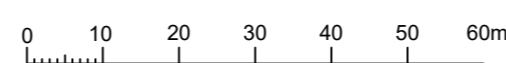

| | | | |
|--------------------------------------|--|---|--|
| S.C. CORNEL & CORNEL TOPOEXIM S.R.L. | | AGENCIA NATIONALA DE CADASTRU SI PUBLICITATE IMOBILIARA | |
| Proiectat ing. Baburu Bogdan Marian | | Lucrări de inregistrare sistematica a imobilelor in Sistemul Integrat de Cadastru si Carte funciara UAT Lozna | |
| Măsurat ing. Dumitru Ciprian Ionut | | Scara 1:1000 | |
| Calculat ing. Baburu Bogdan | | Data Iunie 2024 | |
| Editat ing. Cița Laura-Bianca | | | |
| Aprobat ing. Necula Drăgos - Stefan | | | |