


PLAN CADASTRAL

UAT Lozna Judetul Sălaj


Scara 1:1000

Sistem de proiectie STEREO 70

Plansa 74/86

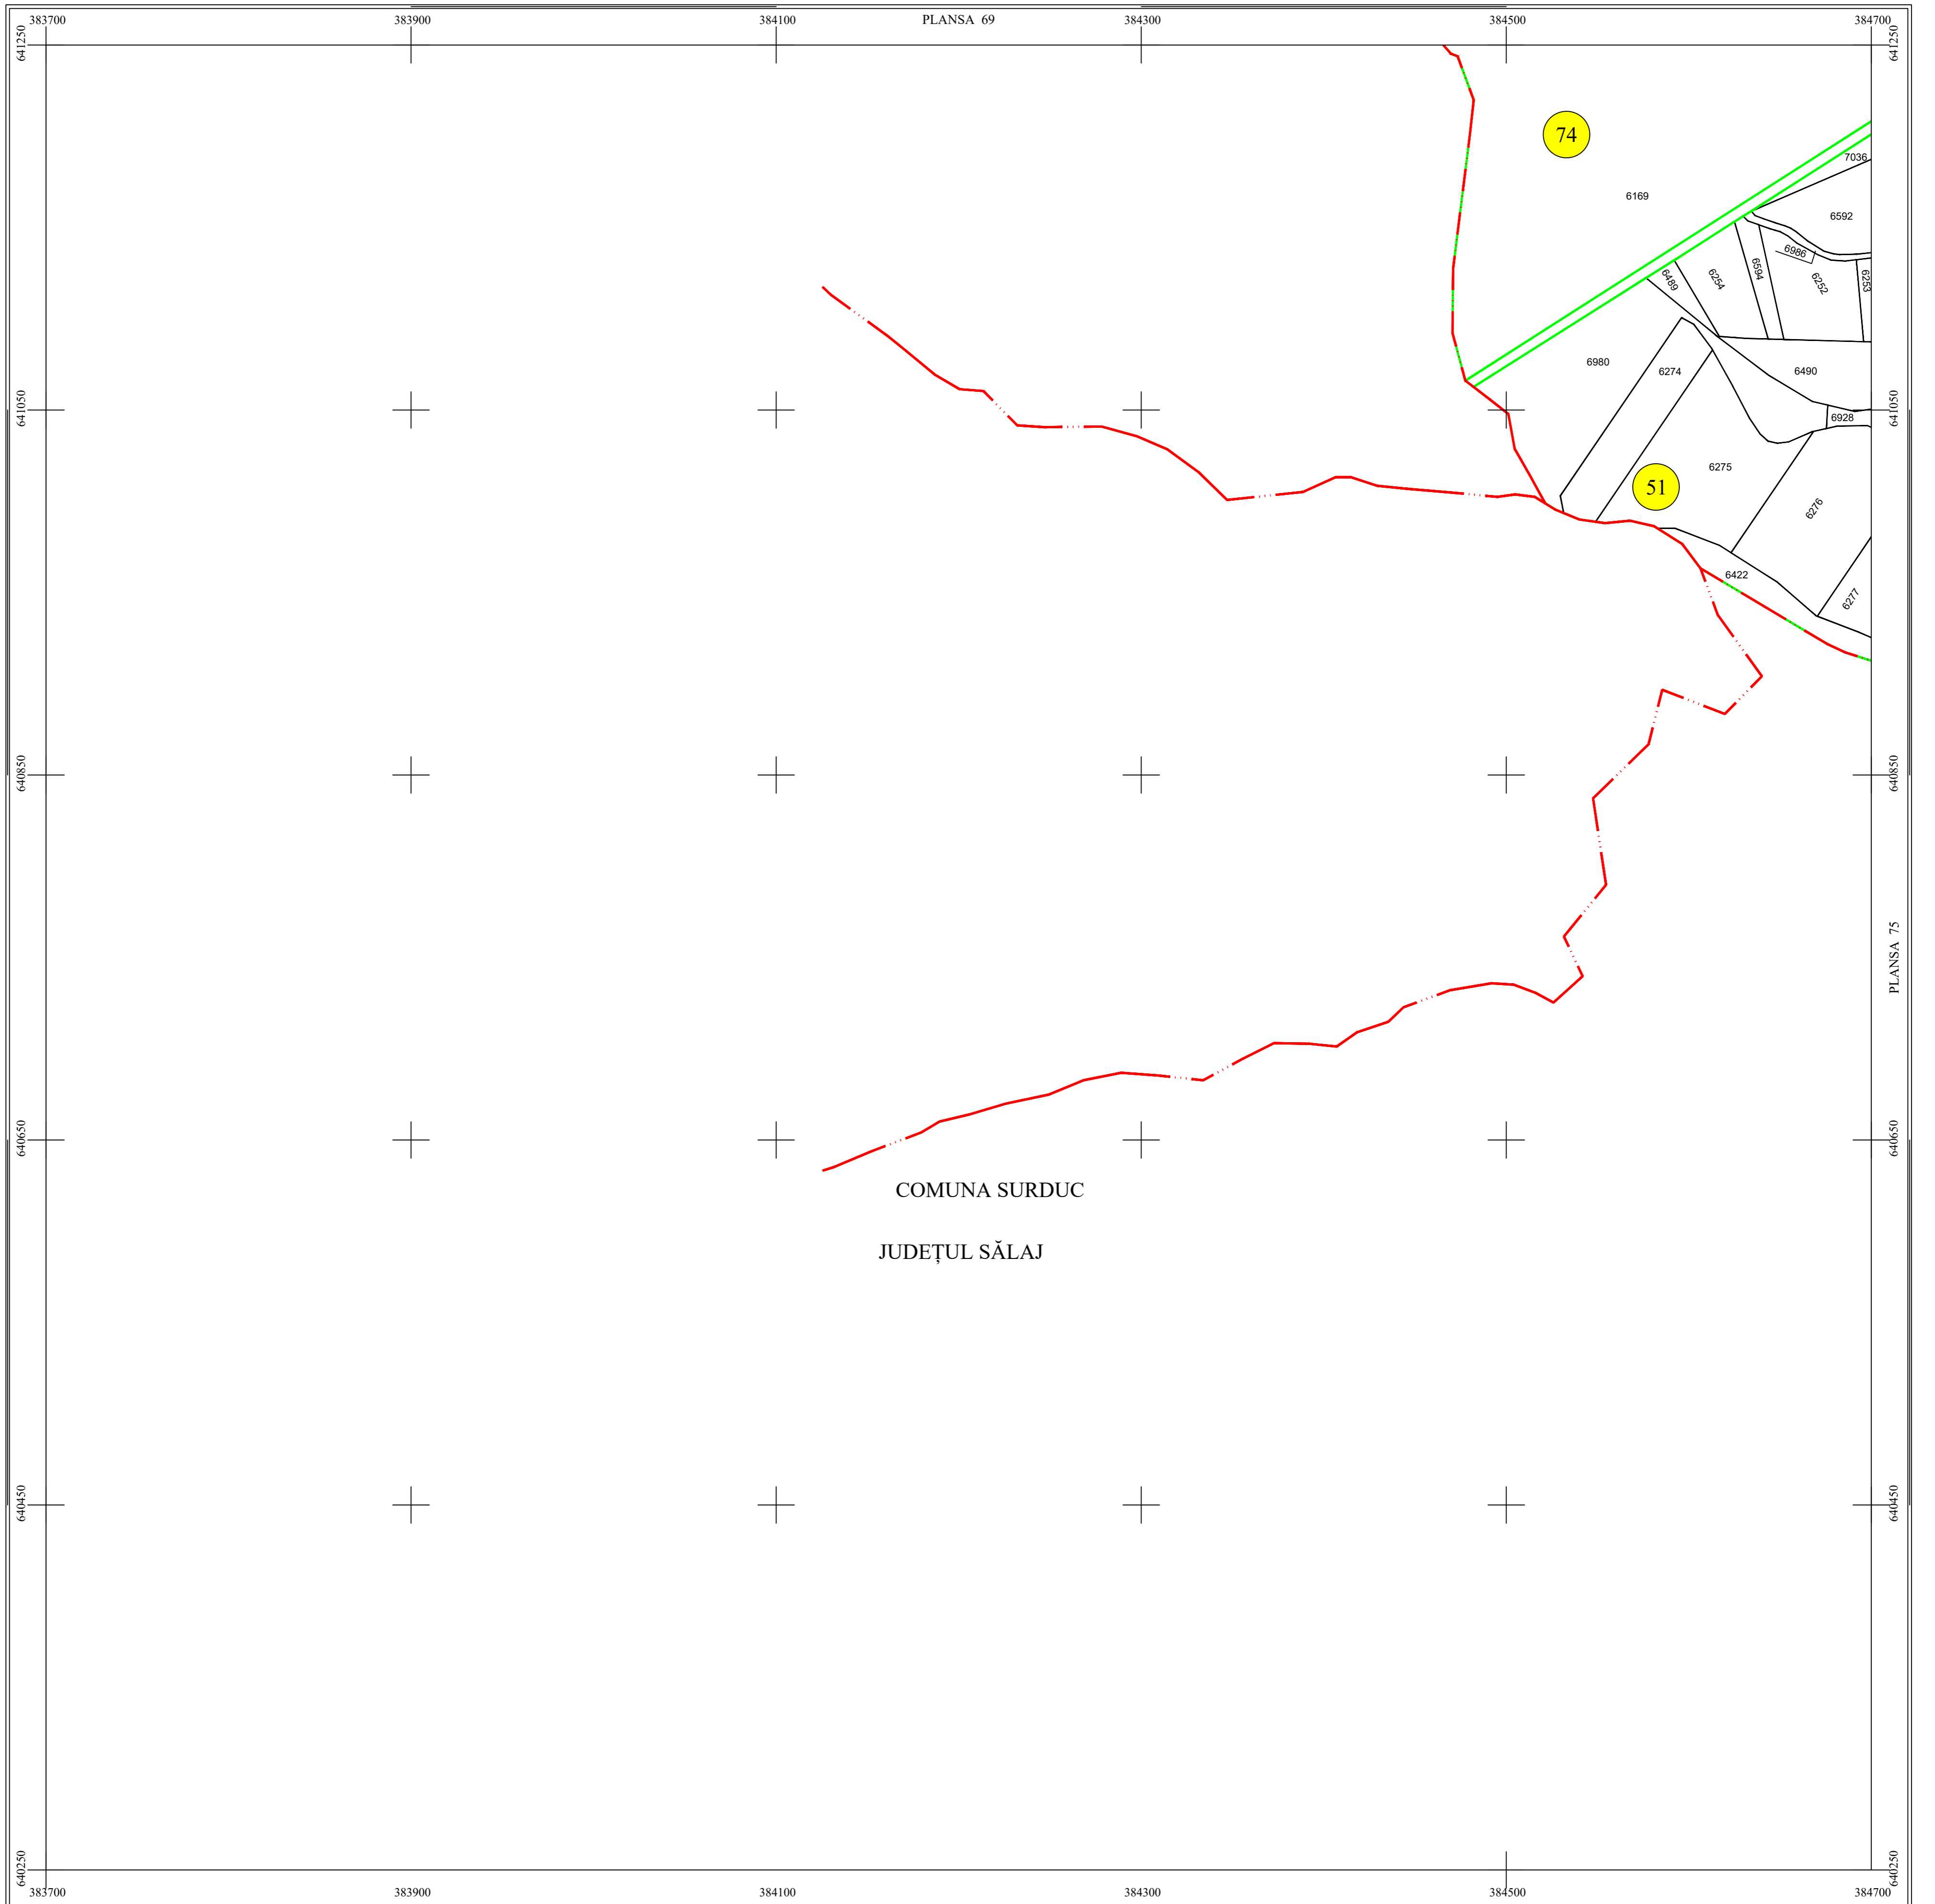

Documentele tehnice ale cadastrului - copie spre publicare

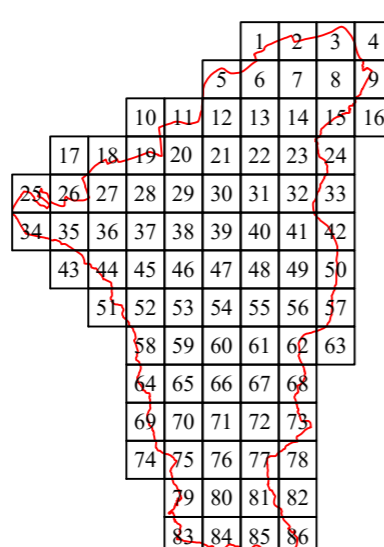

LEGENDĂ

Lozna	Denumire localitate
	Limita UAT
	Limita sector cadastral
	Limita intravilan
	Numar sector cadastral
Comuna Letca	Vecini

Scara = 1:1000
1 cm pe plan = 10 m pe teren

S.C. CORNEL & CORNEL TOPOEXIM S.R.L.		AGENCIA NATIONALA DE CADASTRU SI PUBLICITATE IMOBILIARA	
Proiectat	ing. Baburu Bogdan Marian	Lucrări de inregistrare sistematica a imobilelor in Sistemul Integrat de Cadastru si Carte funciara UAT Lozna	
Măsurat	ing. Dumitru Ciprian Ionut	Scara	1:1000
Calculat	ing. Baburu Bogdan	Data	Iunie 2024
Editat	ing. Cița Laura-Bianca		
Aprobat	ing. Necula Dragoș - Stefan		