


PLAN CADASTRAL-SPRE PUBLICARE

privind **Sectorul 25** cuprinse în țara 65 de pe raza

UAT BOTIZ - extravilan, jud. Satu Mare

Scara 1:2000

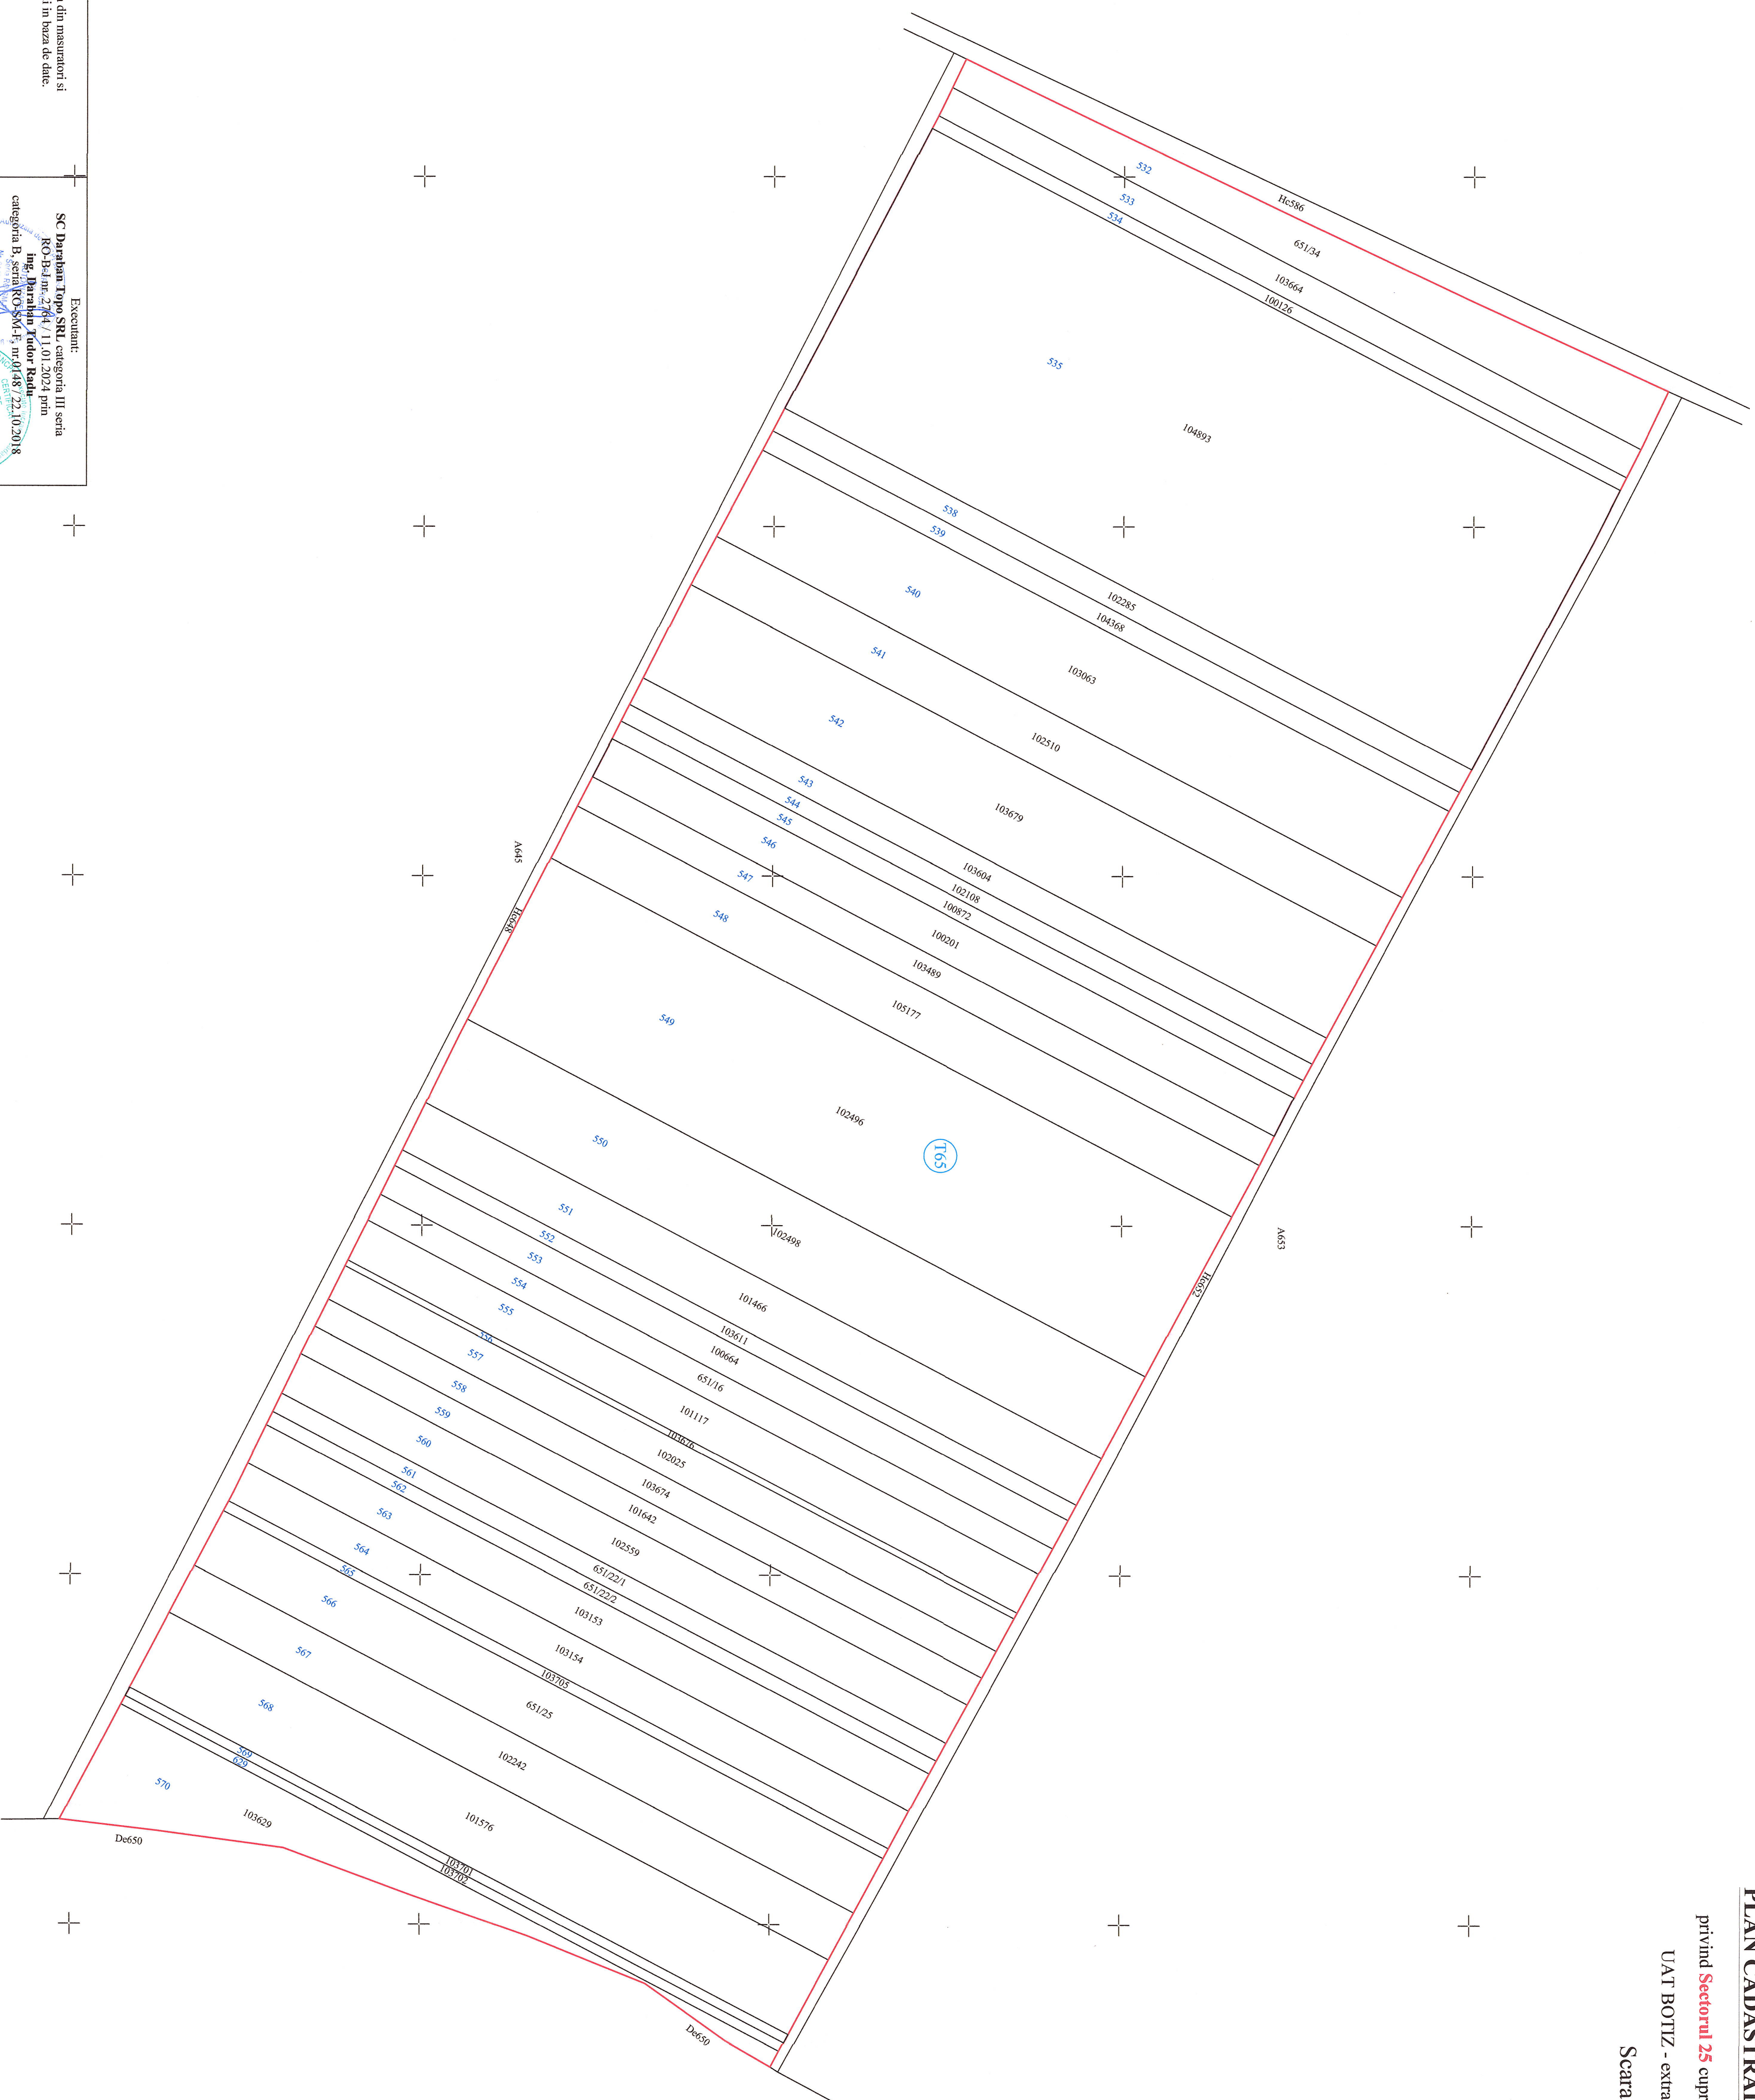

LEGENDA	
Limită plan cadastral	
Limită imobil	
Număr topografic	 65122/1
Carotaj	
Număr tarla	 (65)
Număr CADGEN	 532

Vizat
COMISIA LOCALA DE FOND FUNCAR
Presedintele Comisiei, primar Muresan Ioan

Se confirma suprafata din masuratori si
incadrarea imobilului in baza de date.

Excutant:
SC Daraban Topo SRL categoria III seria
RO-B-I nr.2-764/11.01.2024 prin
ing. Daraban Tudor Radu
categoria B, seria RO-SM-F, nr.0148/22.10.2018

Semnatura și stampila

Data : 03.03.2025

Data.....
Stampila.....

Semnatura si data