PLAN CADASTRAL-SPRE PUBLICARE

privind Sectorul 62 cuprinse in **tarla 98** de pe raza

UAT BOTIZ - extravilan, jud. Satu Mare

Scara 1:2000

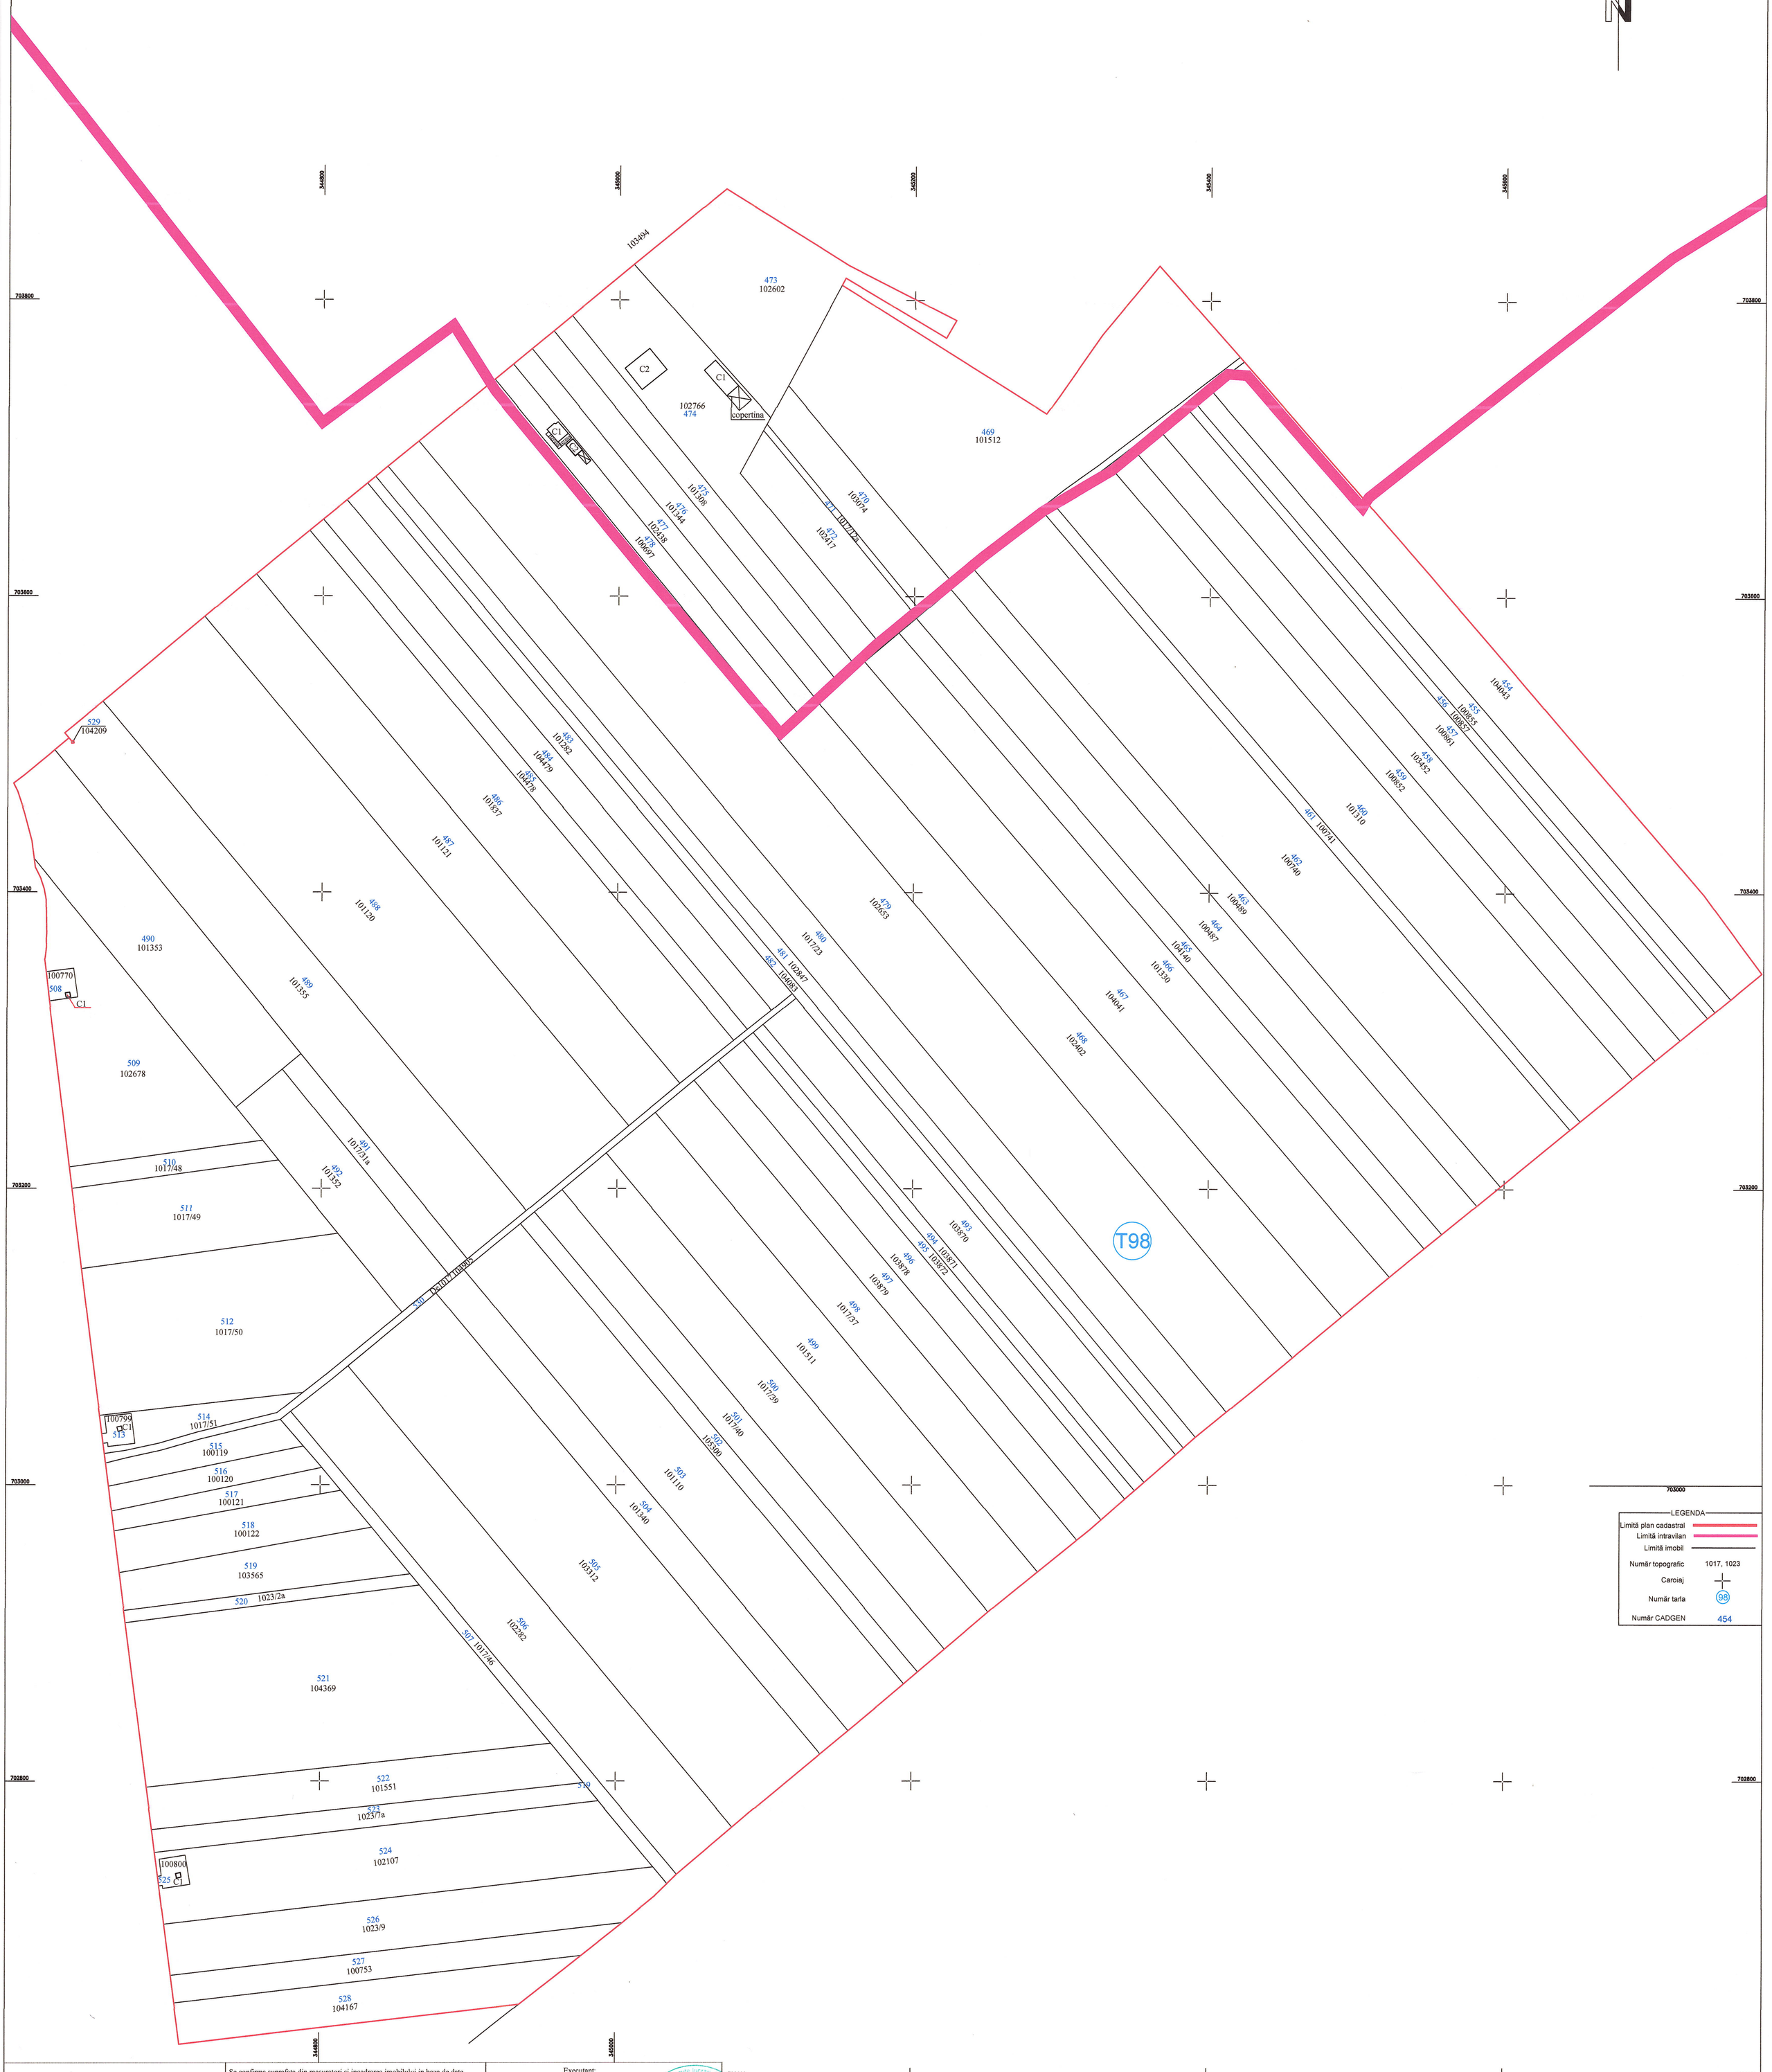

Vizat
COMISIA LOCALA DE FOND FUNCIAR
Presedintele Comisiei , primar **Ioan Mureşan**

Data.....
Stampila.....

Se confirma suprafata din masuratori si incadrarea imobilului in baza de date.

Parafa :

Semnatura si data :

Stampila OCPI:

Executant:
SC Daraban Topo SRL categoria III seria RO-B-J nr. 2764 / 11.01.2024 prin **ing. Daraban Tudor Radu** categoria B, seria RO-SM-F, nr.0148 / 22.10.2018

Semnatura si stampila

Data : 14.02.2025