


Intravilan Halmeu

PLAN CADASTRAL

U.A.T. Halmeu, Județul: SATU MARE, Sect. cad. 70, Planșa nr. 1


Scara 1:2000
Sistem de Proiecție Stereografic 1970
Copie spre Publicare

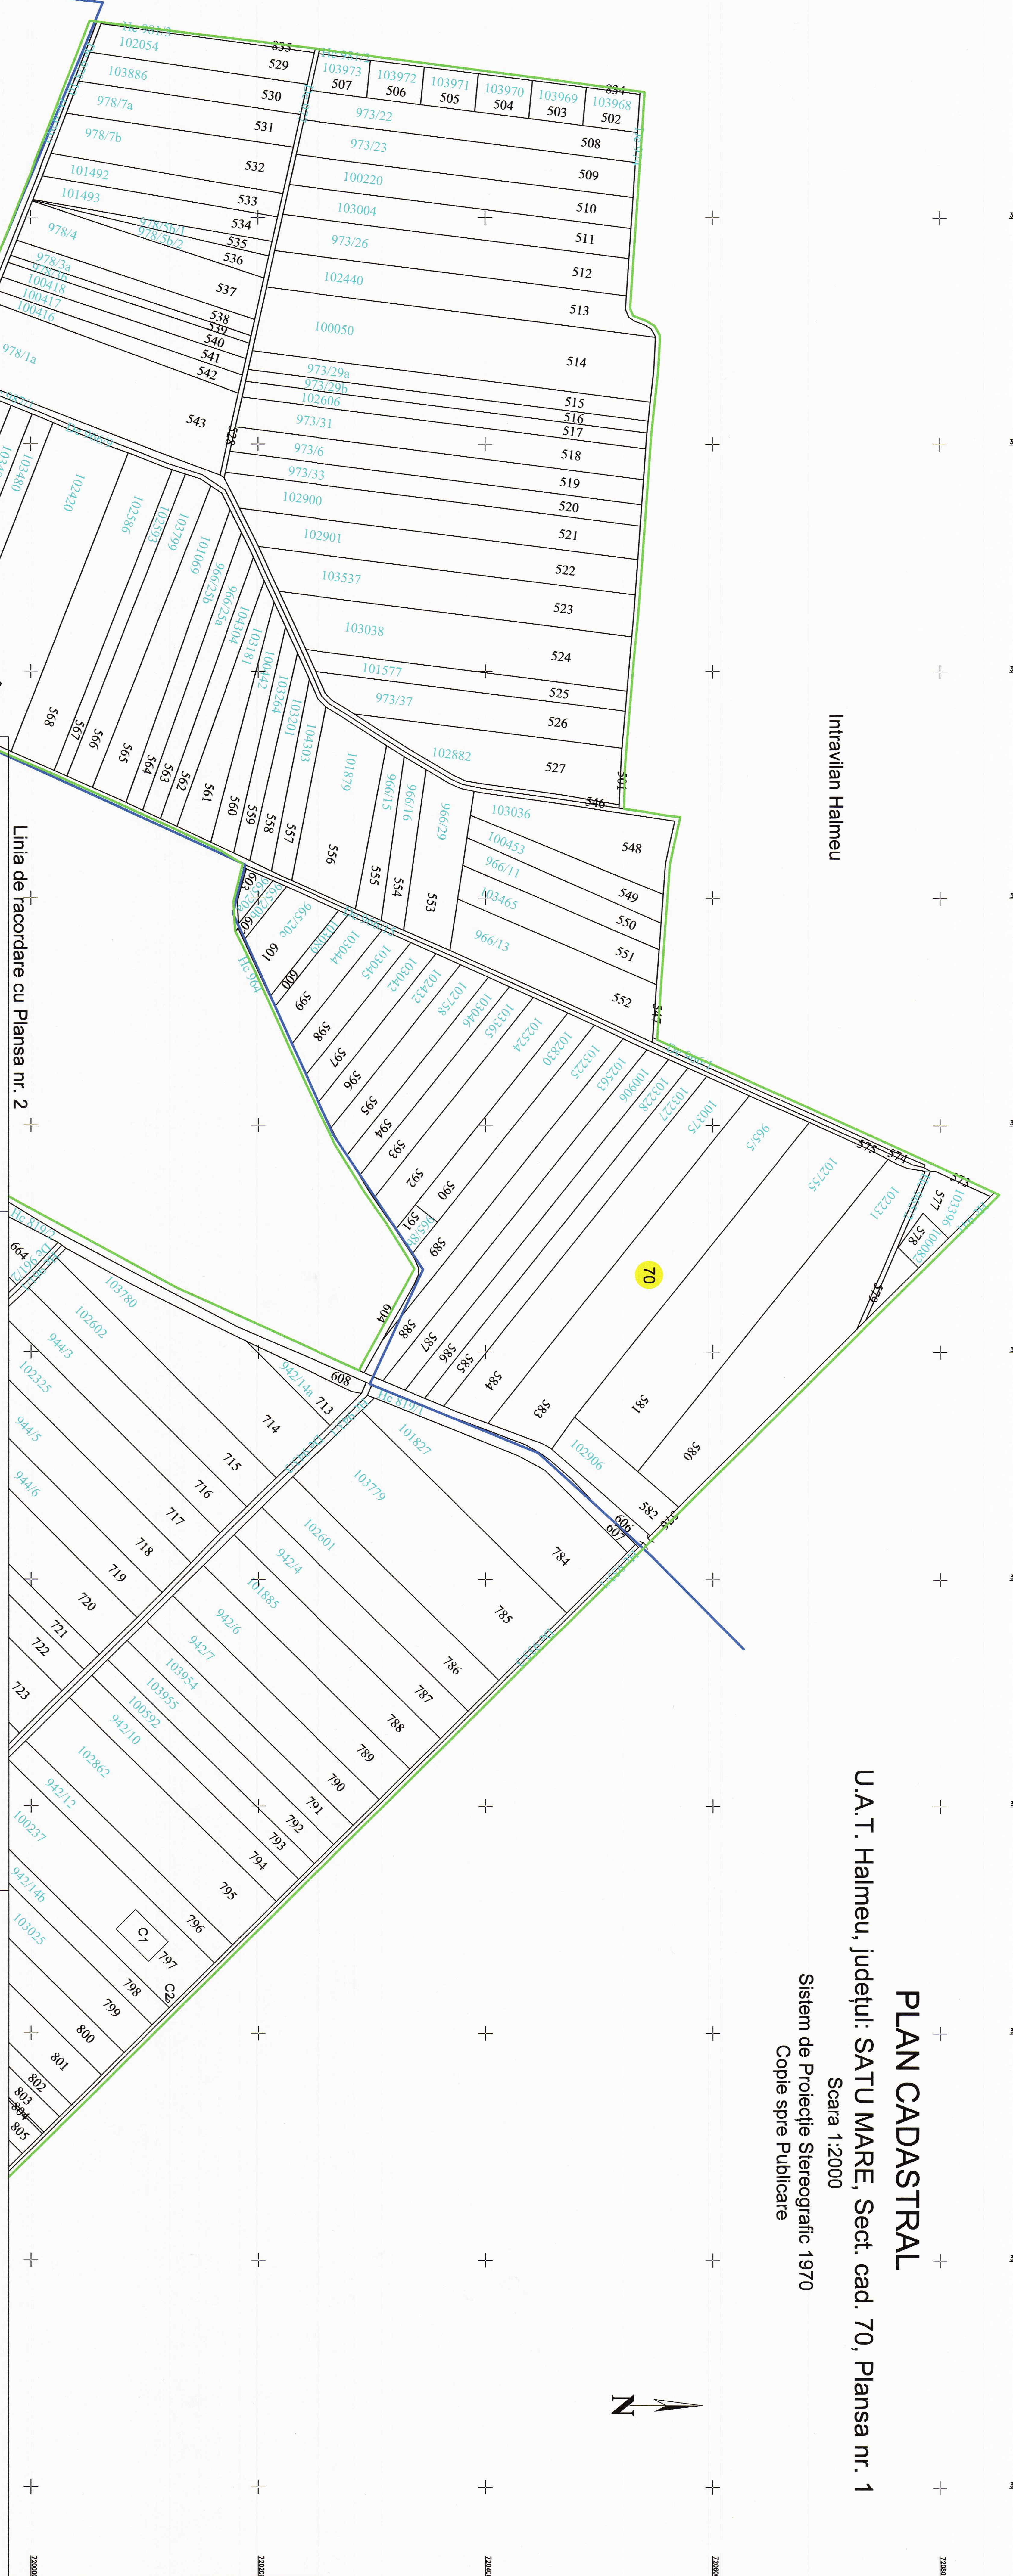

LEGENDA

- Numar Sector **70**
- ID Imobil 519
- Cod construcție C1
- Limita sector
- Limita imobil
- Limita UAT
- Limita intravilan
- Numar topografic 973/6
- Limita constructie
- Podet
- Caroiaj

DISPUNEREA SECTORILOR CADASTRALE ÎN CADRUL U.A.T.-ULUI HALMEU

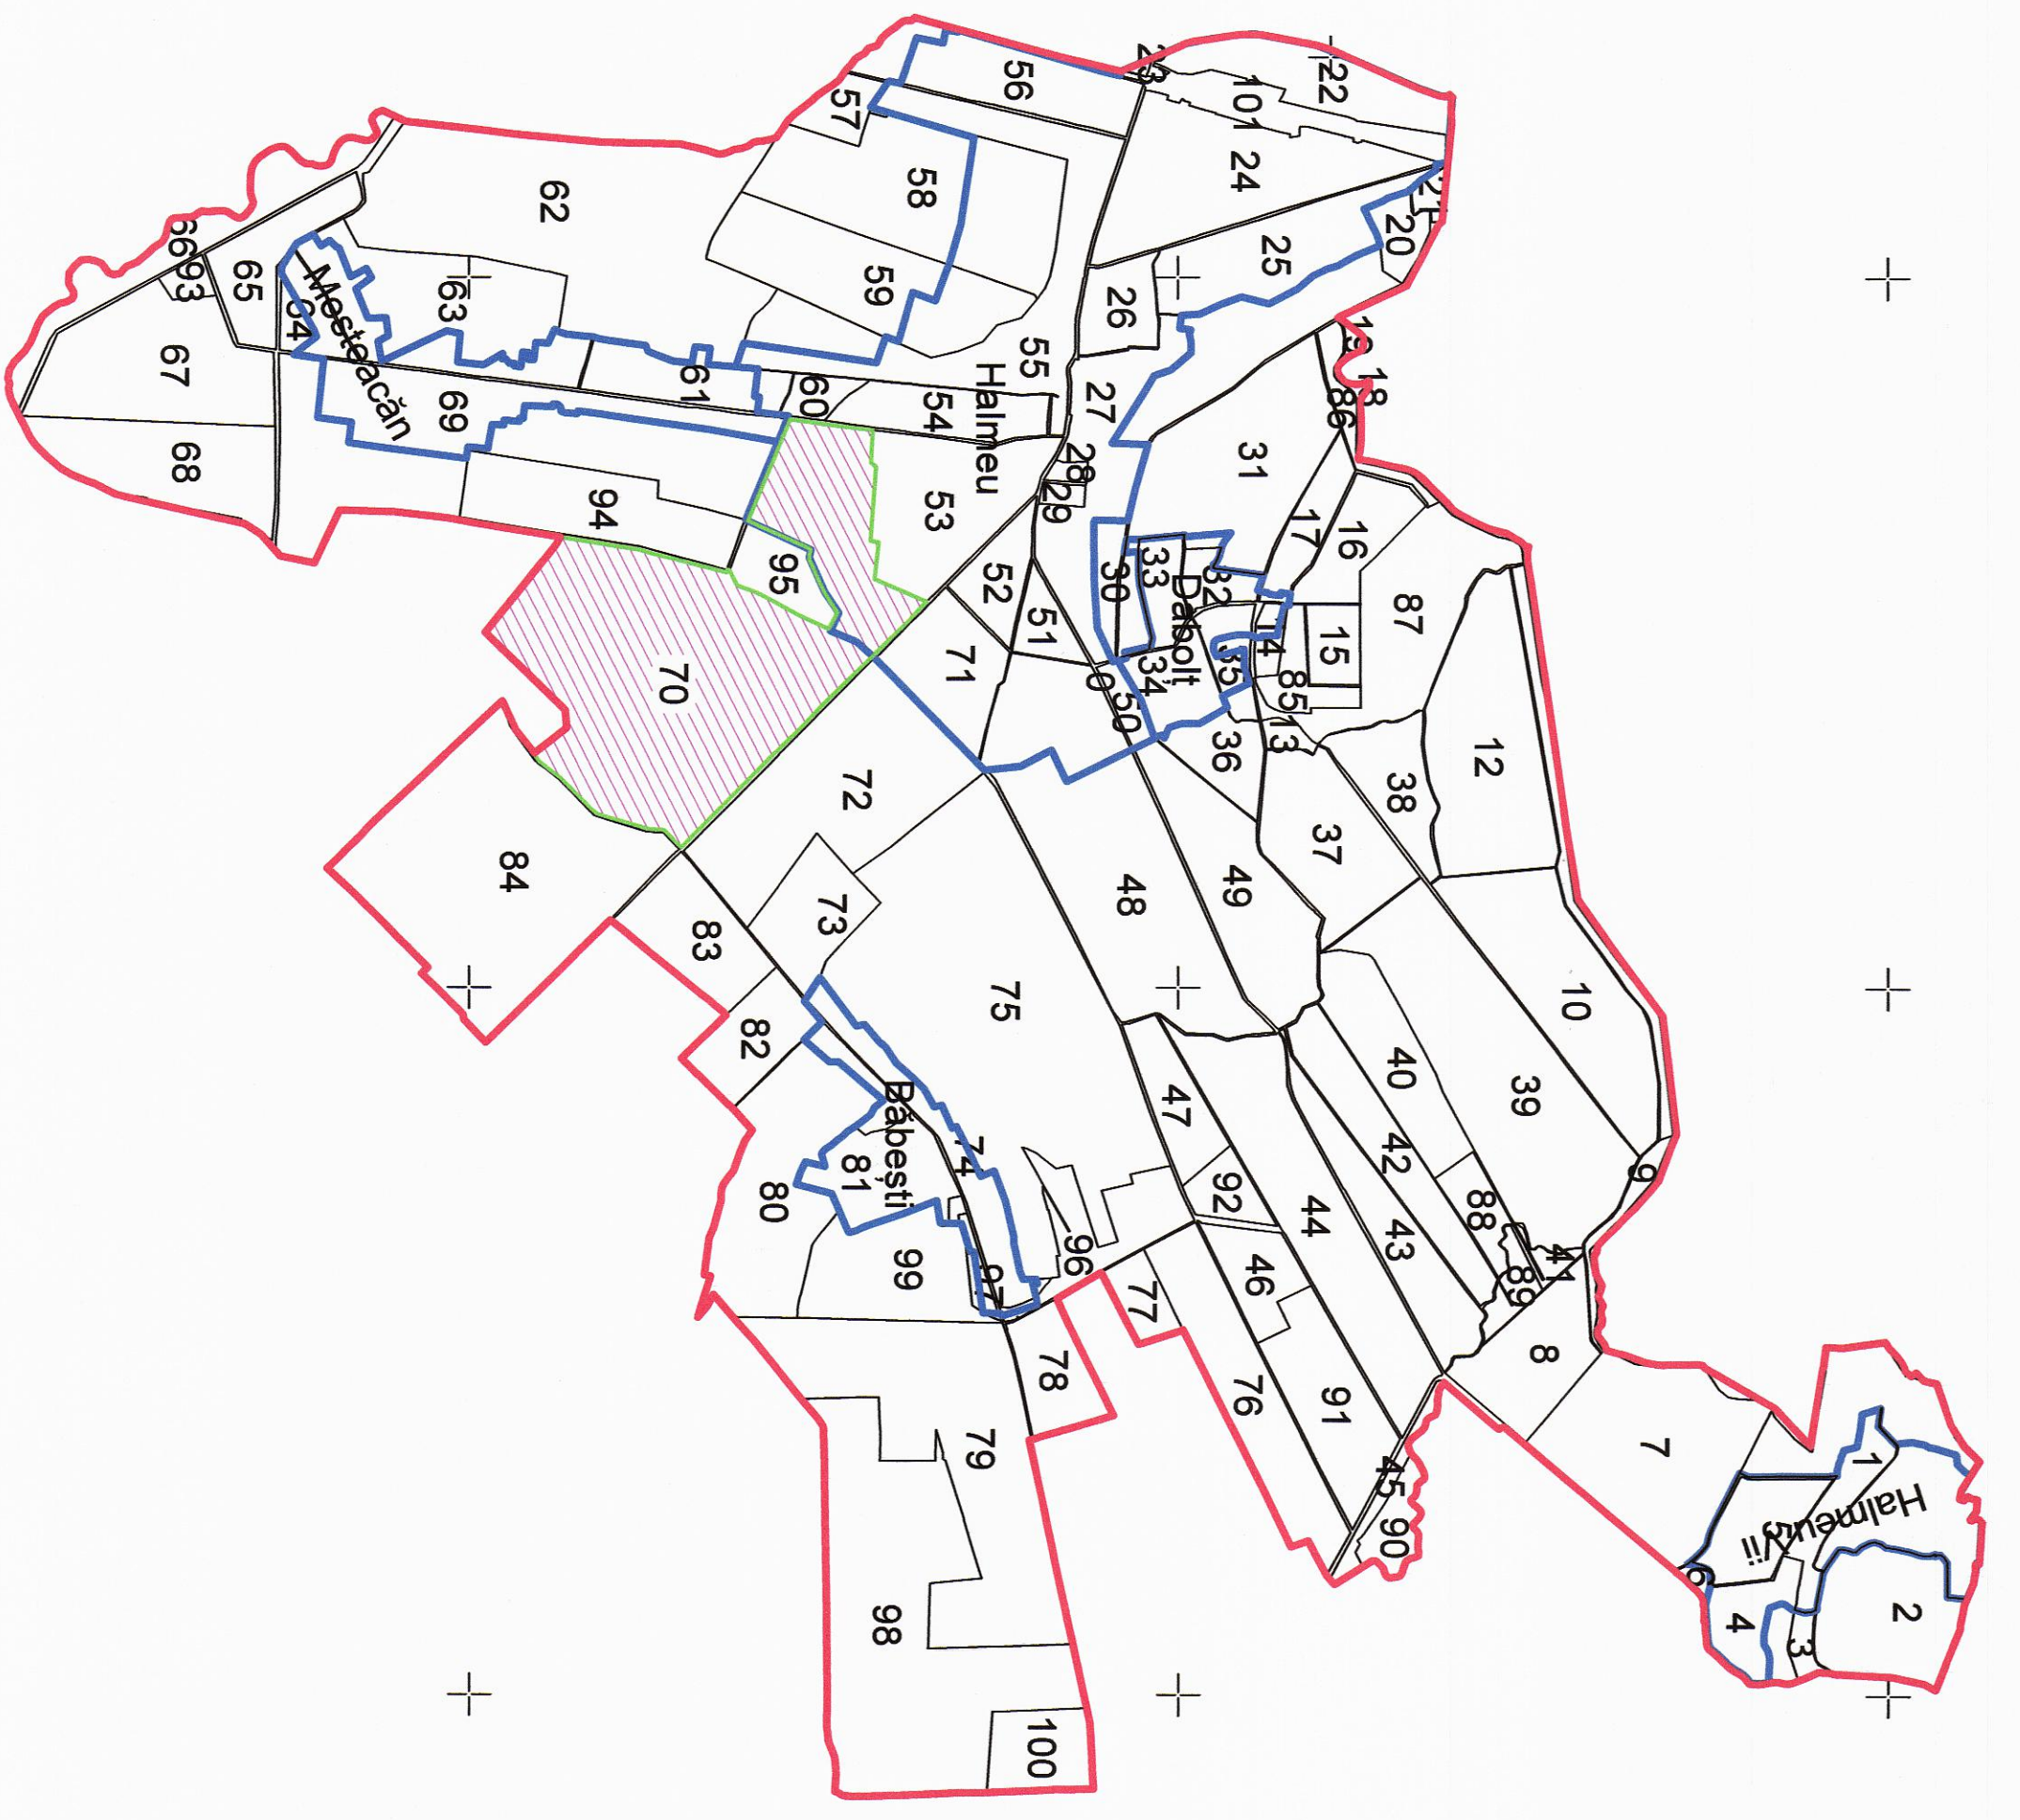

Executant: SC TOPO LIKY SRL
pînă Ing. Pura Ioan Dan
Data: 06.05.2021

