

Linia de racordare cu Plansa nr. 1

PLAN CADASTRAL

U.A.T. Halmeu, județul: SATU MARE, Sect. cad. 70, Plansa nr. 2

Scara 1:2000

Sistem de Proiecție Stereografic 1970
Copie spre Publicare



LEGENDA

Numar Sector

ID imobil

Cod construcție

Limita sector

Limita imobil

Limita UAT

Limita intravilan

Numar topografic

Limita construcție

Podet

Caroiaj

70

647

C1

—

—

—

—


957/3

—

—

—

DISPUNEREA SECTOARELOR CADASTRALE ÎN CADRUL U.A.T.-ULUI HALMEU

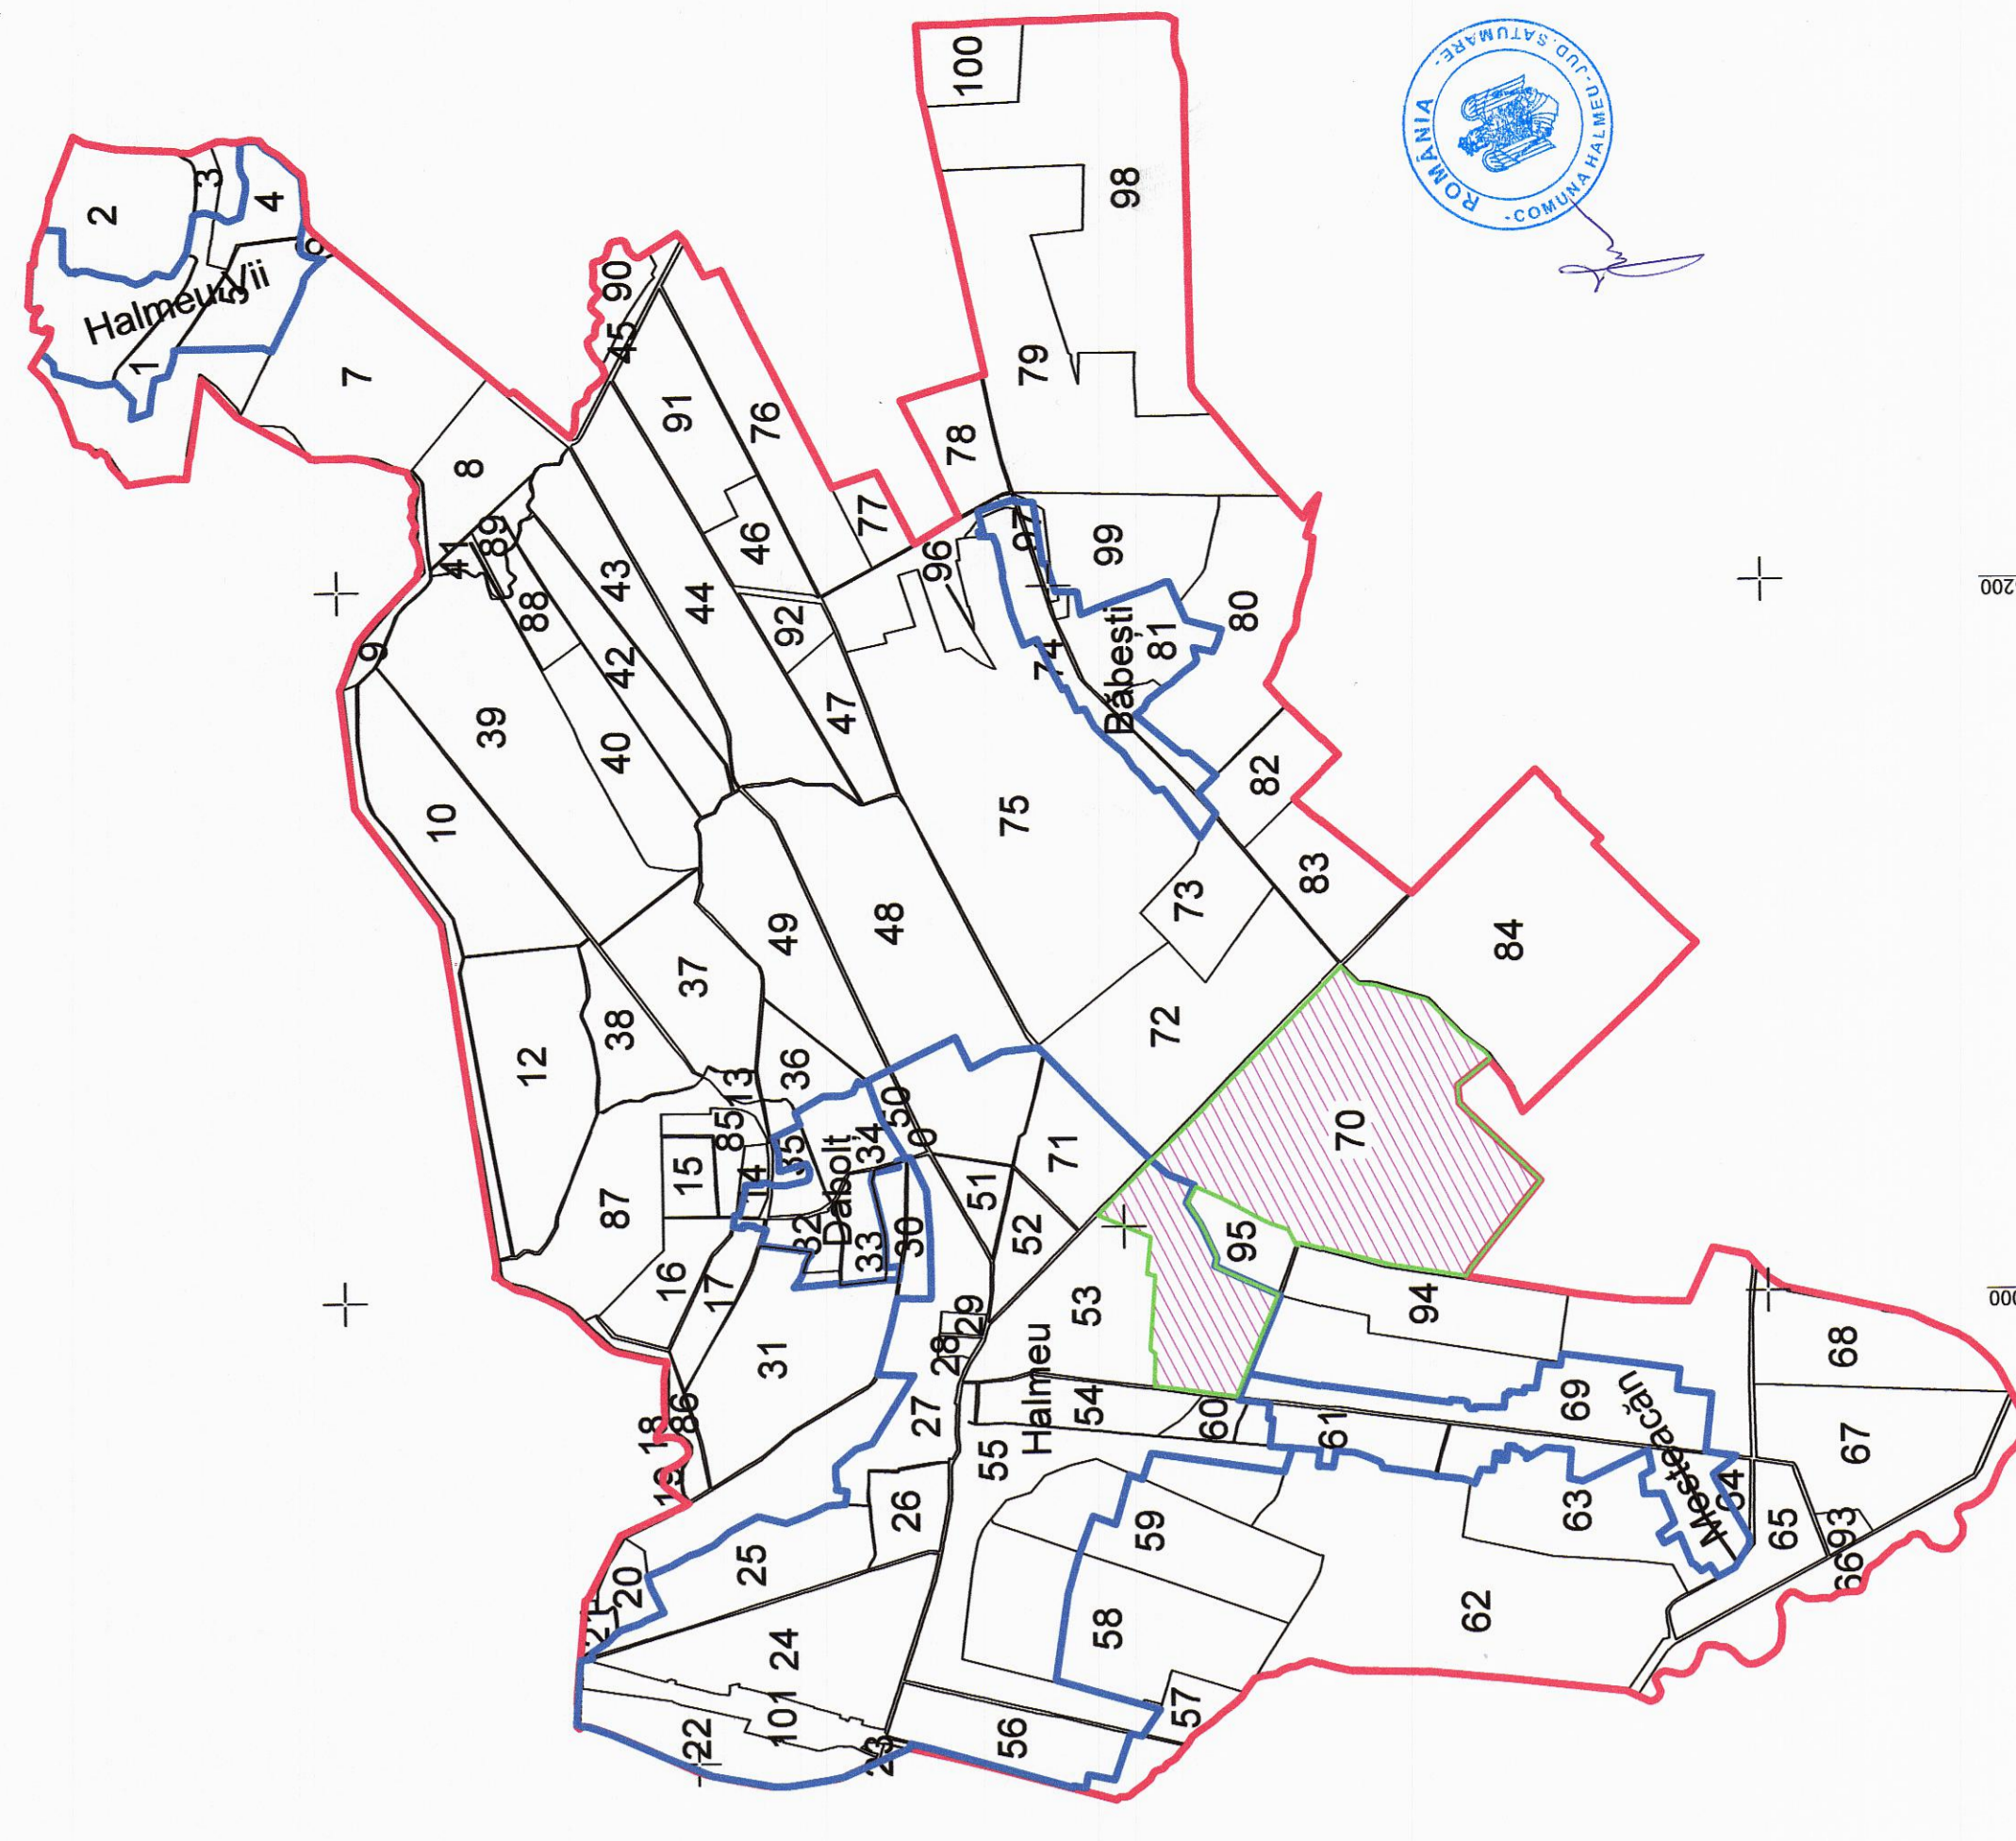

Executant: SC TOPO LIKY SRL
prin ing. Pura Ioan Dan
Data: 06.05.2021

