PLAN CADASTRAL

UAT: Terebesti, judetul: SATU MARE, Sect. cad. 125, plansa 3

Scara 1:2000

Sistem de proiectie: stereografic 1970

Spre Publicare

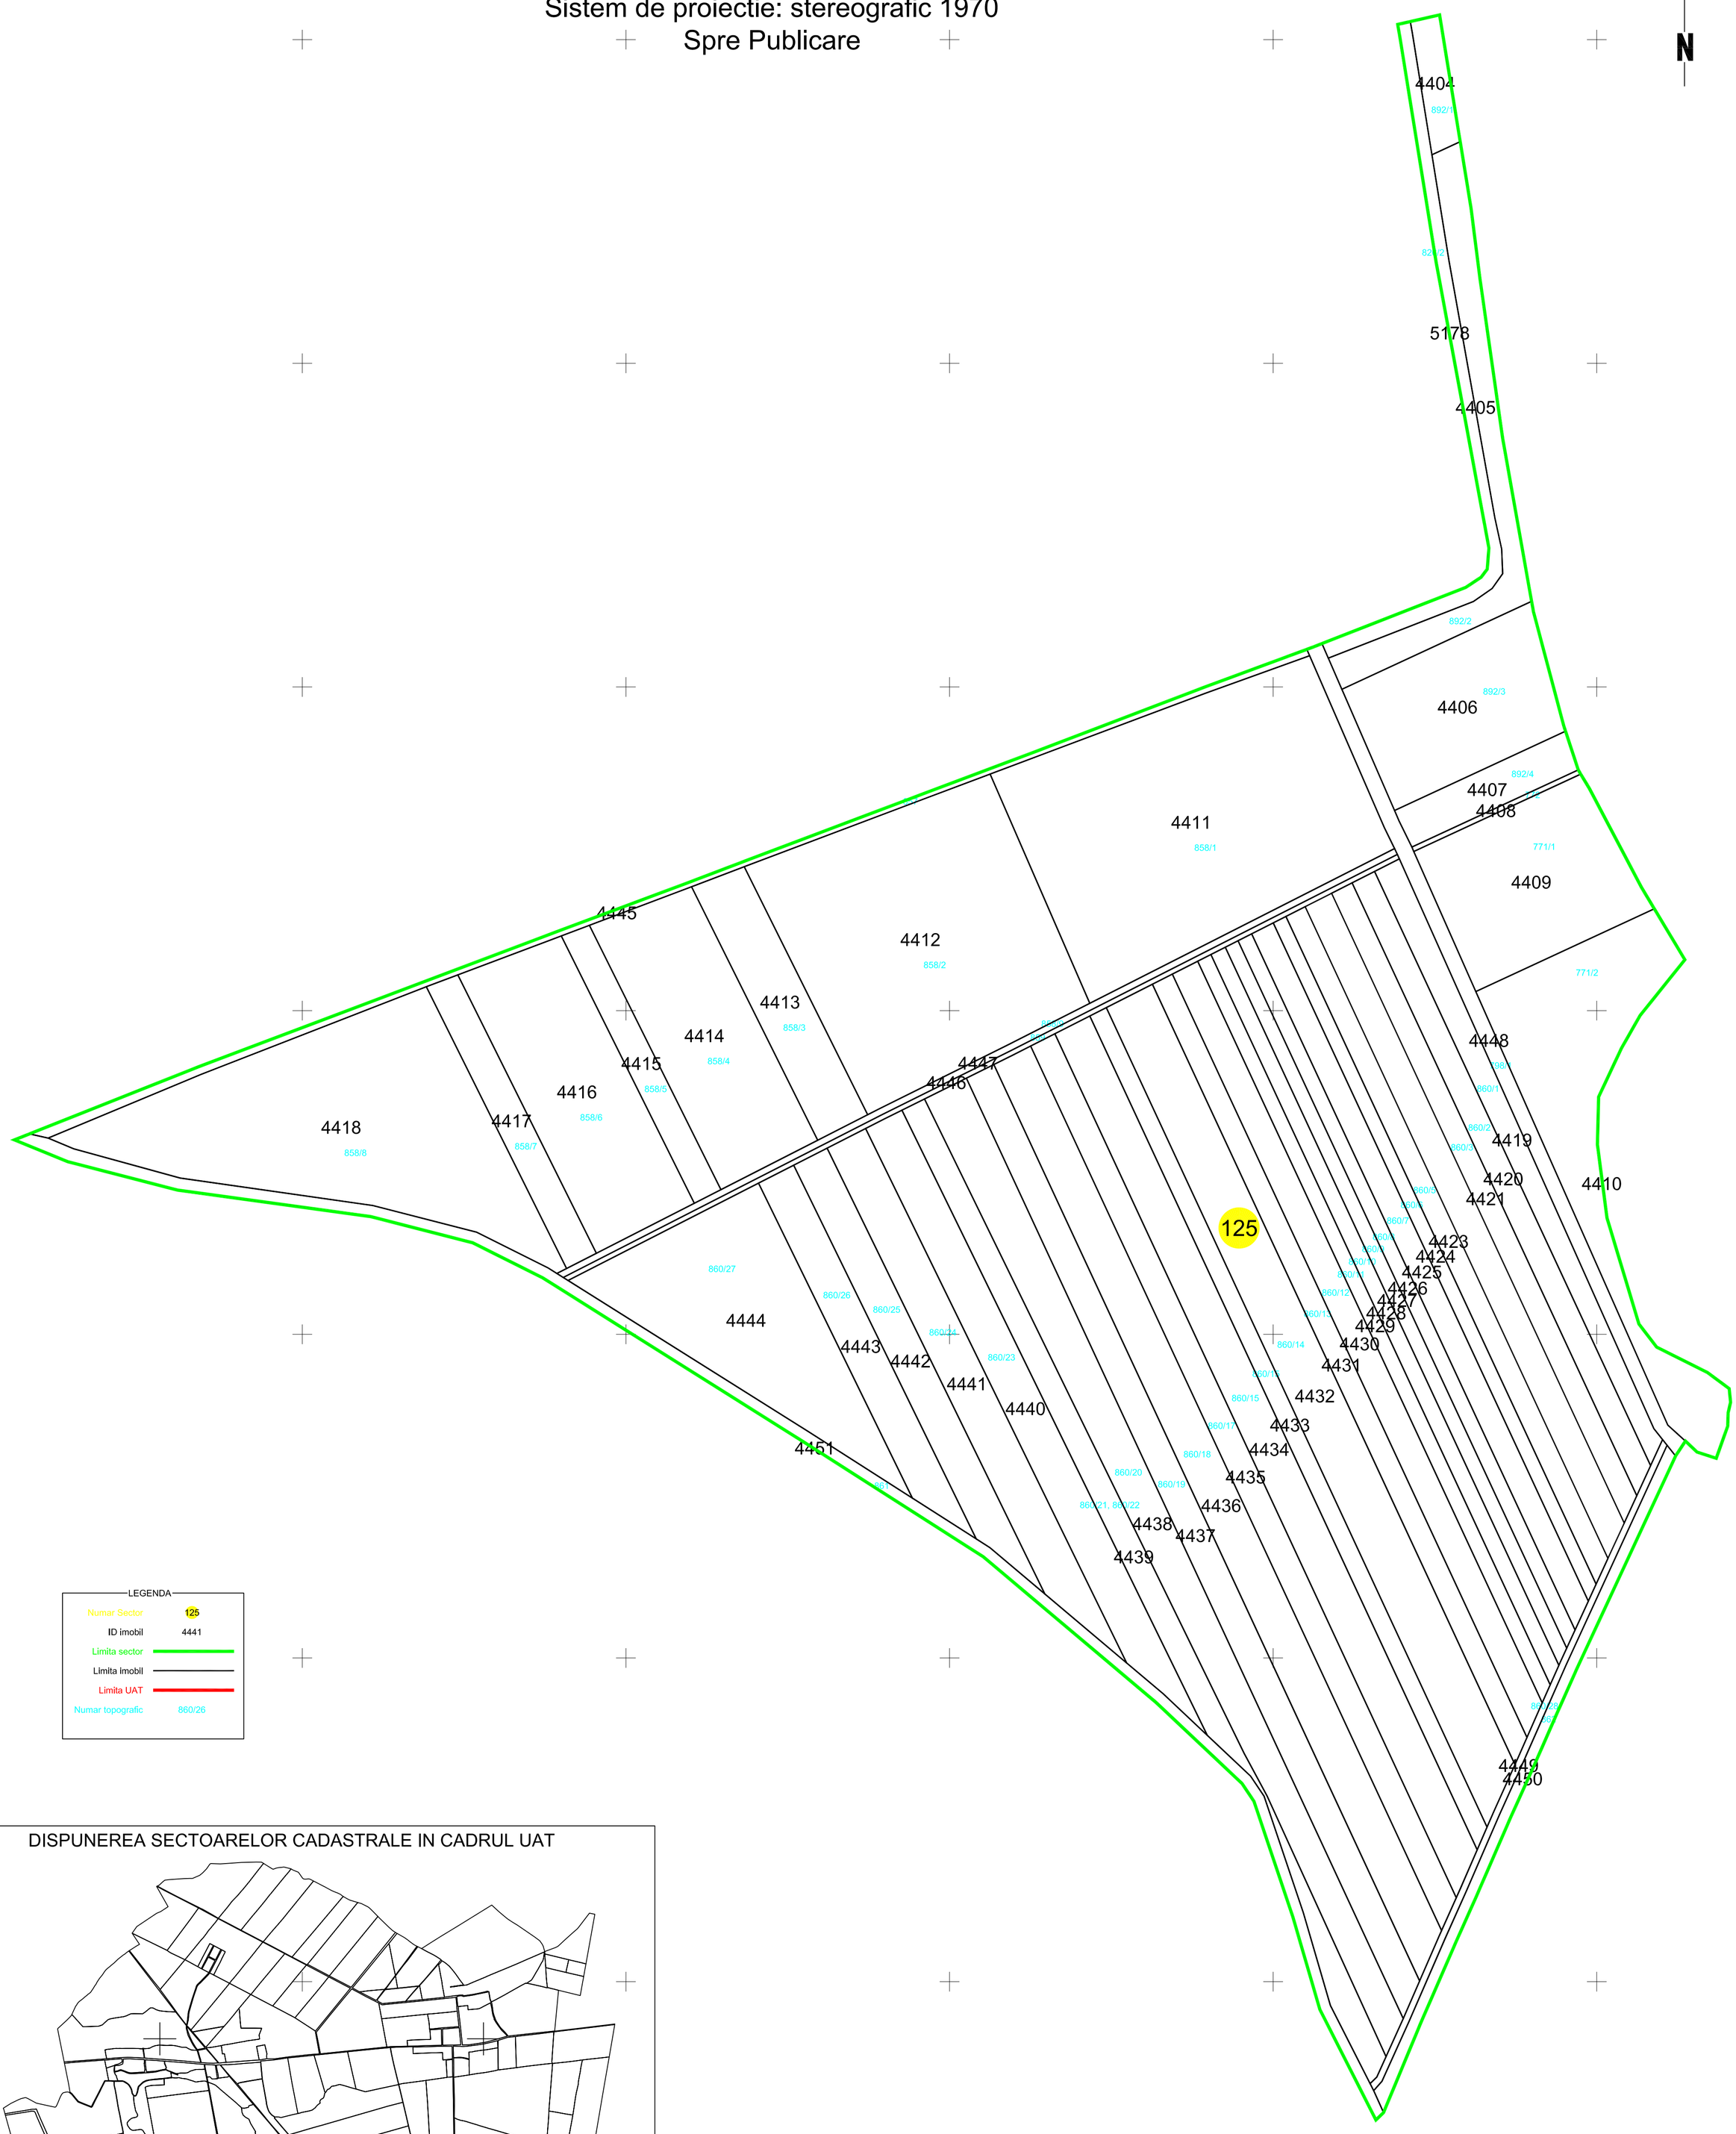

DISPUNEREA SECTOARELOR CADASTRALE IN CADRUL UAT

Executant: ing. Hodor Marcel Gratian, Autorizatia RO-SM-F0062,SC CARTOGEOCAD SRL, Autorizatia RO-B-J 2731
Data: 30.07.2024

Digitally signed by HODOR MARCEL-GRATIAN
DN: c=RO, l=Satu Mare, o=CARTOGEOCAD SRL, title=TOPOGRAF AUTORIZAT, sn=HODOR, givenName=MARCEL-GRATIAN, serialNumber=200506245HMG9, name=HODOR MARCEL-GRATIAN, cn=HODOR MARCEL-GRATIAN
Date: 2024.09.05 11:47:55 +03'00'

PRIMAR: AVORICITI MARIANA-NICOLATEA

AVORNICITI MARIANA-NICOLETA

Digitally signed by AVORNICITI MARIANA-NICOLETA
Date: 2024.09.05 10:59:46 +03'00'