PLAN CADASTRAL

UAT: Terebesti, judetul: SATU MARE, Sect. cad. 100, plansa 1

Scara 1:2000

Sistem de proiectie: stereografic 1970

Spre Publicare

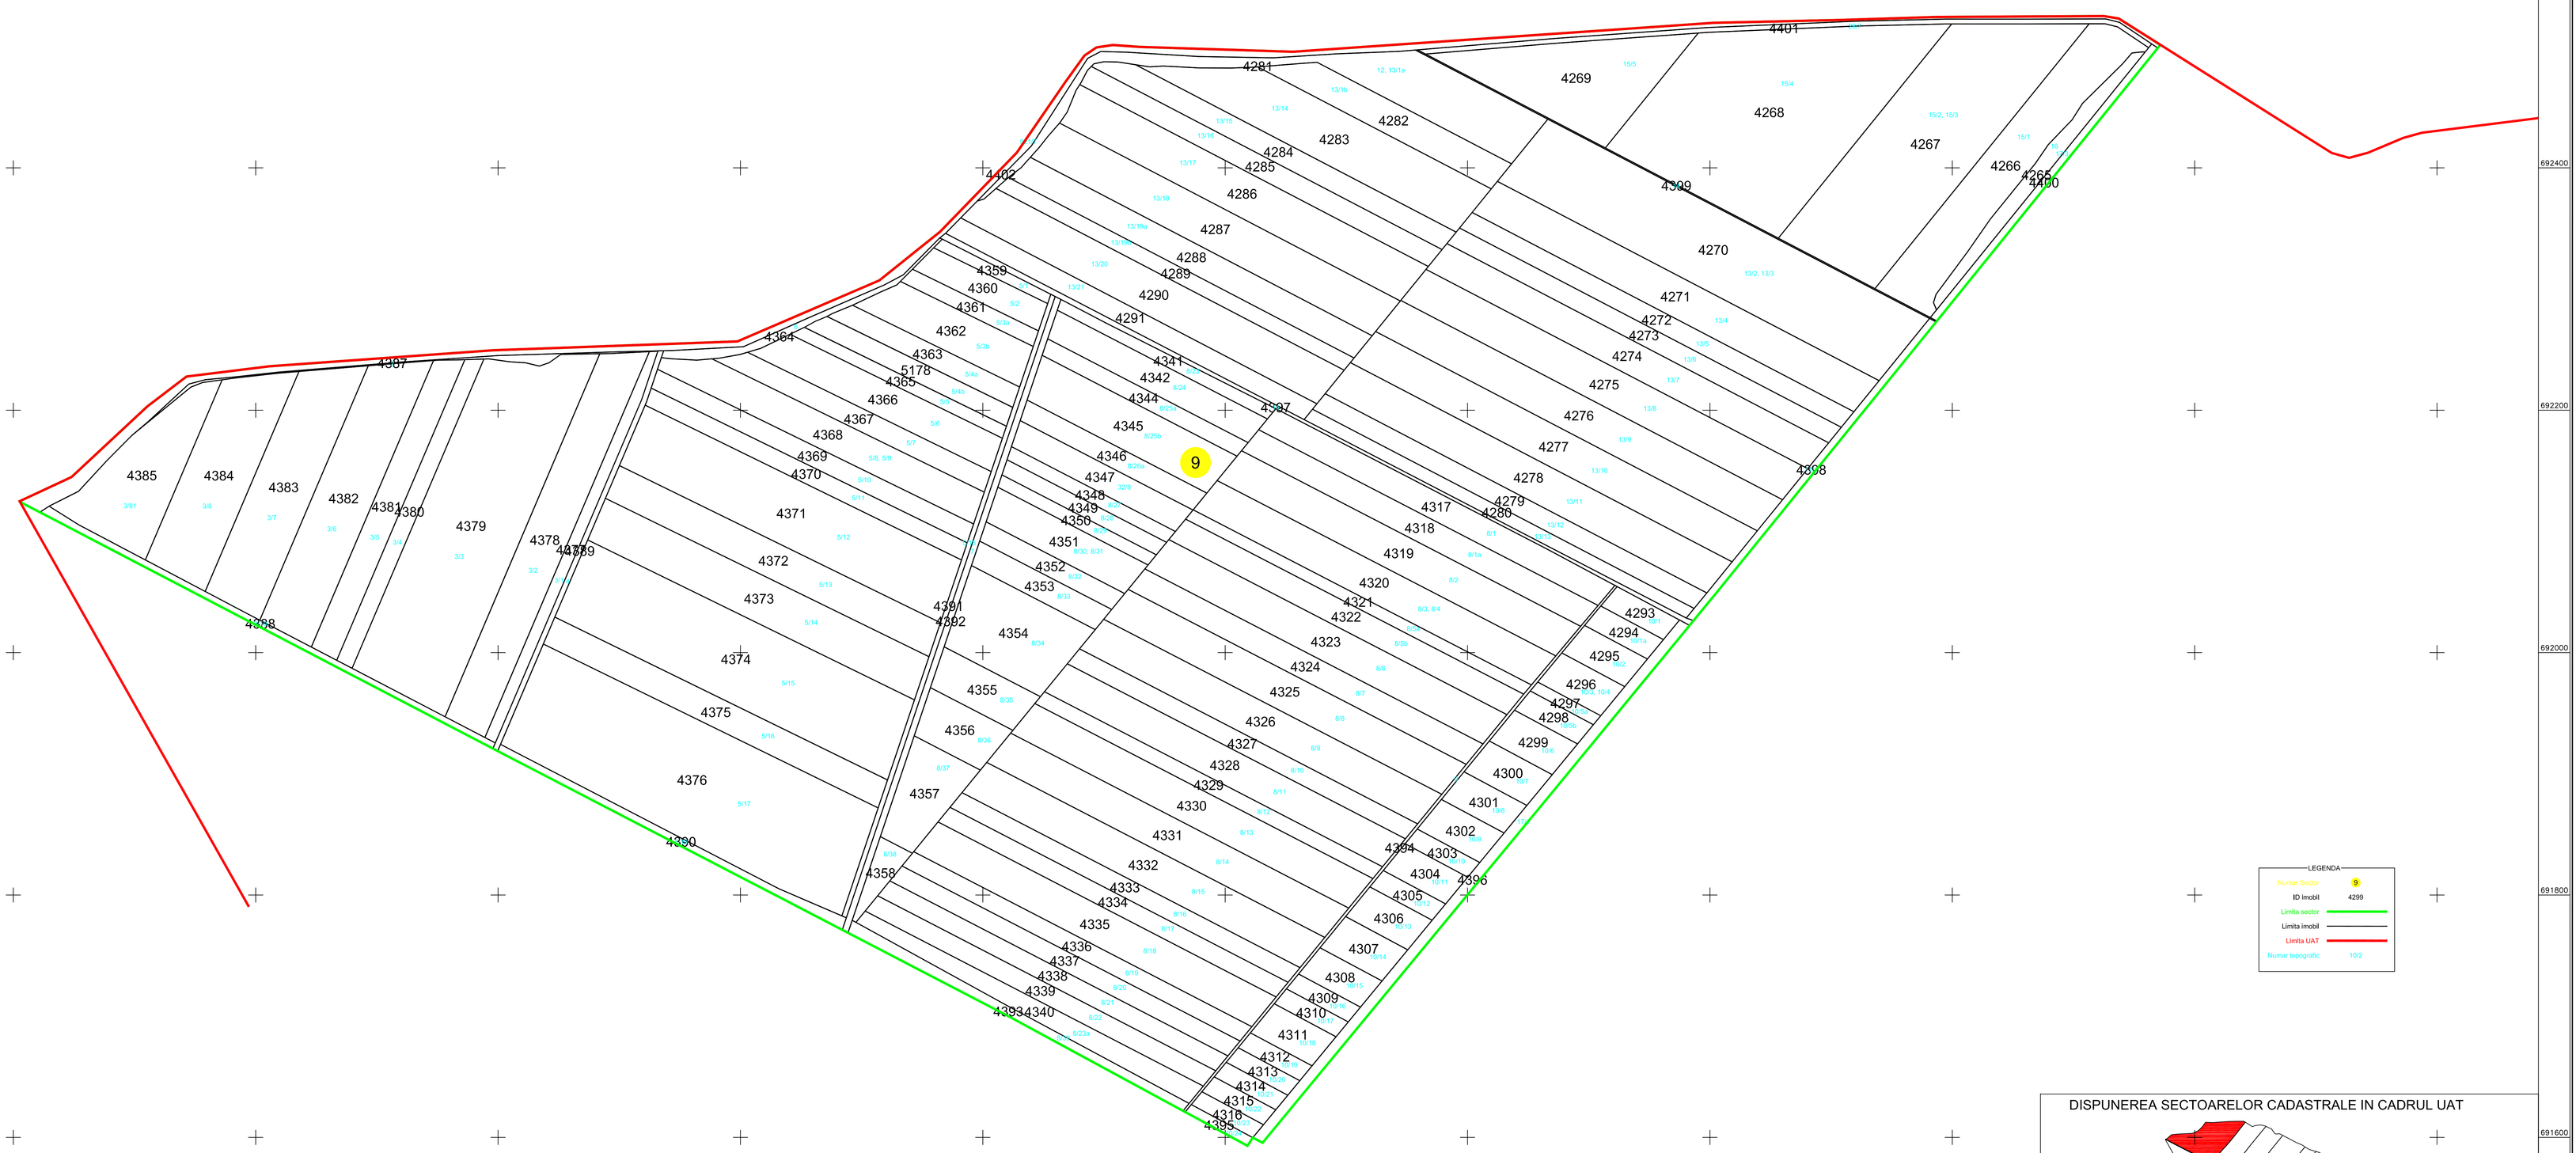

LEGENDA

Numar Sector	9
ID Imobil	4299
Limita sector	
Limita imobil	
Limita UAT	
Numar topografic	10/2

DISPUNEREA SECTOARELOR CADASTRALE IN CADRUL UAT

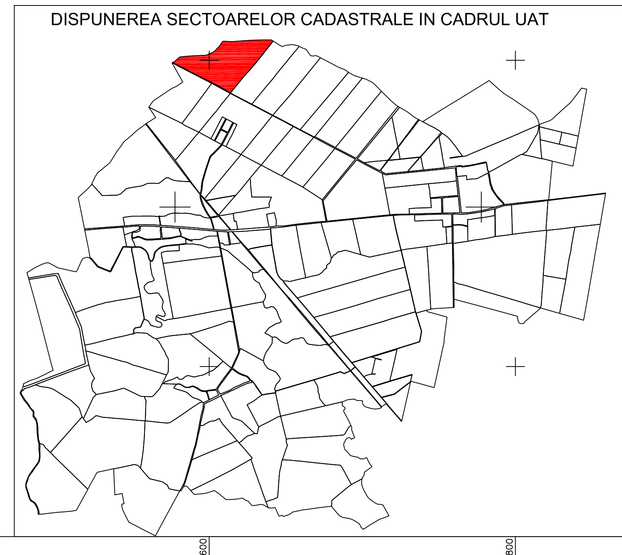

Digitally signed by HODOR MARCEL-GRATIAN
DN: c=RO, l=Satu Mare, o=CARTOGEOCAD SRL, title=TOPOGRAF AUTORIZAT, sn=HODOR, givenName=MARCEL-GRATIAN, serialNumber=2005062451HMG9, name=HODOR MARCEL-GRATIAN, cn=HODOR MARCEL-GRATIAN
Date: 2024.09.05 11:25:54 +03'00'

Executant: ing. Hodor Marcel Gratian, Autorizatia RO-SM-F00692,SC CARTOGEOCAD SRL, Autorizatia RO-B-J 2731
Data: 30.07.2024

PRIMAR: AVORNICITI MARIANA-NICOLETA

AVORNICITI MARIANA-NICOLETA

Digitally signed by AVORNICITI MARIANA-NICOLETA
Date: 2024.09.05 11:07:35 +03'00'