

PLAN CADASTRAL


UAT MAVRODIN, județul TELEORMAN

Sector cadastral 11

Scara 1:2000

Sistem de proiectie STEREO 70


Plansa 2/6

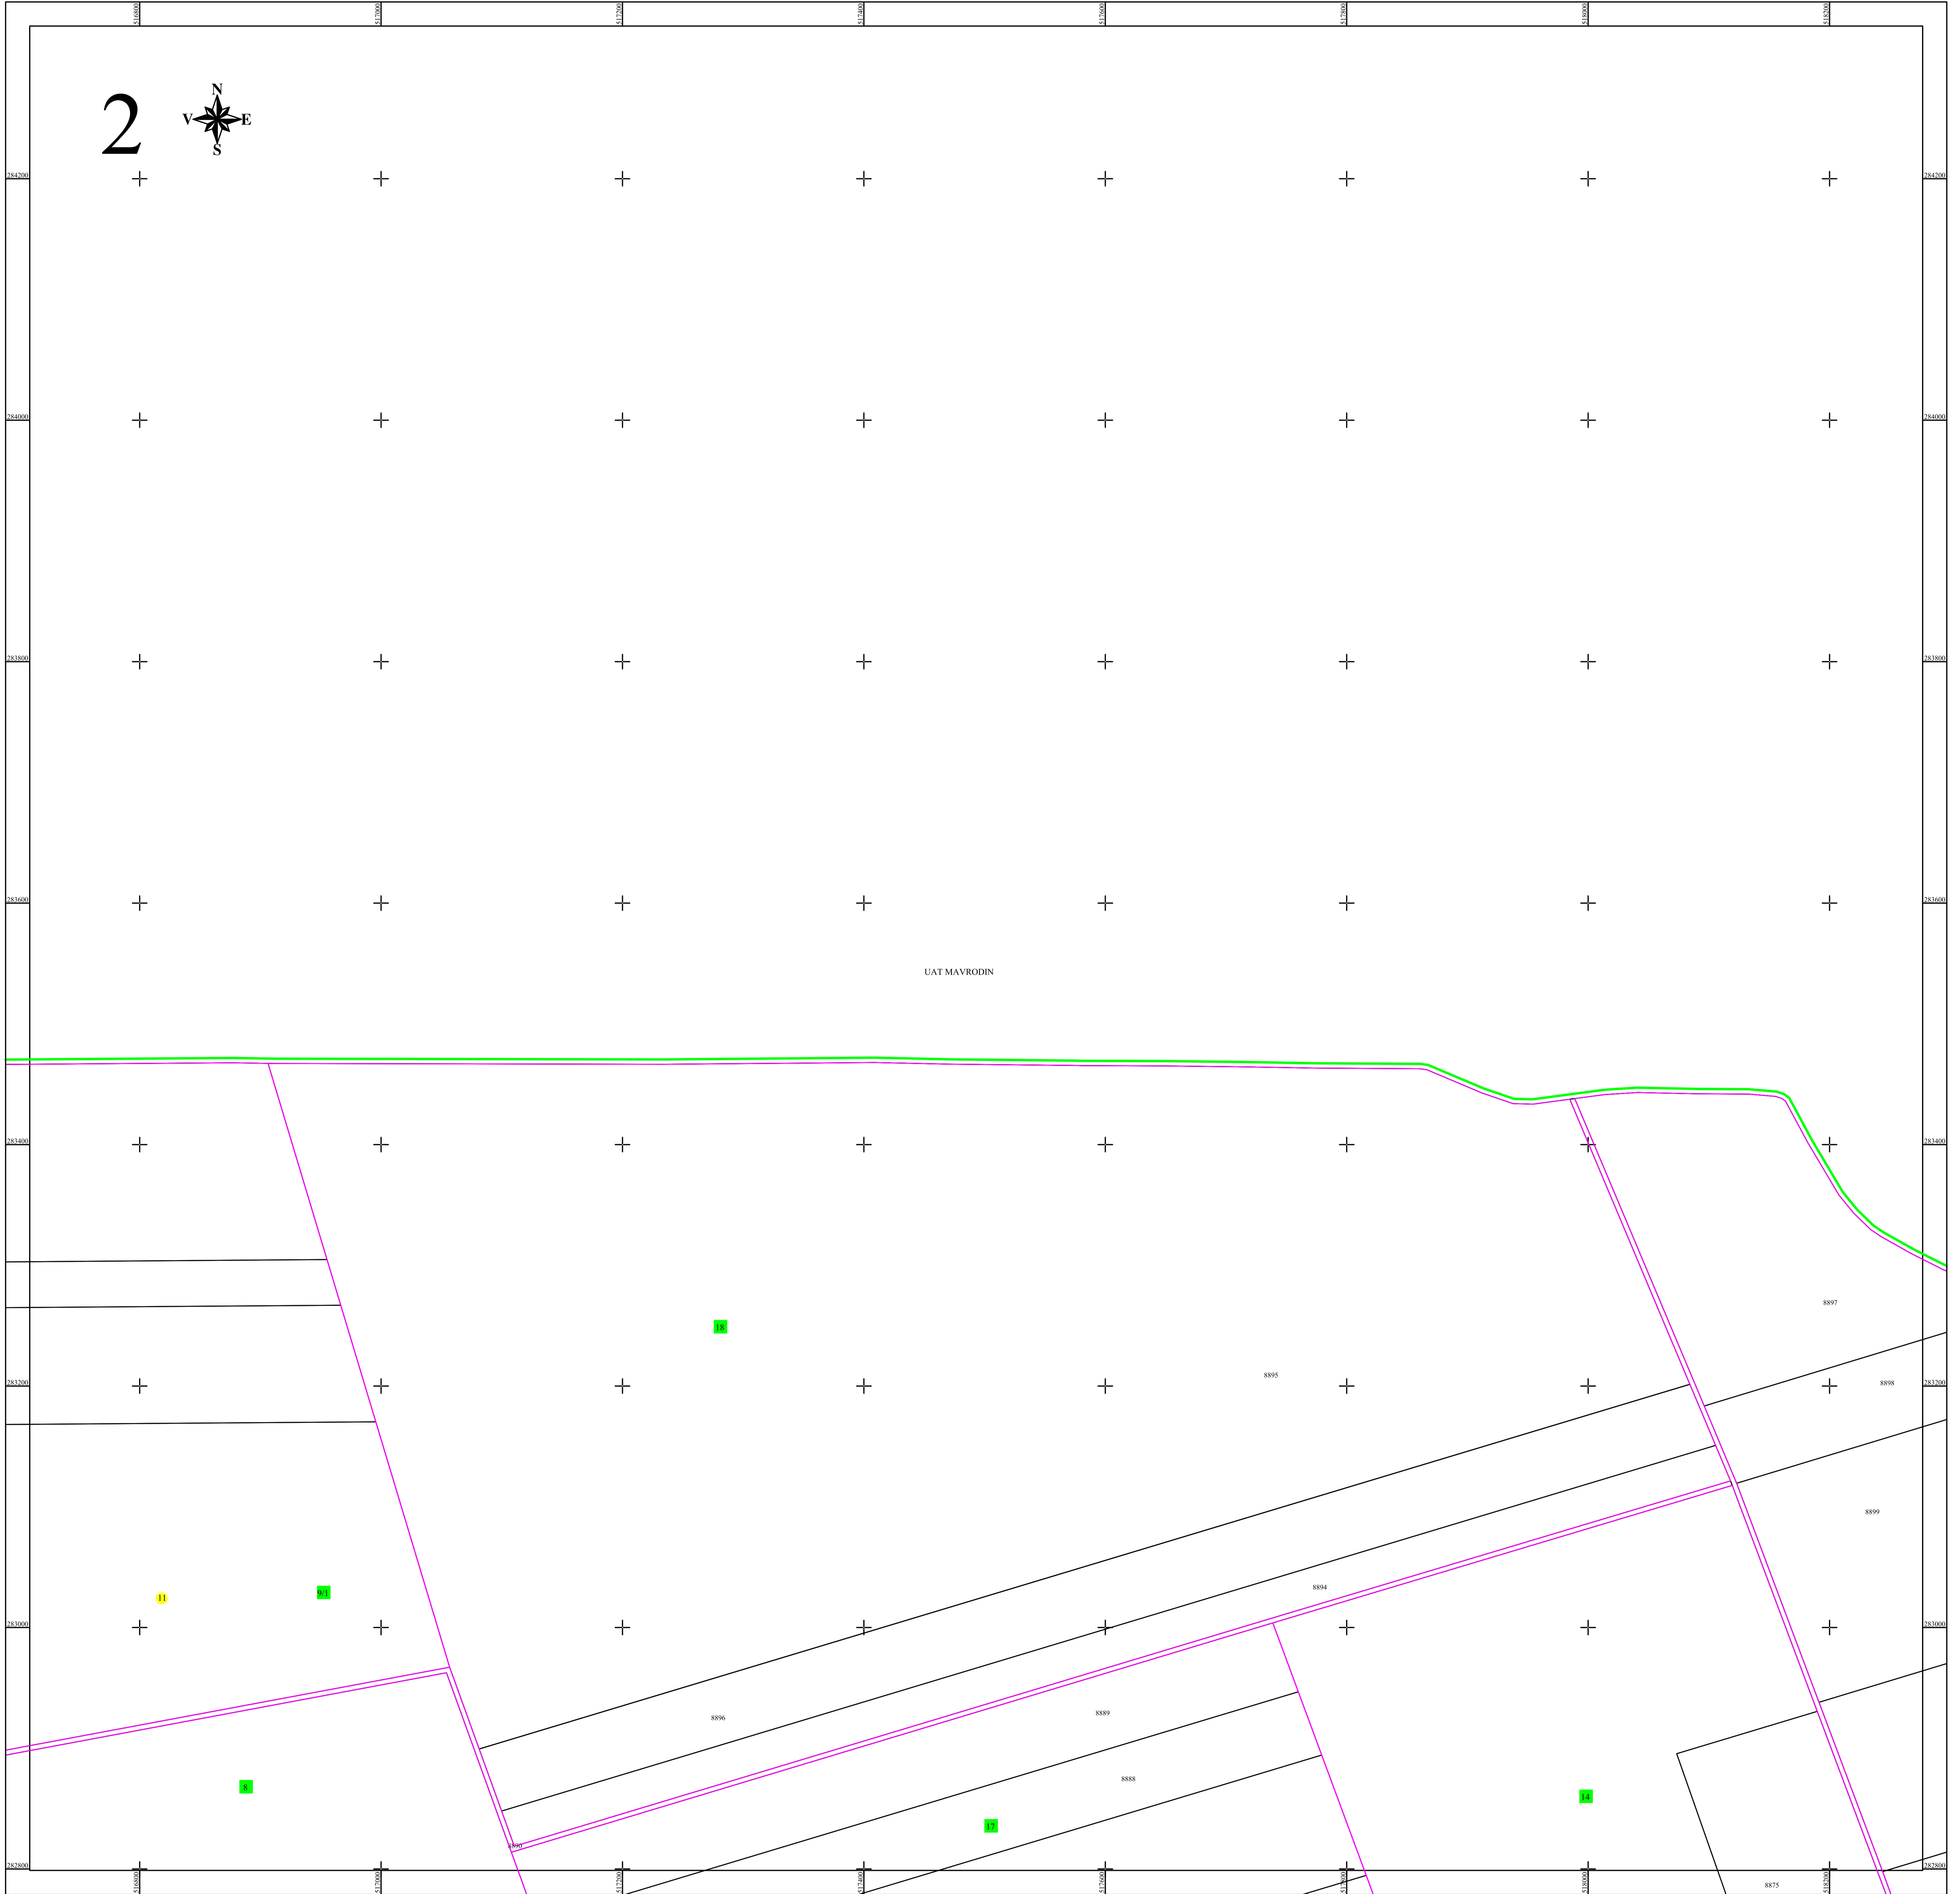

LEGENDA

11	Numar sector cadastral
TELEORMAN	Judet
MAVRODIN	UAT
MAVRODIN	Localitati
PLAN CADASTRAL	Titlu
Setor cadastral nr. 5	Subtitluri, Sector cadastral
1:2000	Scara
8815	ID

	Limita tarlalelor
	Limita de judet
	Limita UAT
	Limita sectoarelor cadastrale
	Limita intravilan
	Limita imobil
	Limita constructiilor cu caracter permanent

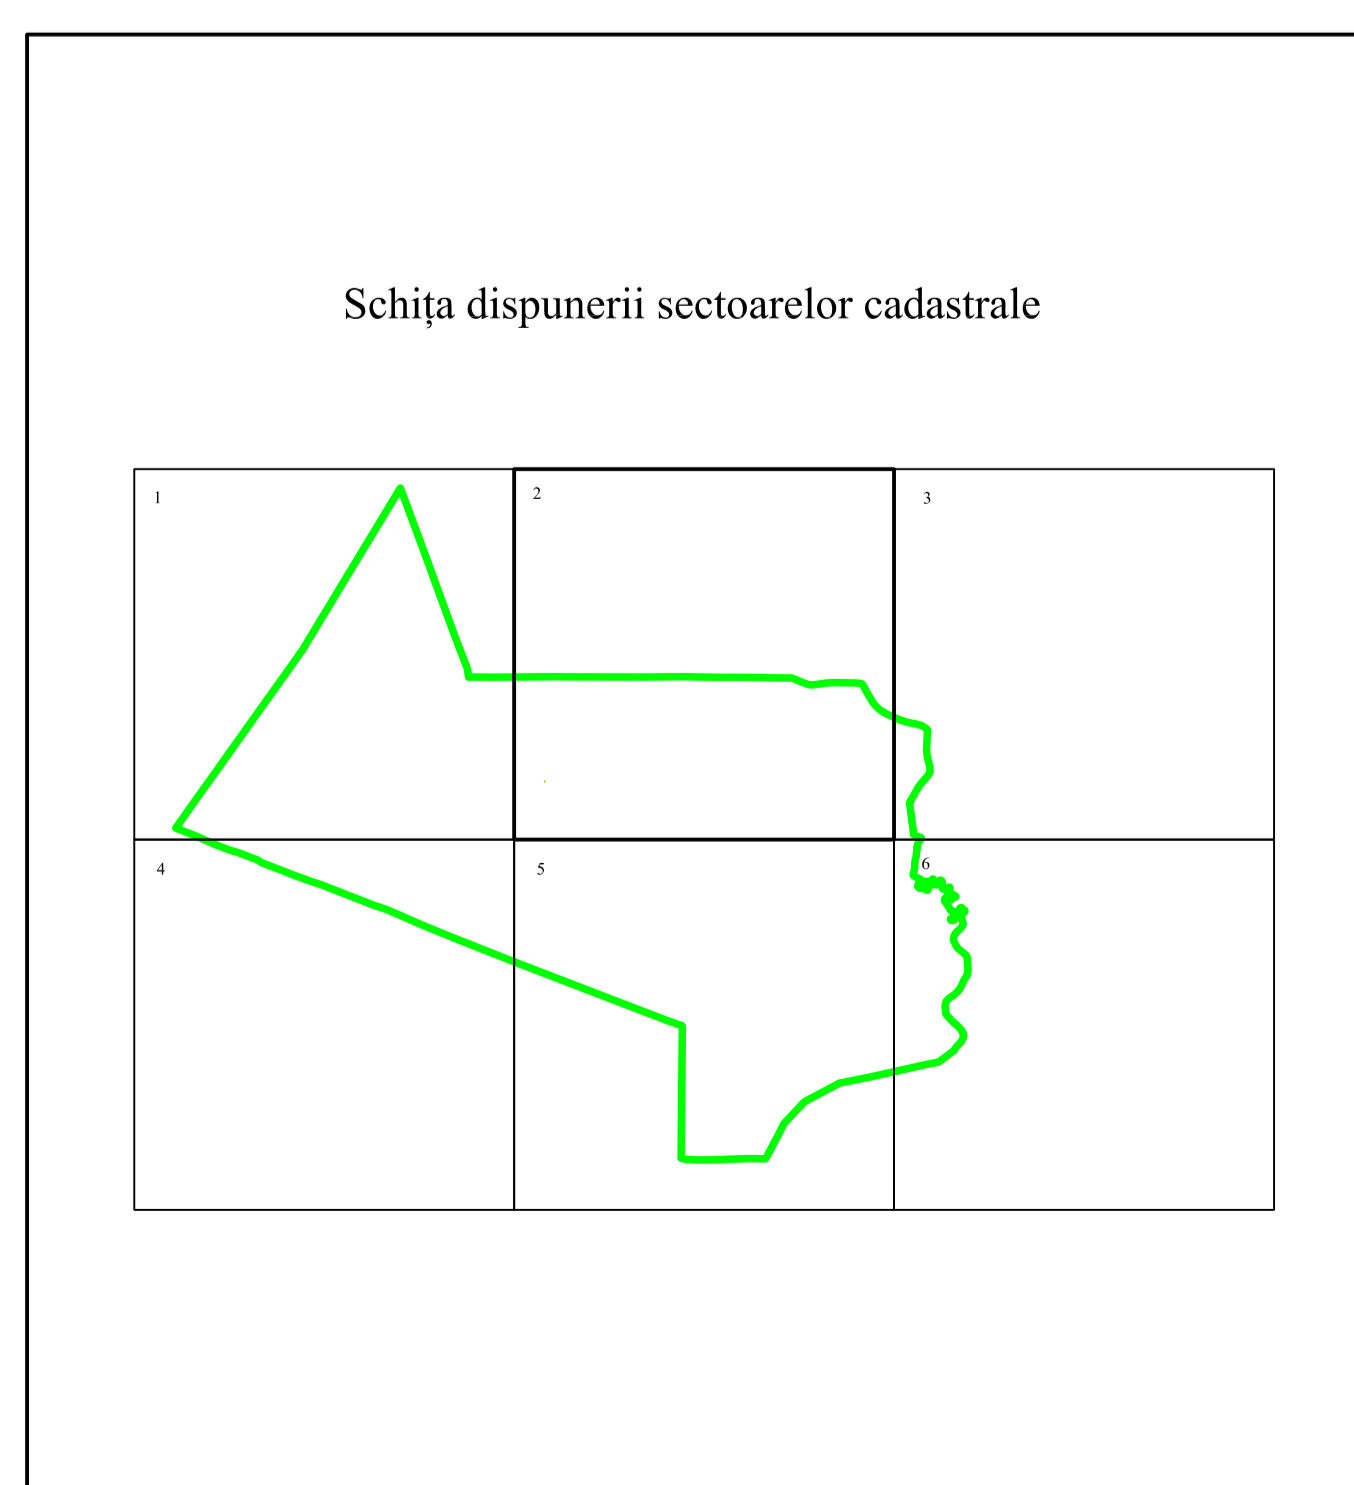

Spre publicare

ANCPI
Servicii de înregistrare sistematică în Sistemul Integrat de Cadastru și Carte Funciară a imobilelor situate în UAT Mavrodin, jud. Teleorman
GEODETIC SYS S.R.L. Data AUGUST 2023