PLAN CADASTRAL

UAT MAVRODIN, județul TELEORMAN

Sectoar cadastral 18

Scara 1:2000

Sistem de proiectie STEREO 70

Plansa 2/3

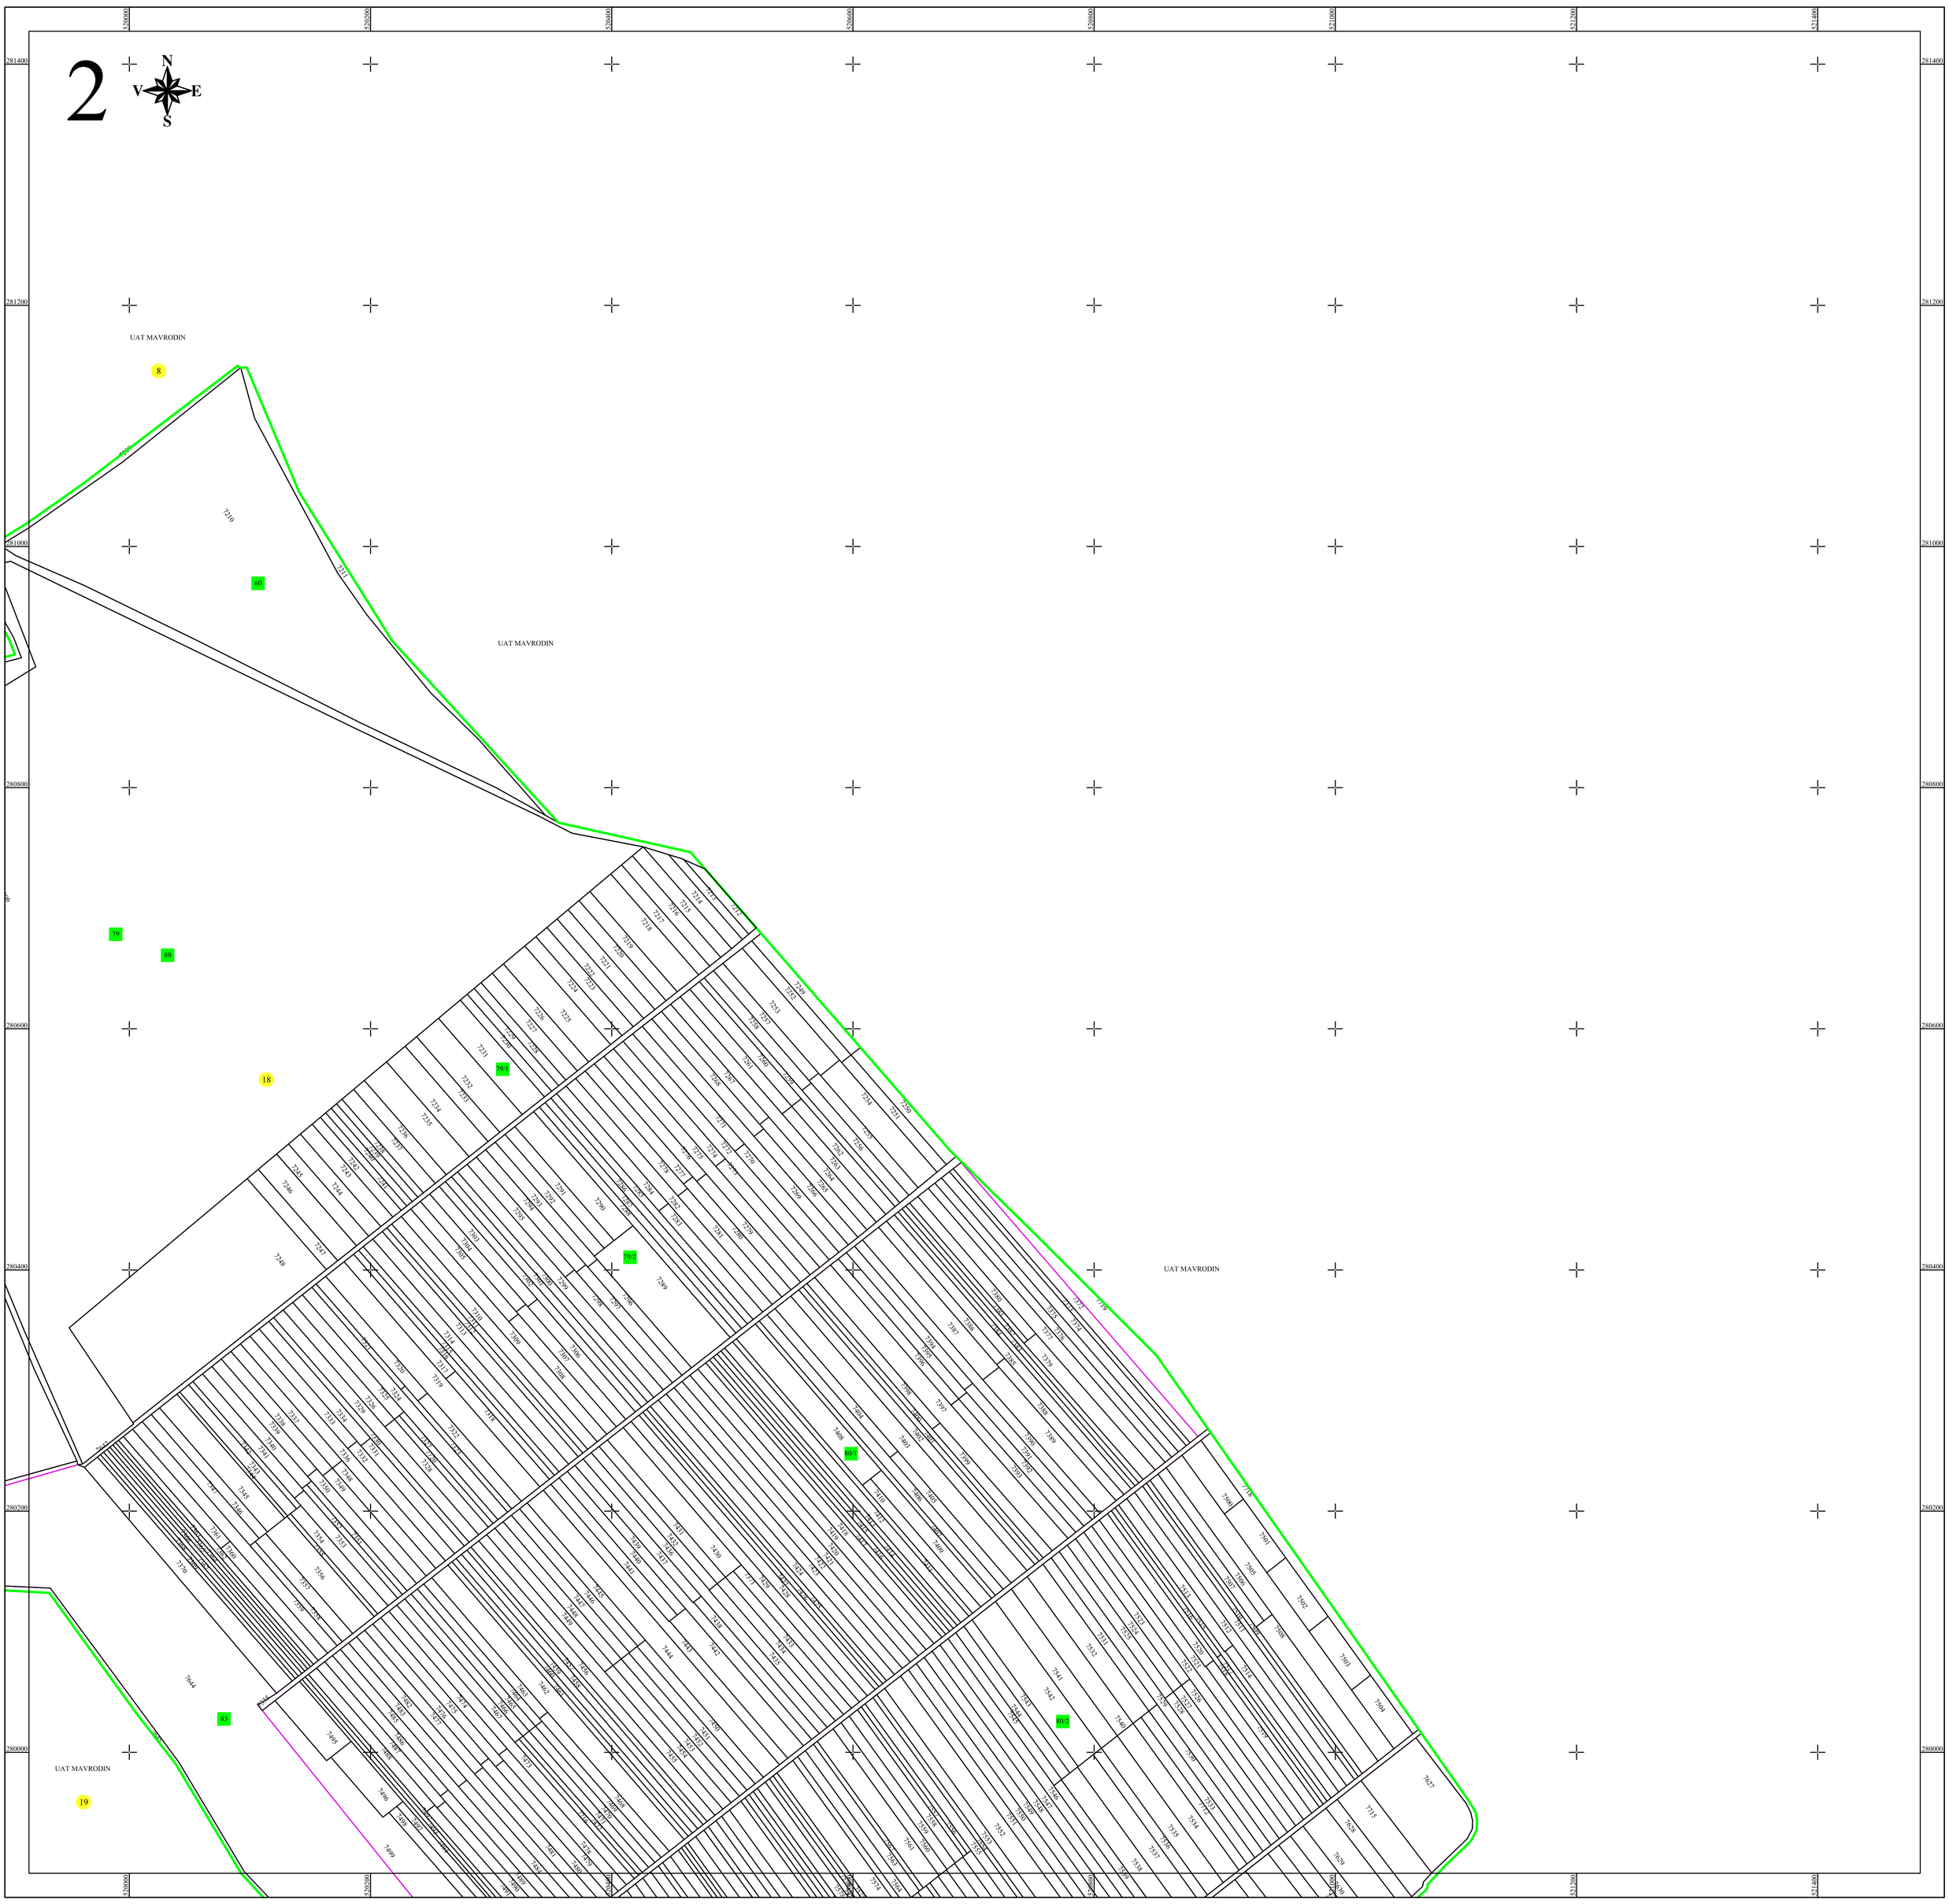

LEGENDA

18	Numar sector cadastral
TELEORMAN	Judet
MAVRODIN	UAT
MAVRODIN	Localitati
RAUL VEDEA	Hidrografie
PLAN CADASTRAL	Titlu
18	Subtitluri, Sector cadastral
1:2000	Scara
7644	ID

	Limita tarlalelor
	Limita de judet
	Limita UAT
	Limita sectoarelor cadastrale
	Limita intravilan
	Limita imobil
	Limita constructiilor cu caracter permanent

Schița dispunerii sectoarelor cadastrale

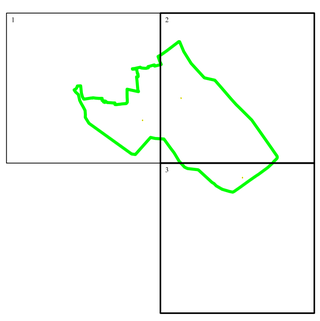

Spre publicare

ANCPI

Servicii de înregistrare sistematică în Sistemul Integrat de Cadastru și Carte Funciară a imobilelor situate in UAT Mavrodin, jud. Teleorman

GEODETIC SYS S.R.L.

Alexandru Ionita

Data APRILIE 2024

Digitally signed by Alexandru Ionita