

PLAN CADASTRAL


UAT MAVRODIN, județul TELEORMAN

Sectoar cadastral 4

Scara 1:2000

Sistem de proiectie STEREO 70

Plansa 2/4

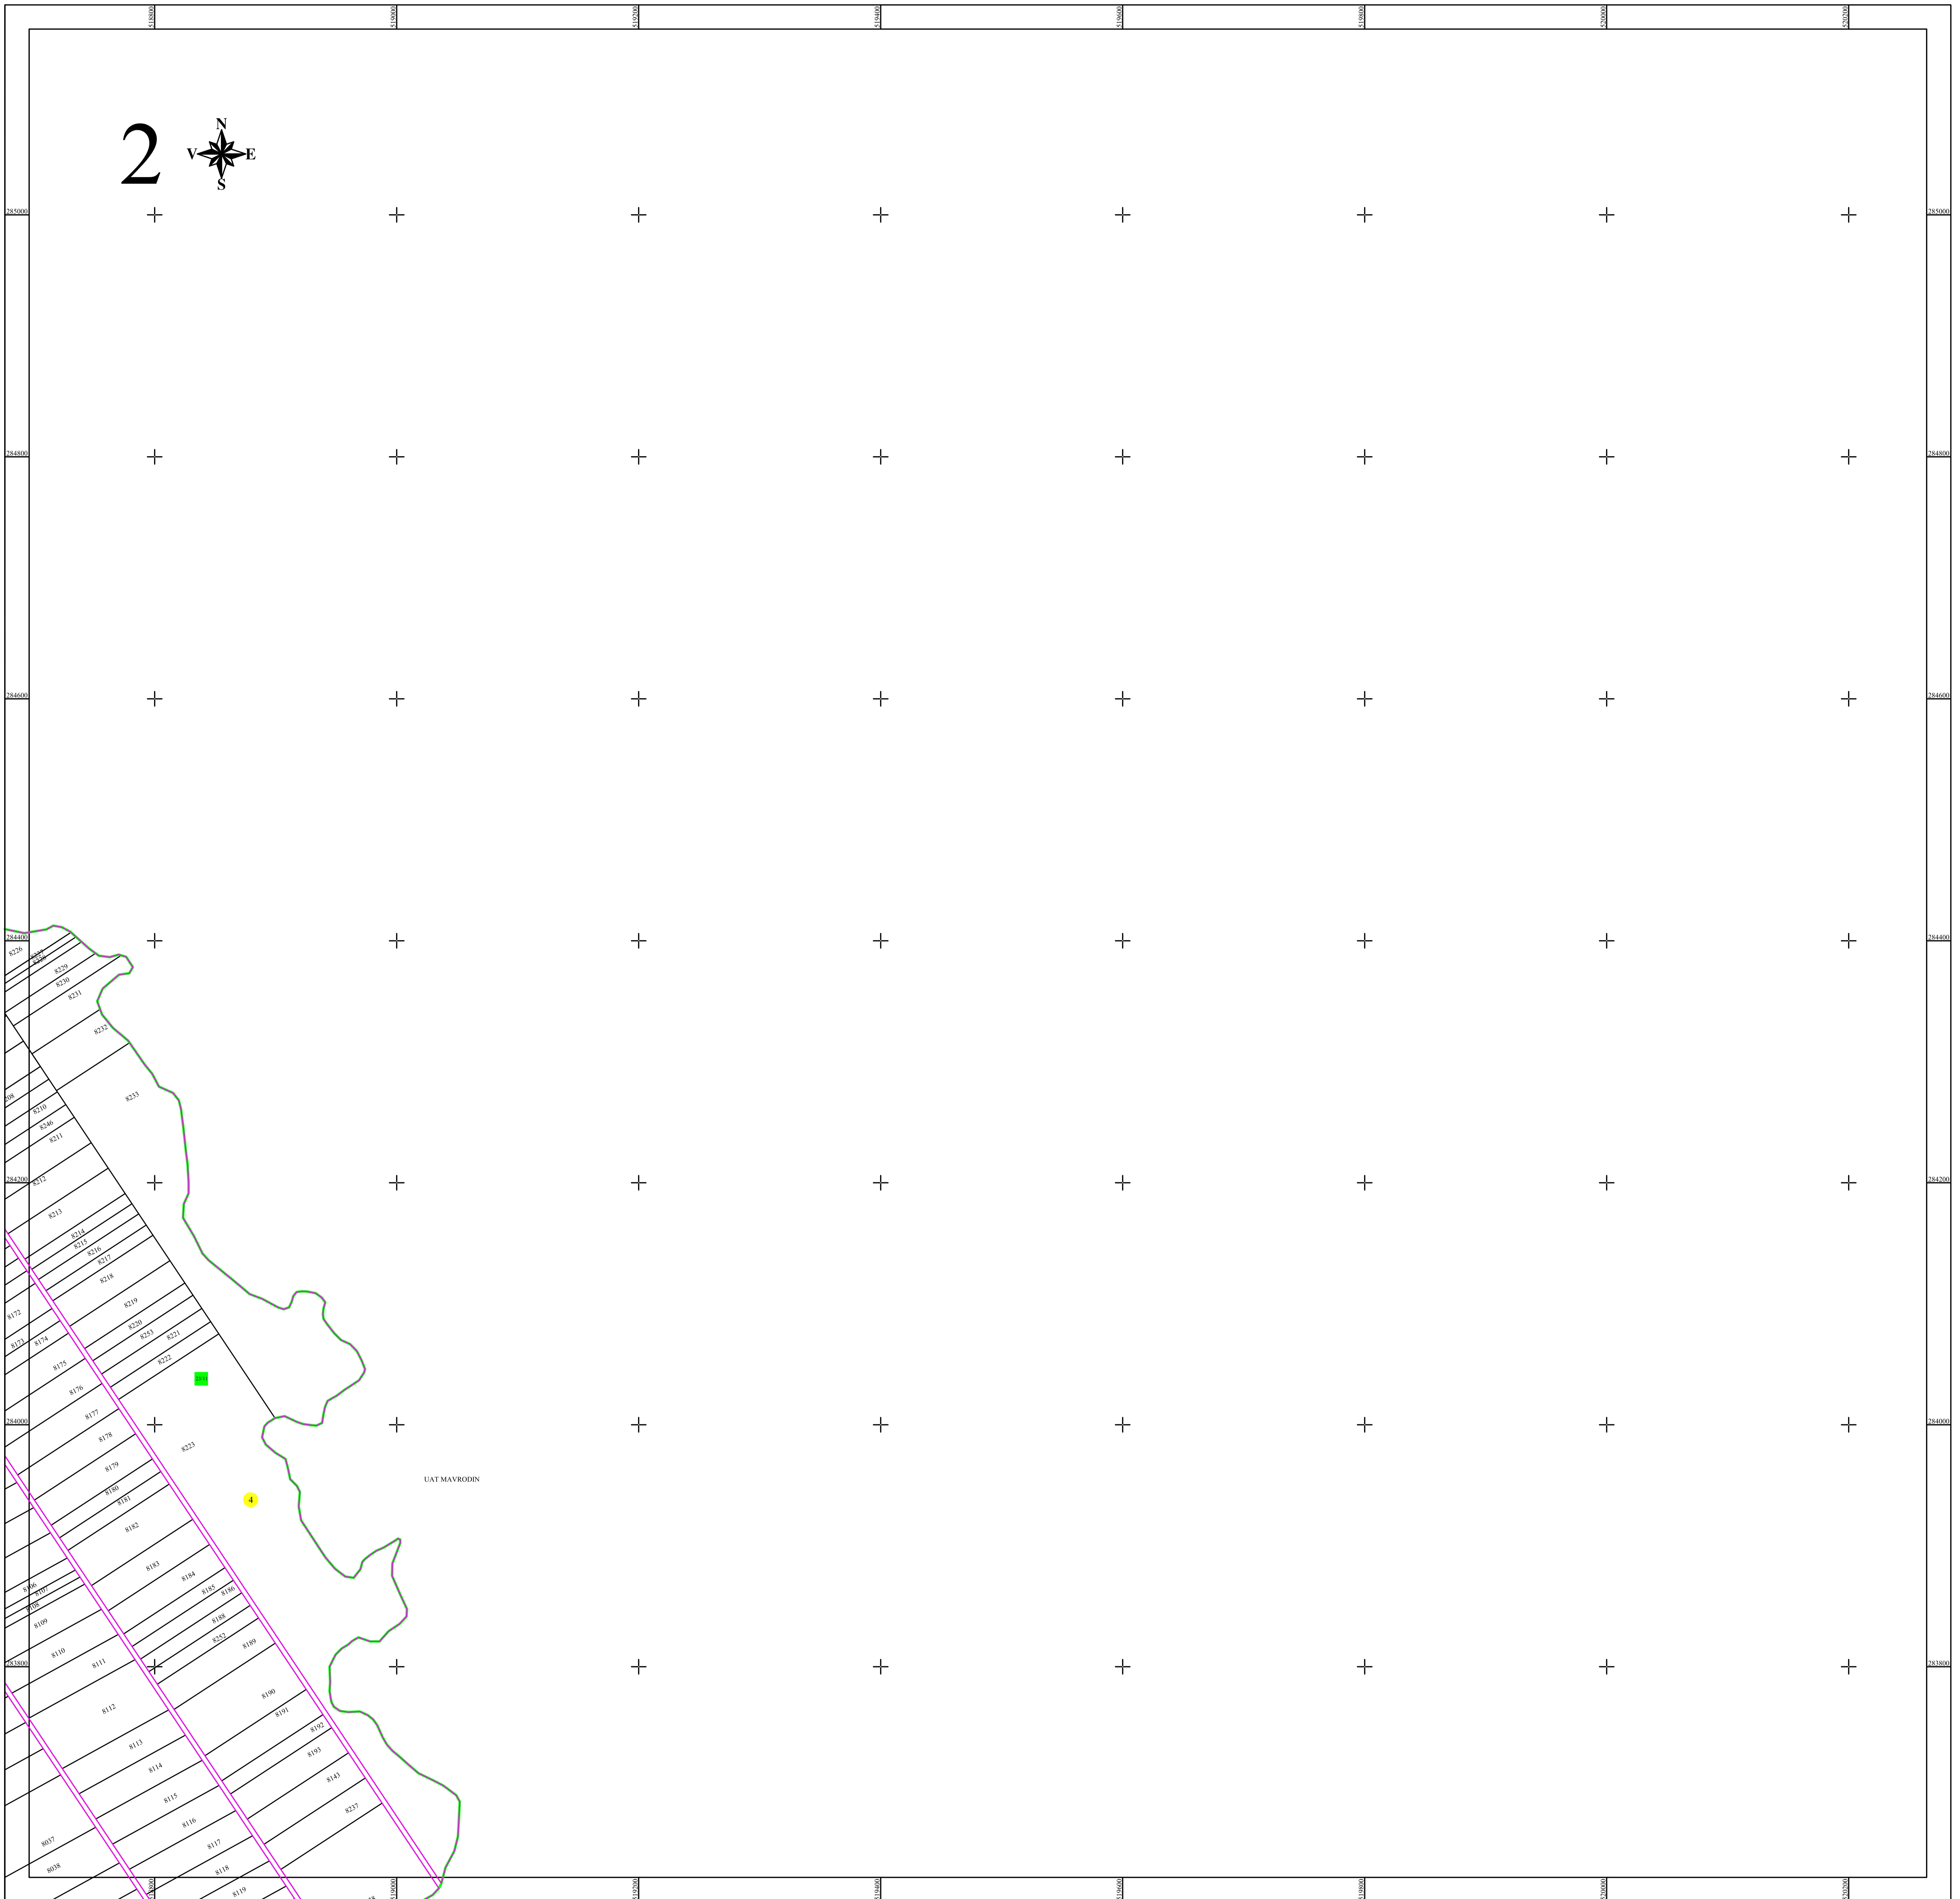


LEGENDA

4	Numar sector cadastral
TELEORMAN	Judet
MAVRODIN	UAT
MAVRODIN	Localitati
PLAN CADASTRAL	Titlu
Setor cadastral nr. 4	Subtitluri, Sector cadastral
1:2000	Scara
7750	ID

	Limita tarlalelor
	Limita de judet
	Limita UAT
	Limita sectoarelor cadastrale
	Limita intravilan
	Limita imobil
	Limita constructiilor cu caracter permanent

Schita dispunerii sectoarelor cadastrale

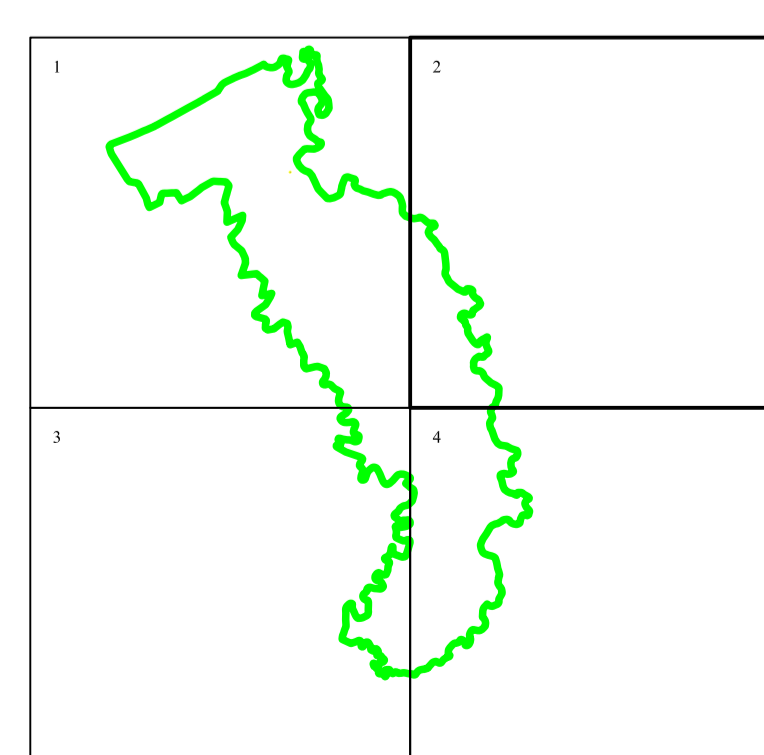

Spre publicare

ANCPI

Servicii de înregistrare sistematică în Sistemul Integrat de Cadastru și Carte Funciară a imobilelor situate în UAT Mavrodin, jud. Teleorman

GEODETIC SYS S.R.L.

Data
Iunie 2023