

PLAN CADASTRAL


UAT MAVRODIN, județul TELEORMAN

Sectoar cadastral 6

Scara 1:2000


Sistem de proiecție STEREO 70

Plansa 7/9

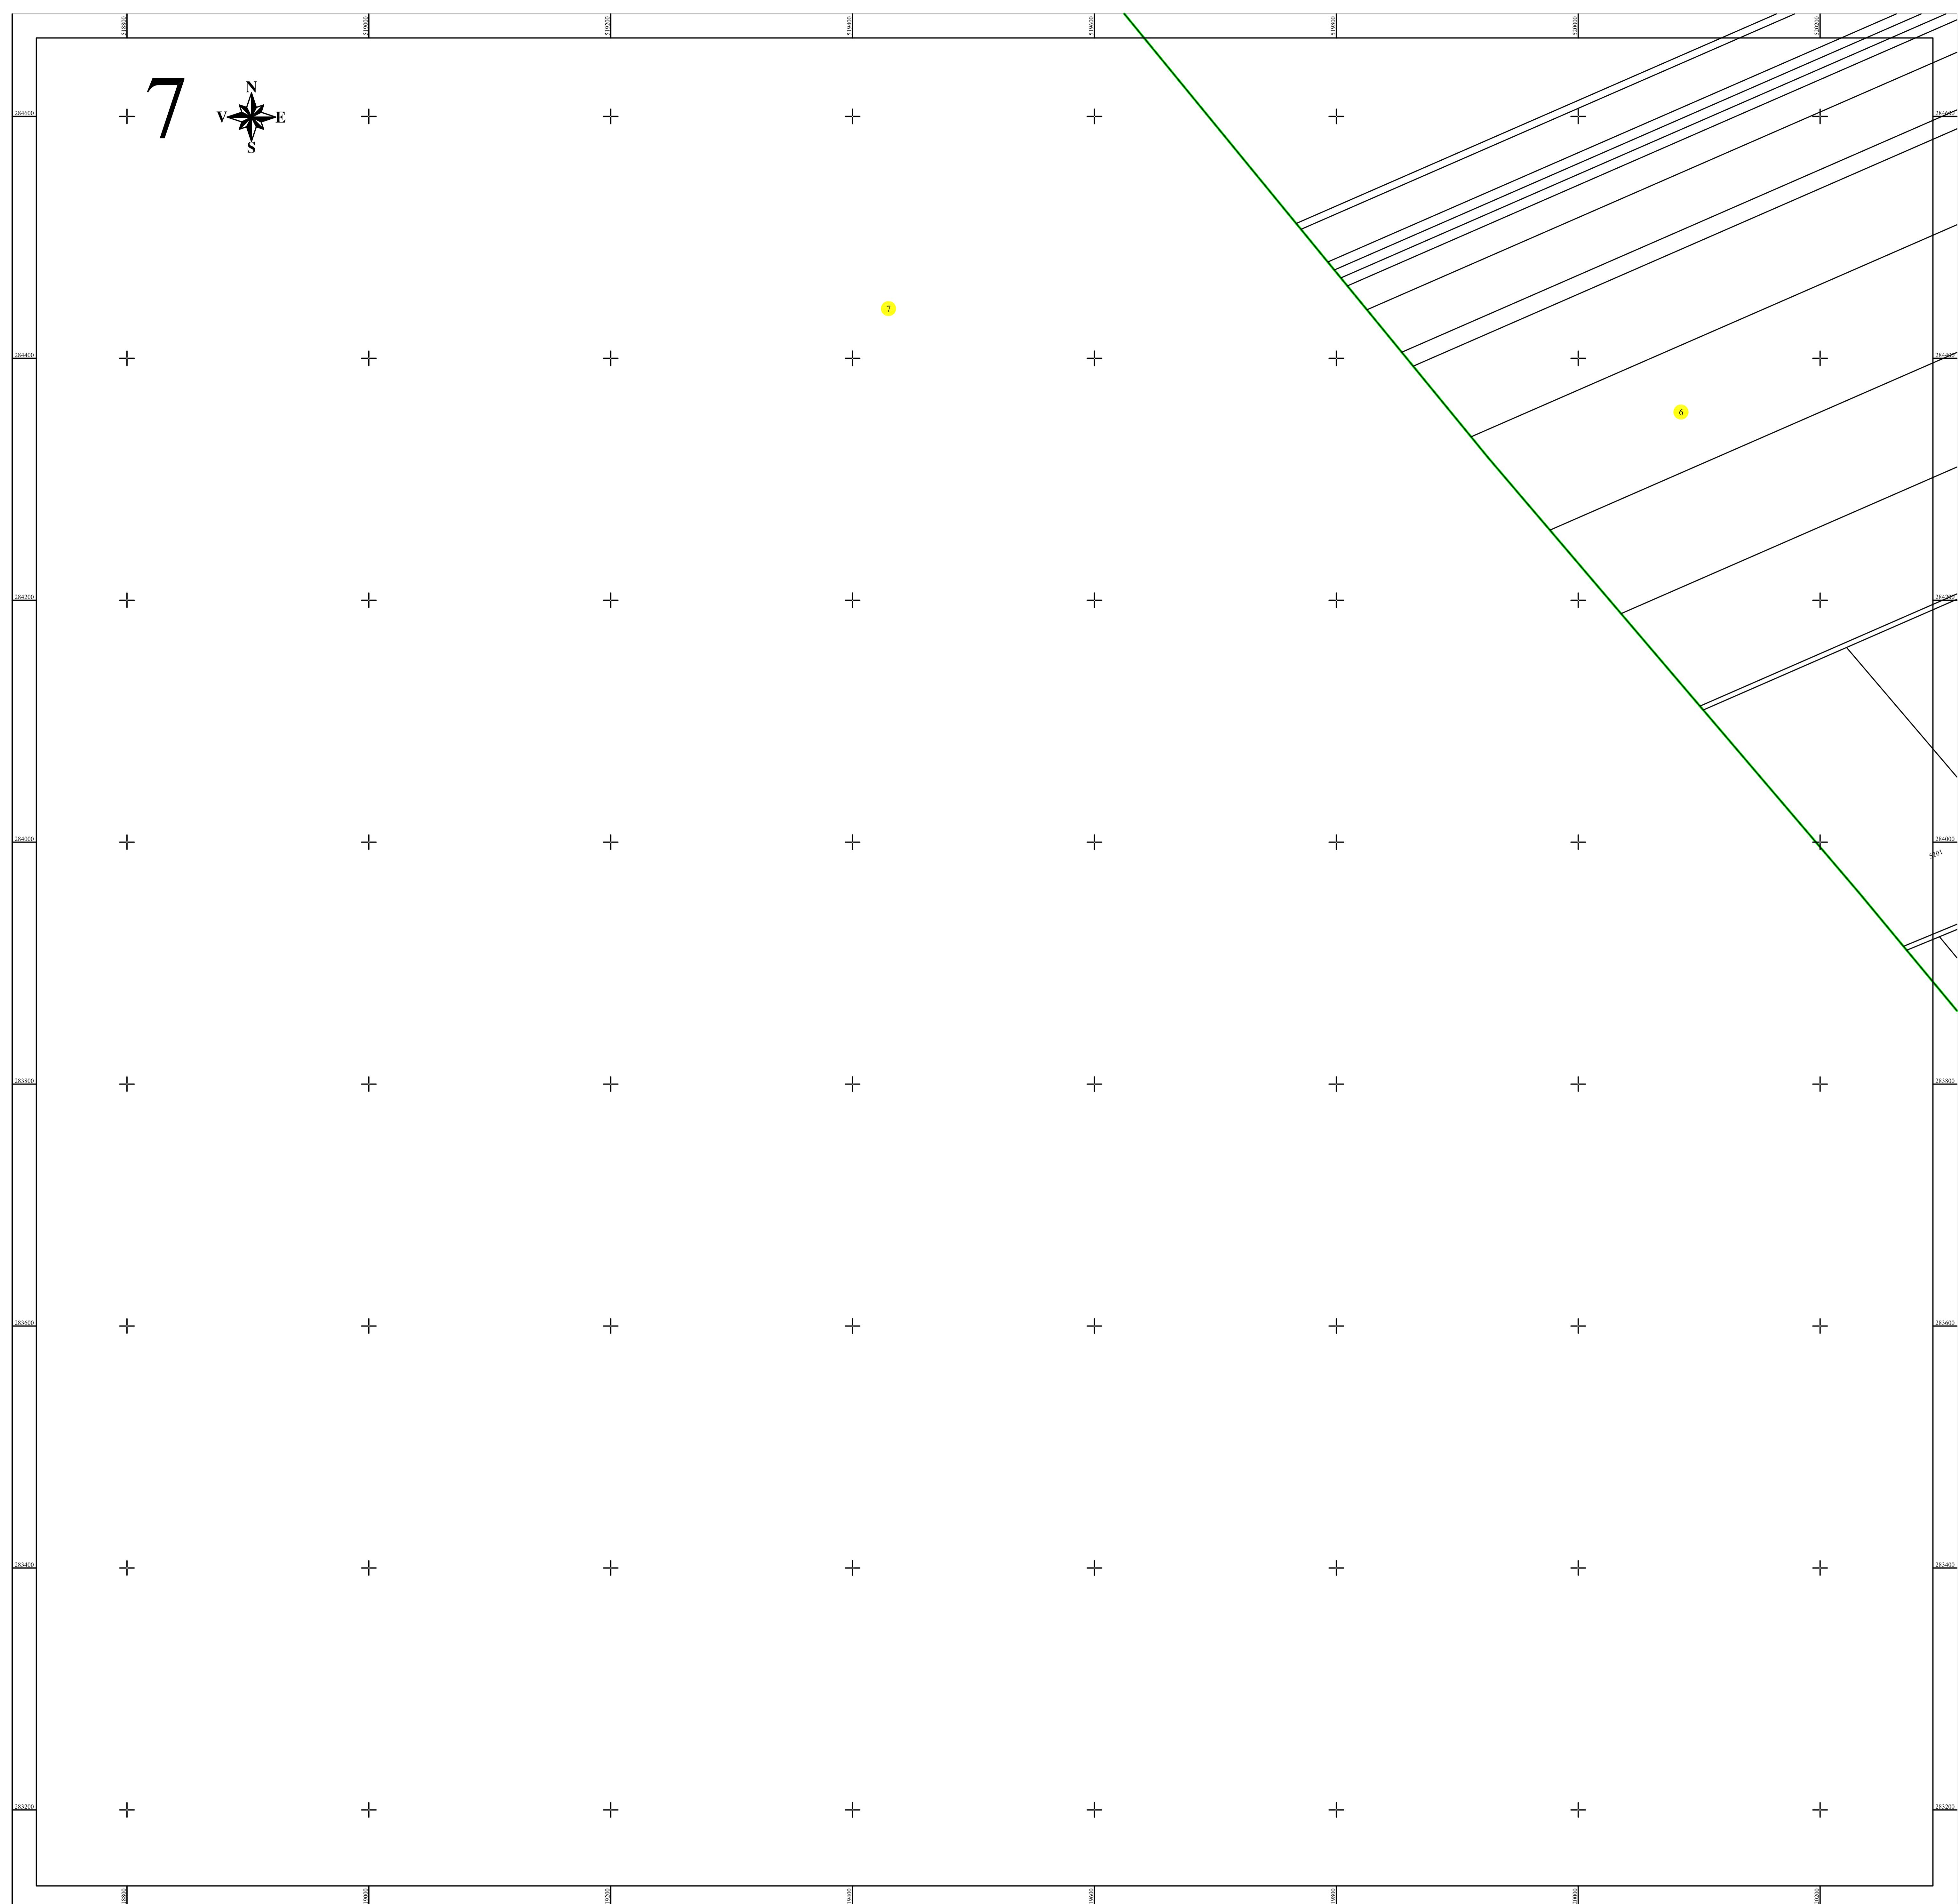

LEGENDA

	Numar sector cadastral
TELEORMAN	Judet
MAVRODIN	UAT
MAVRODIN	Localitati
PLAN CADASTRAL	Titlu
Setor cadastral nr. 6	Subtitluri, Sector cadastral
1:1000	Scara
5500	ID
—	Limita tarlalelor
—	Limita de judet
—	Limita UAT
—	Limita sectoarelor cadastrale
—	Limita intravilan
—	Limita imobil
—	Limita constructiilor cu caracter permanent

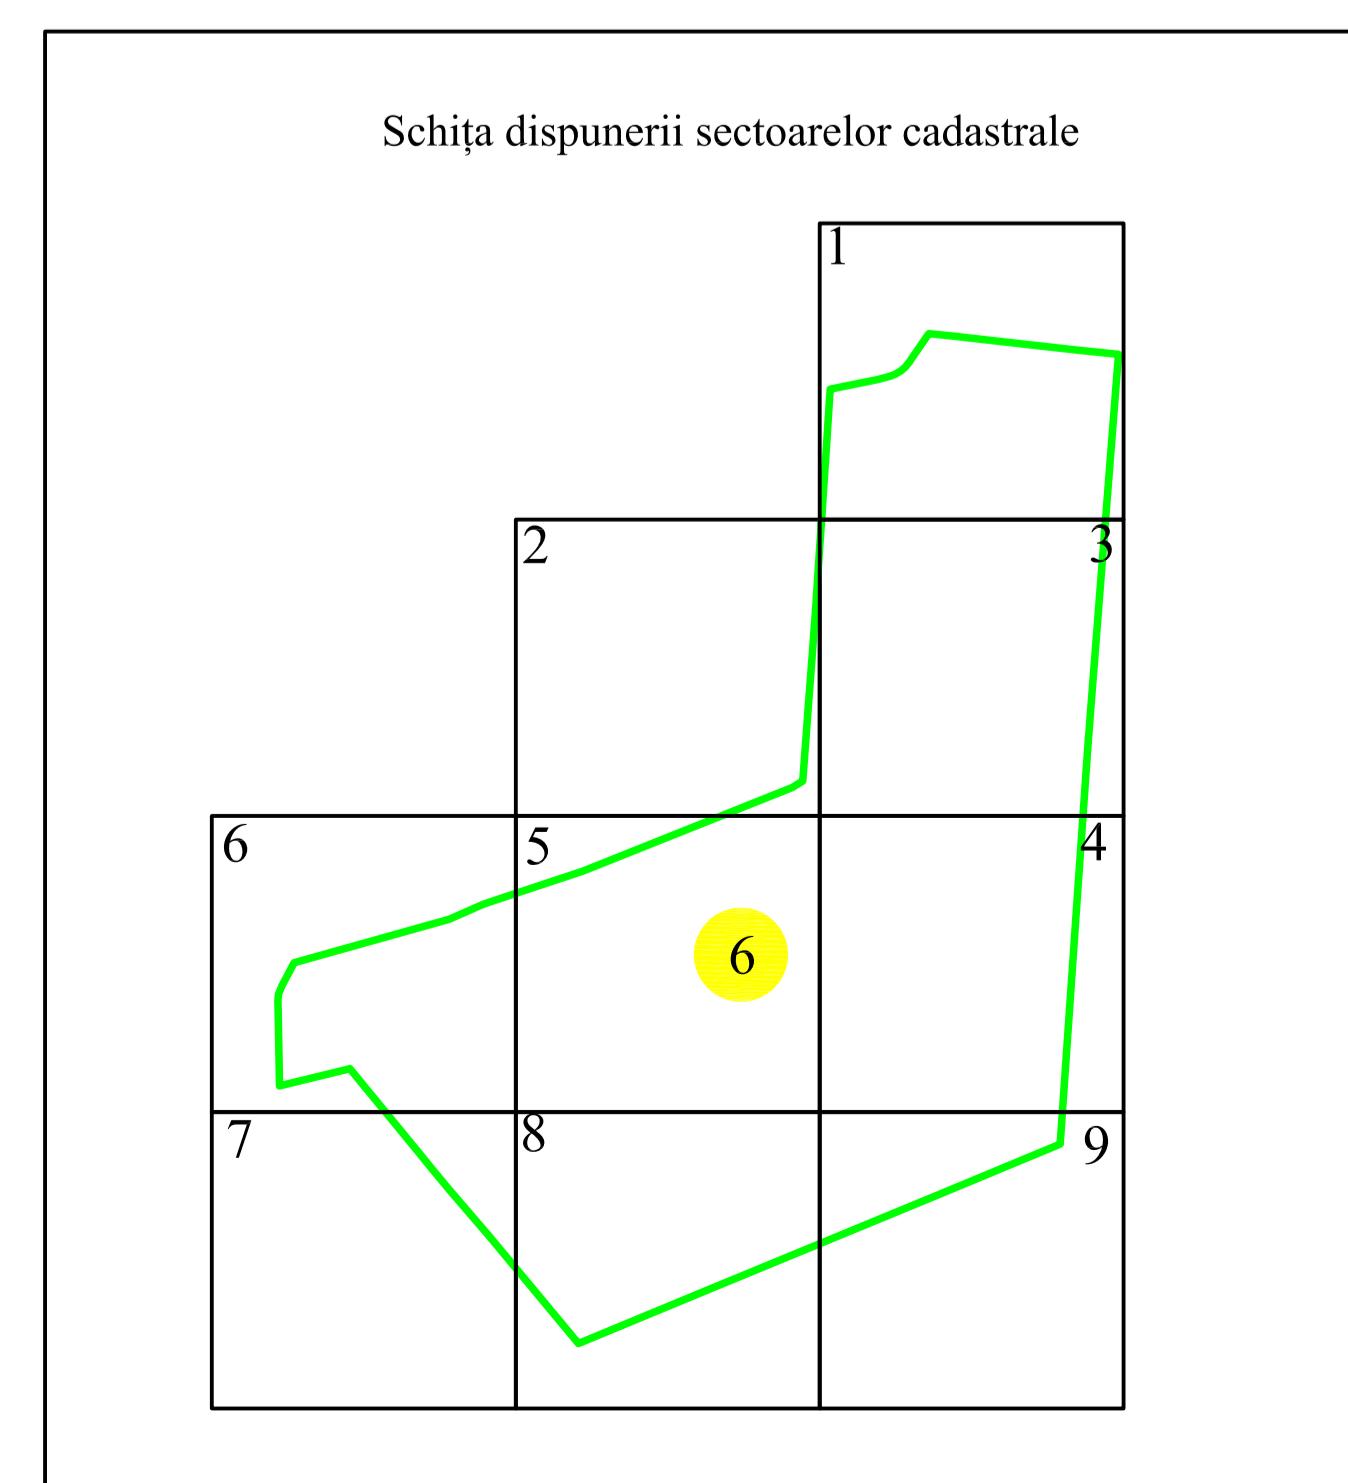

Spre publicare

ANCPI
Servicii de înregistrare sistematică în Sistemul Integrat de Cadastru și Carte Funciară a imobilelor situate în UAT Mavrodin, jud. Teleorman
GEODETIC SYS S.R.L. Data APRILIE 2023