PLAN CADASTRAL

UAT: Nenciulești, județul: TELEORMAN, Sect. cad. 5, planșa 2

Scara 1:1000

Sistem de proiecție: stereografic 1970

Spre Publicare

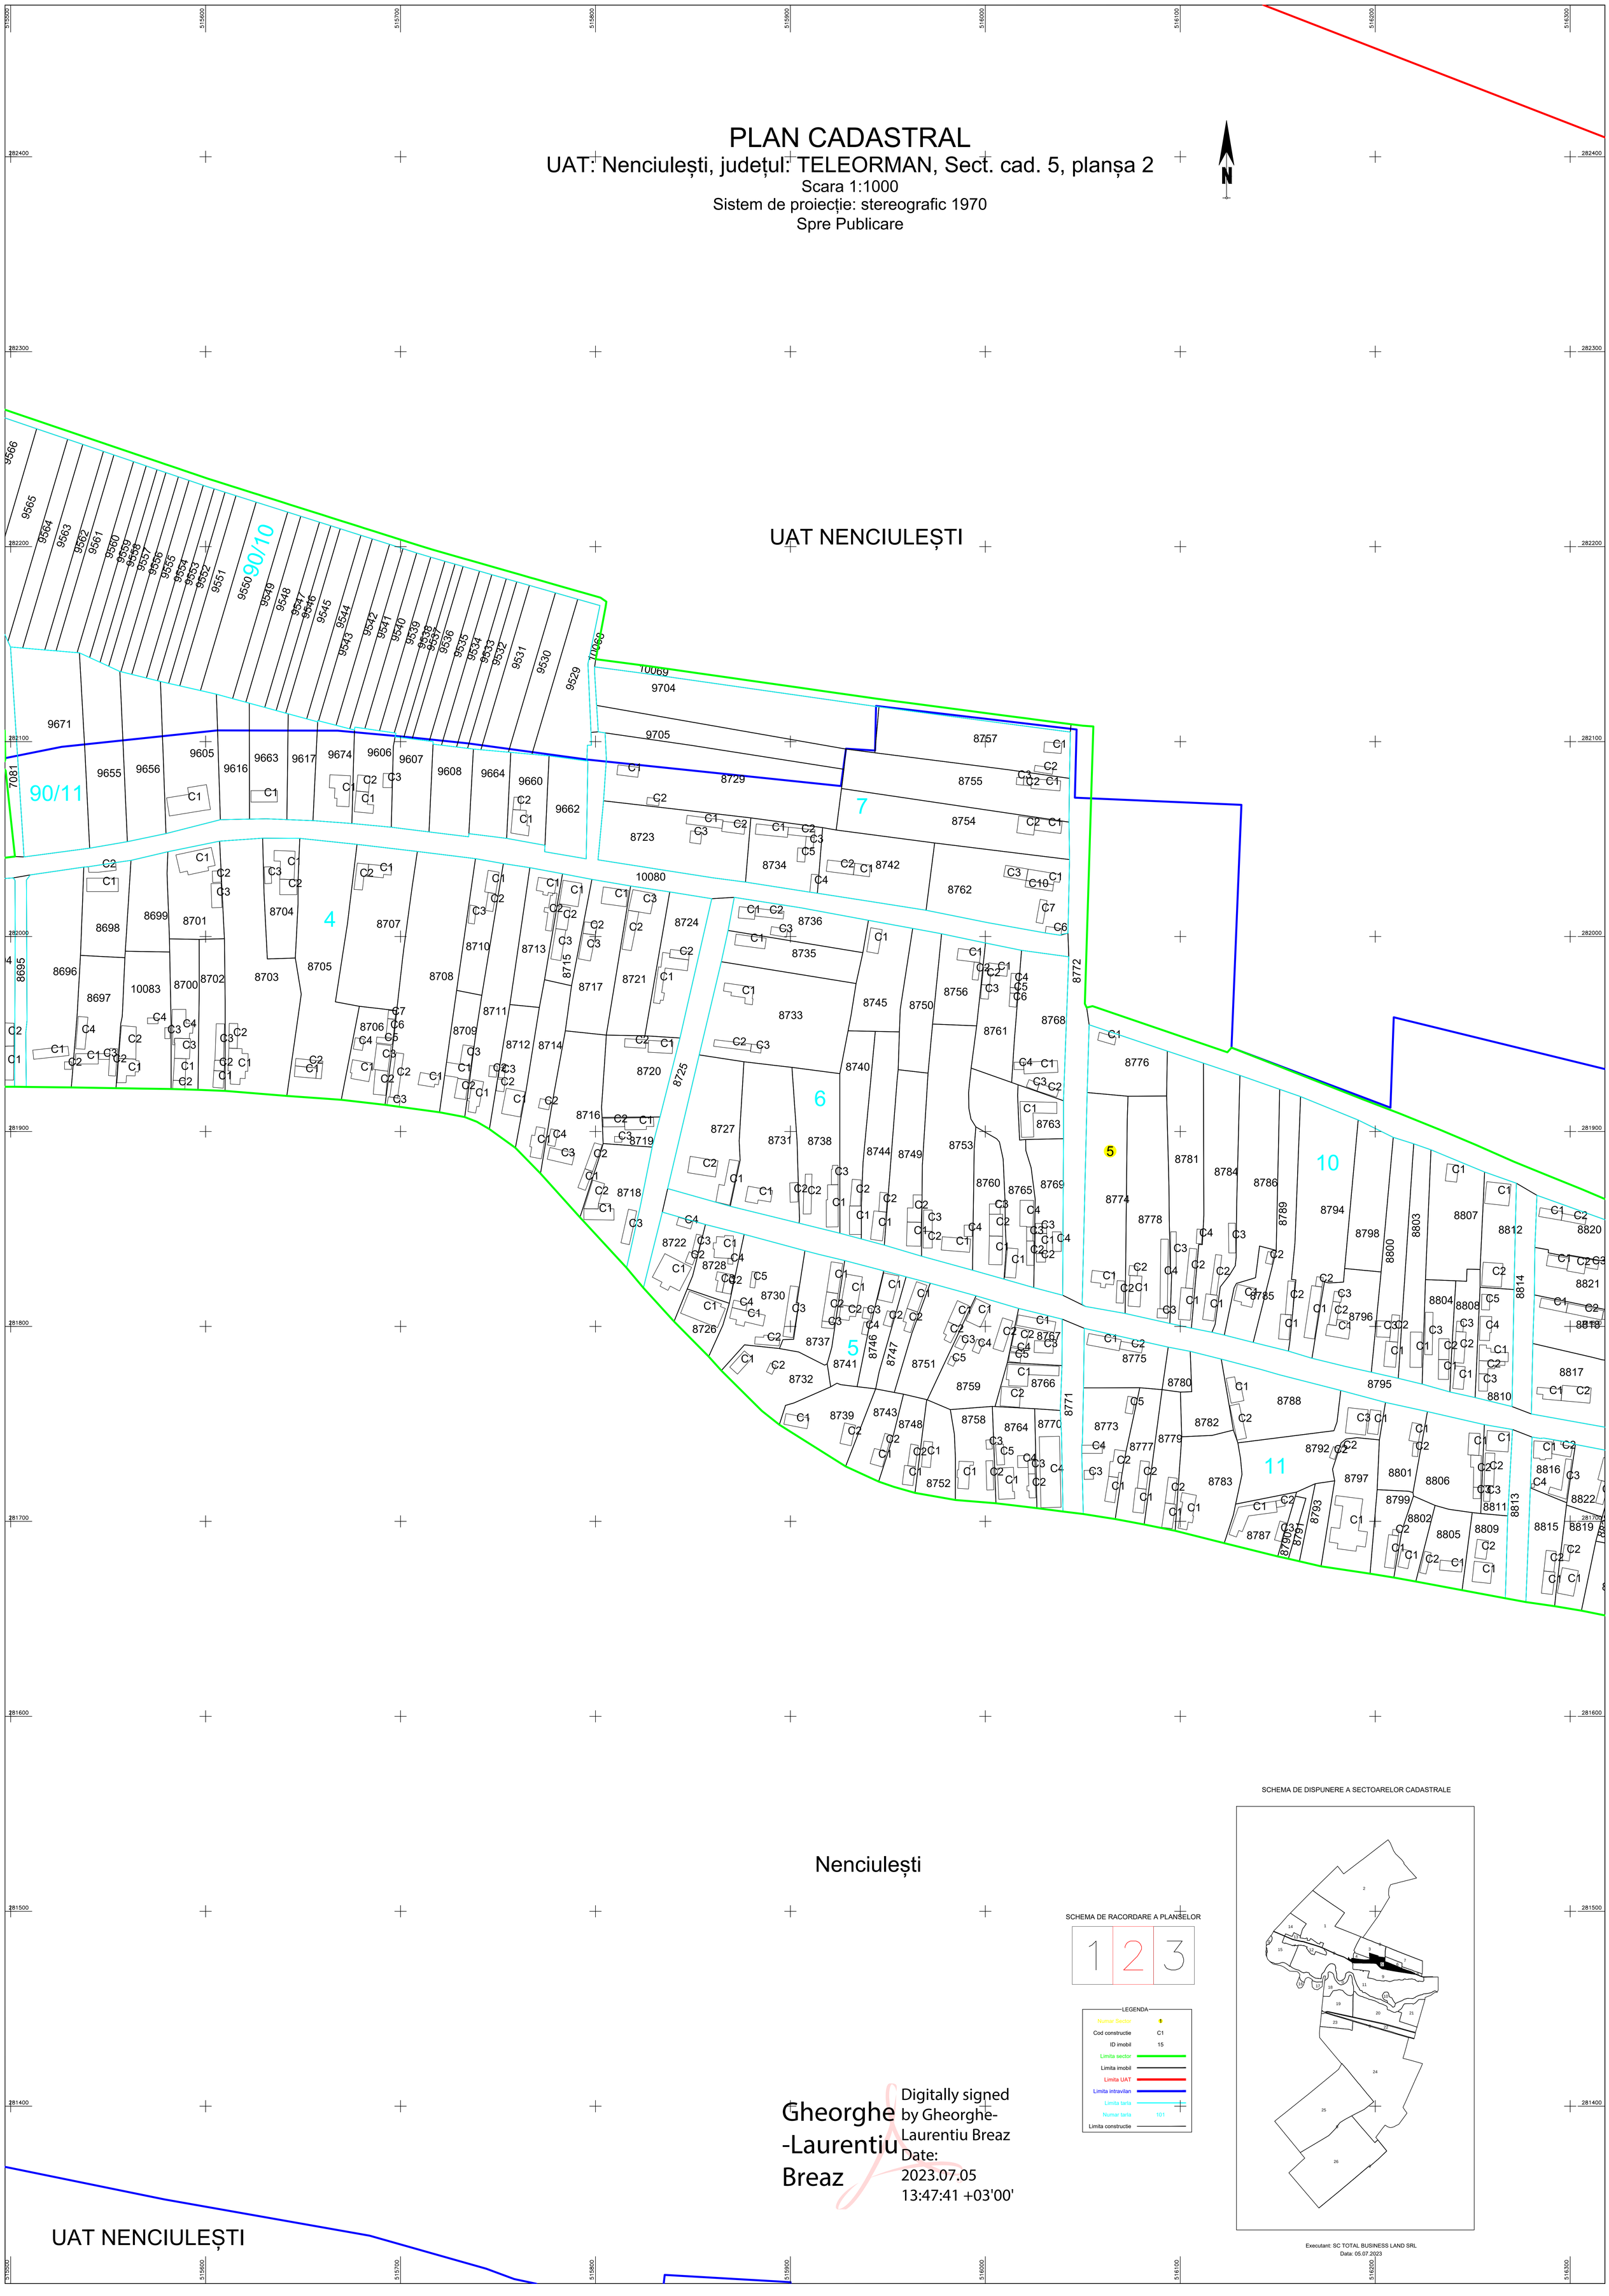

Nenciulești

SCHEMA DE RACORDARE A PLANȘELOR

1	2	3

LEGENDA

Numar Sector	1
Cod constructie	C1
ID imobil	15
Limita sector	
Limita imobil	
Limita UAT	
Limita intravilan	
Limita tarla	
Numar tarla	101
Limita constructie	

Gheorghe-Laurentiu Breaz

Digitally signed by Gheorghe-Laurentiu Breaz
Date: 2023.07.05 13:47:41 +03'00'

SCHEMA DE DISPUNERE A SECTOARELOR CADASTRALE

Executant: SC TOTAL BUSINESS LAND SRL

Data: 05.07.2023

UAT NENCIULEȘTI