PLAN CADASTRAL

UAT BANLOC

JUDEȚ TIMIȘ

Sector 208

Sistem de proiectie STEREOGRAFIC 1970

Copie spre publicare

Scara 1 : 2000

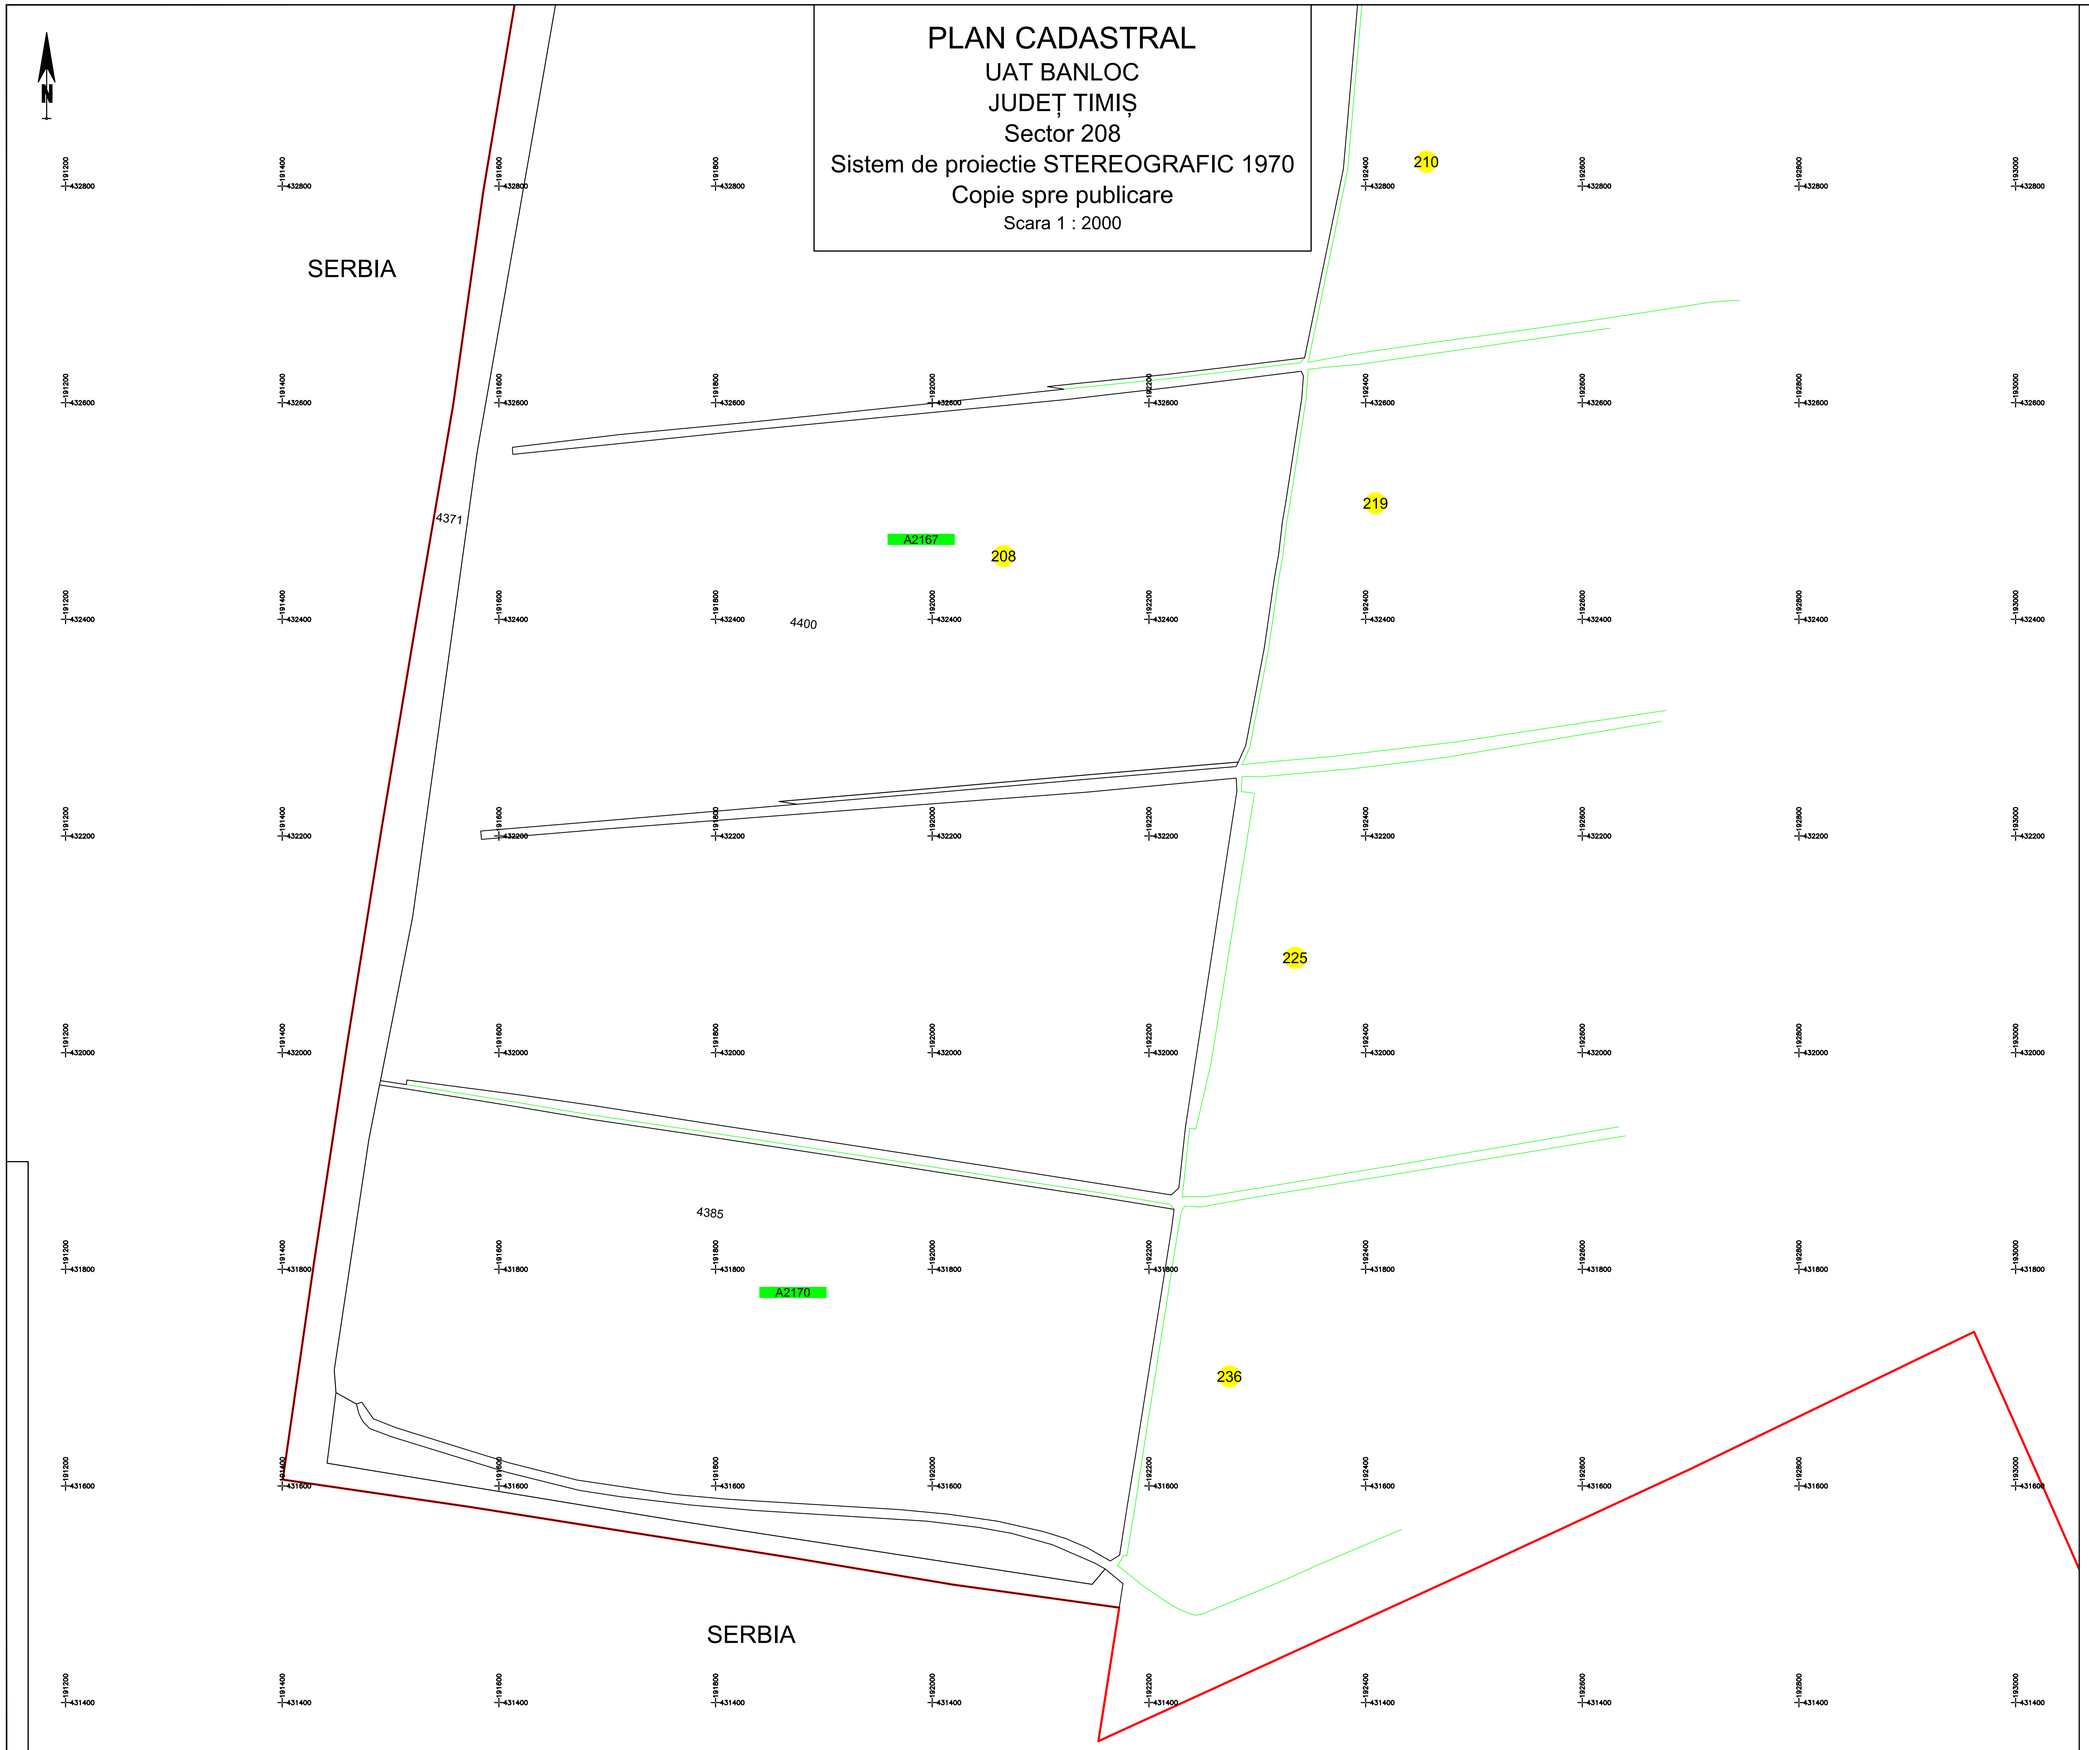

Schita de dispunere a sectoarelor cadastrale UAT BANLOC

Schiță cu dispunerea planșelor

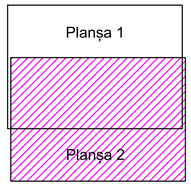

LEGENDA

Identificator	4372
Nr. Sector	208
Nr. Tarla	A2167
Limita Sector	
Limita Imobil	
Limita UAT	
Limita Canal	

EXECUTANT:

SC OTNIEL SRL

DATA: 12.2024

Racovicean Dariu Otniel
O = Otniel SRL
18/12/2024 14:18:03 UTC+02

VIZAT,

COMISIA LOCALA DE FOND FUNCIAR

Presedinte Comisie

Data : .....

TRIFONESCU LUCIAN

Semnat digital de TRIFONESCU LUCIAN
Data: 2024.12.18 15:18:50 +02'00'