



PLAN CADASTRAL
U.A.T. CĂRPINIȘ
JUDEȚ TIMIȘ
Iecea Mică
Sector 41 - intravilan
Sistem de proiecție STEREOGRAFIC 1970
Documente spre publicare

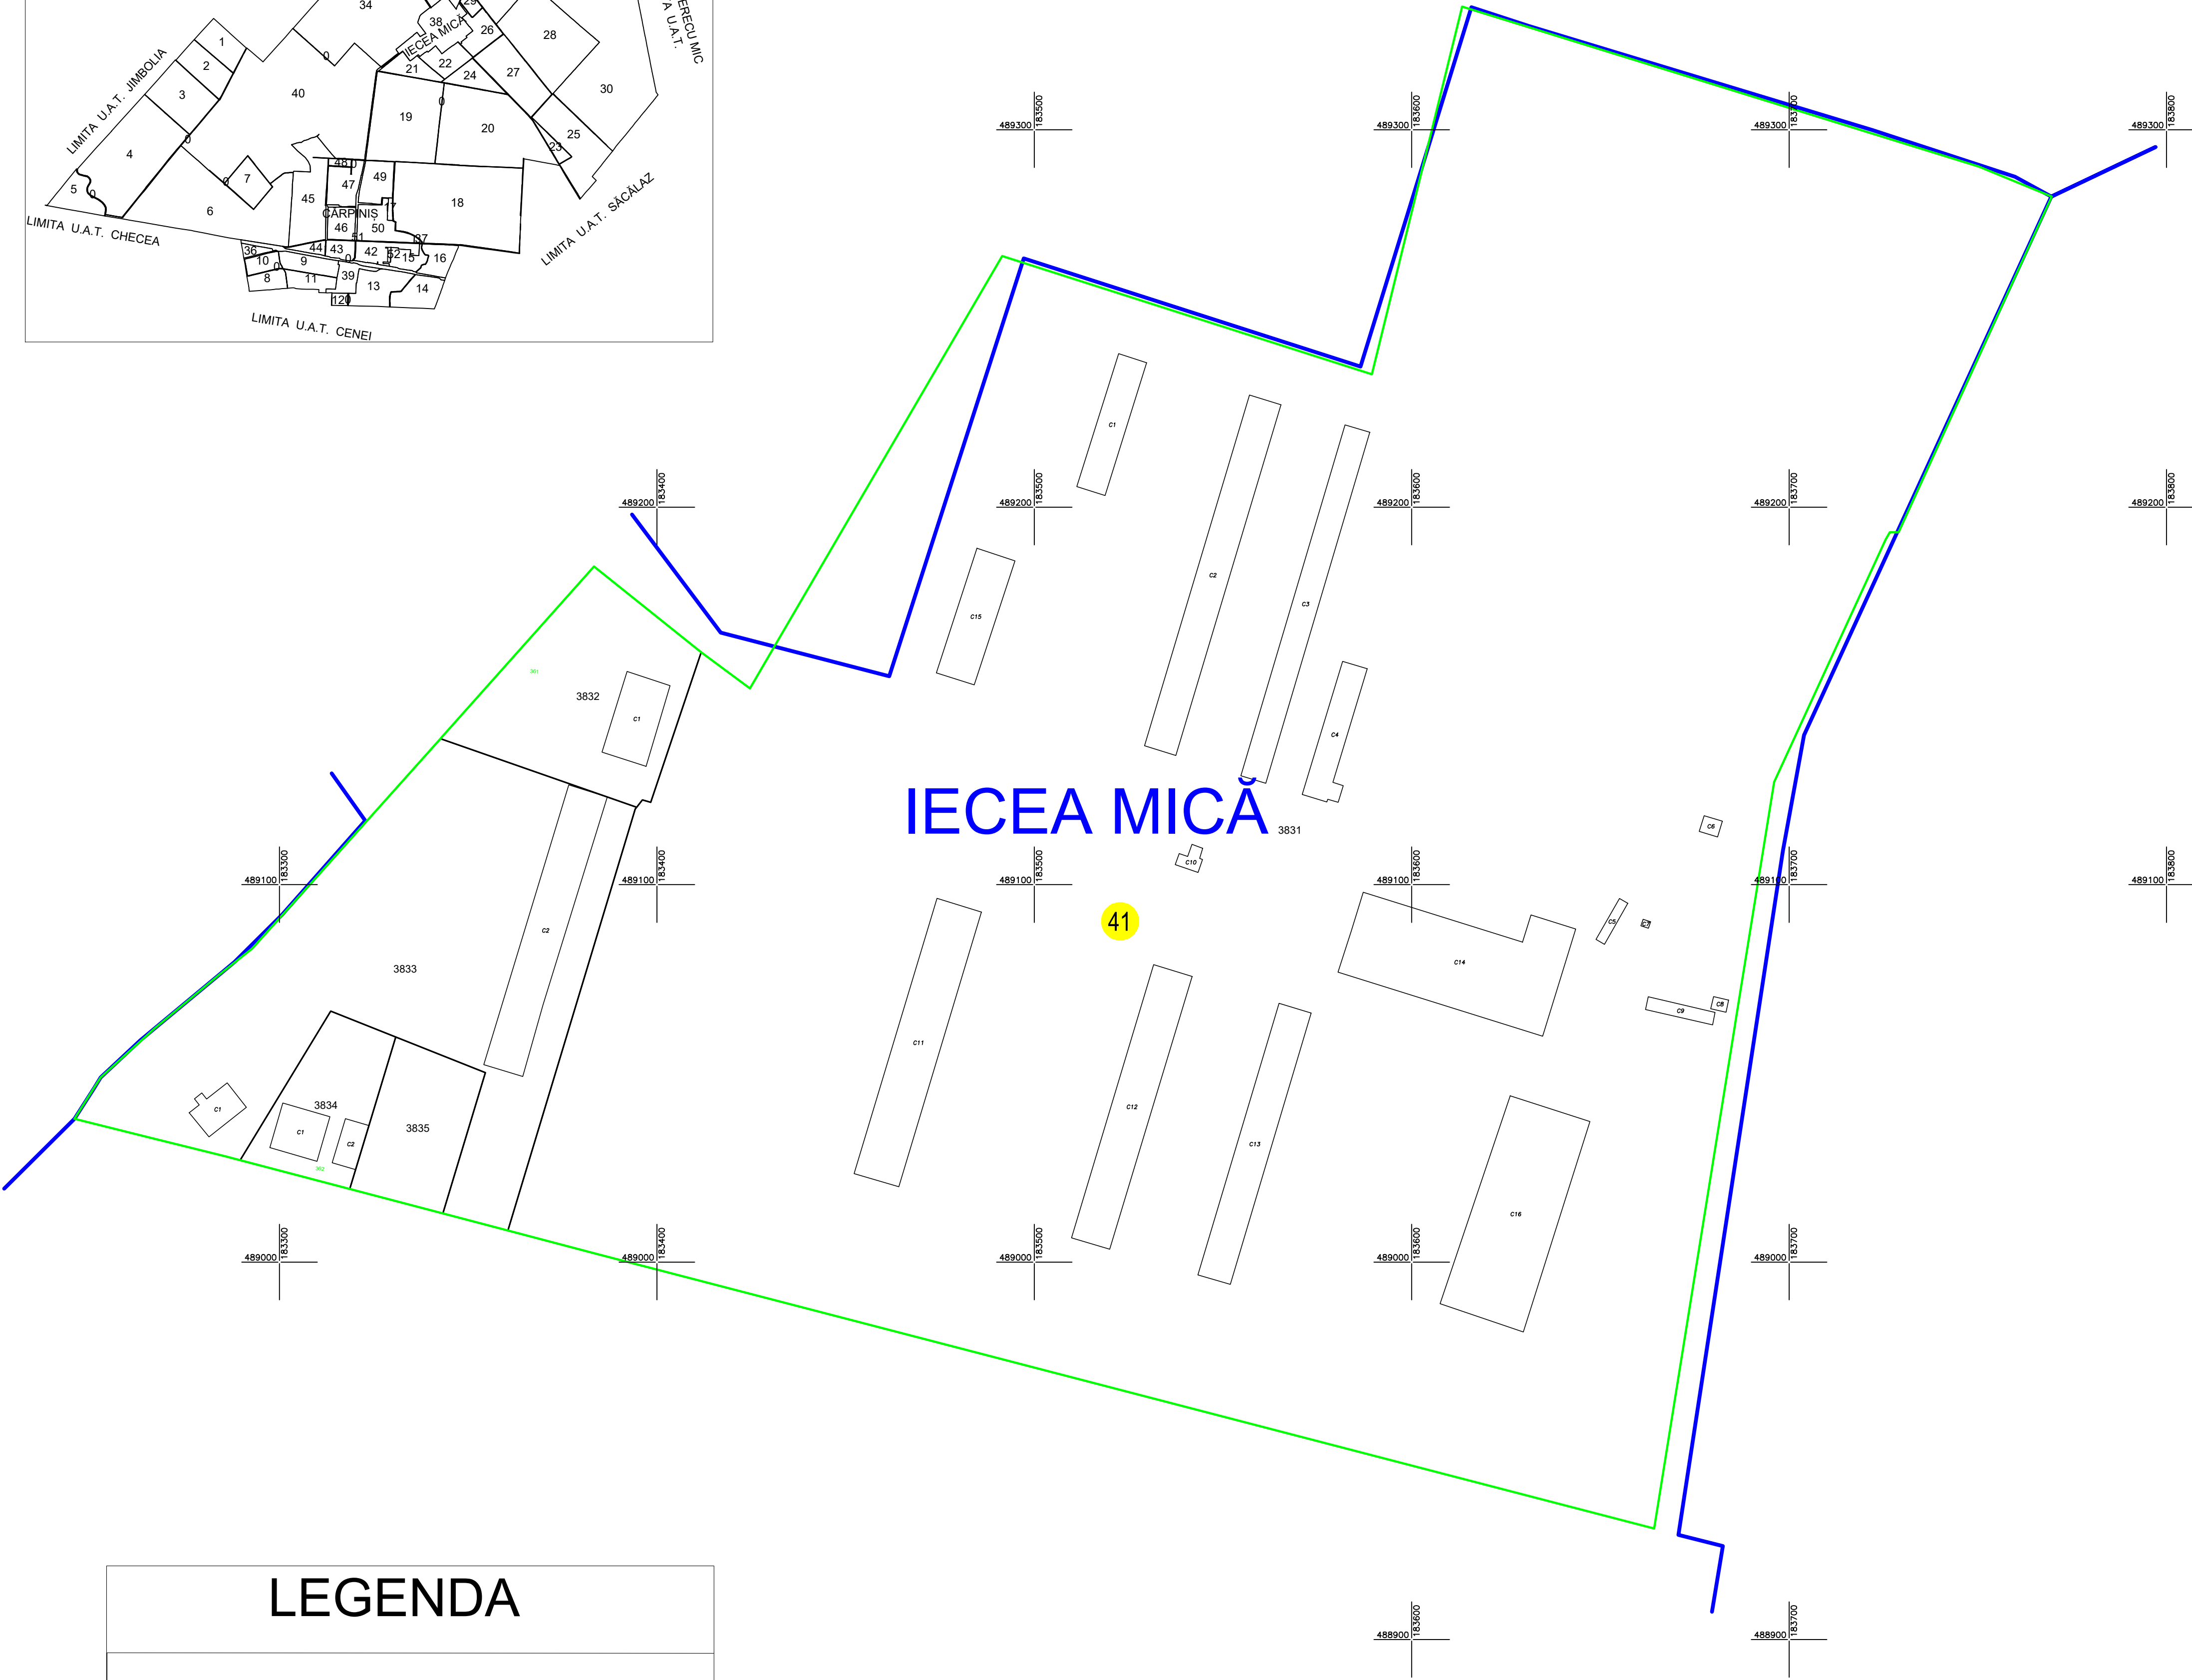

Schiță de dispunere a sectoarelor cadastrale
U.A.T CĂRPINIȘ, JUD. TIMIȘ

Scara 1 : 1000

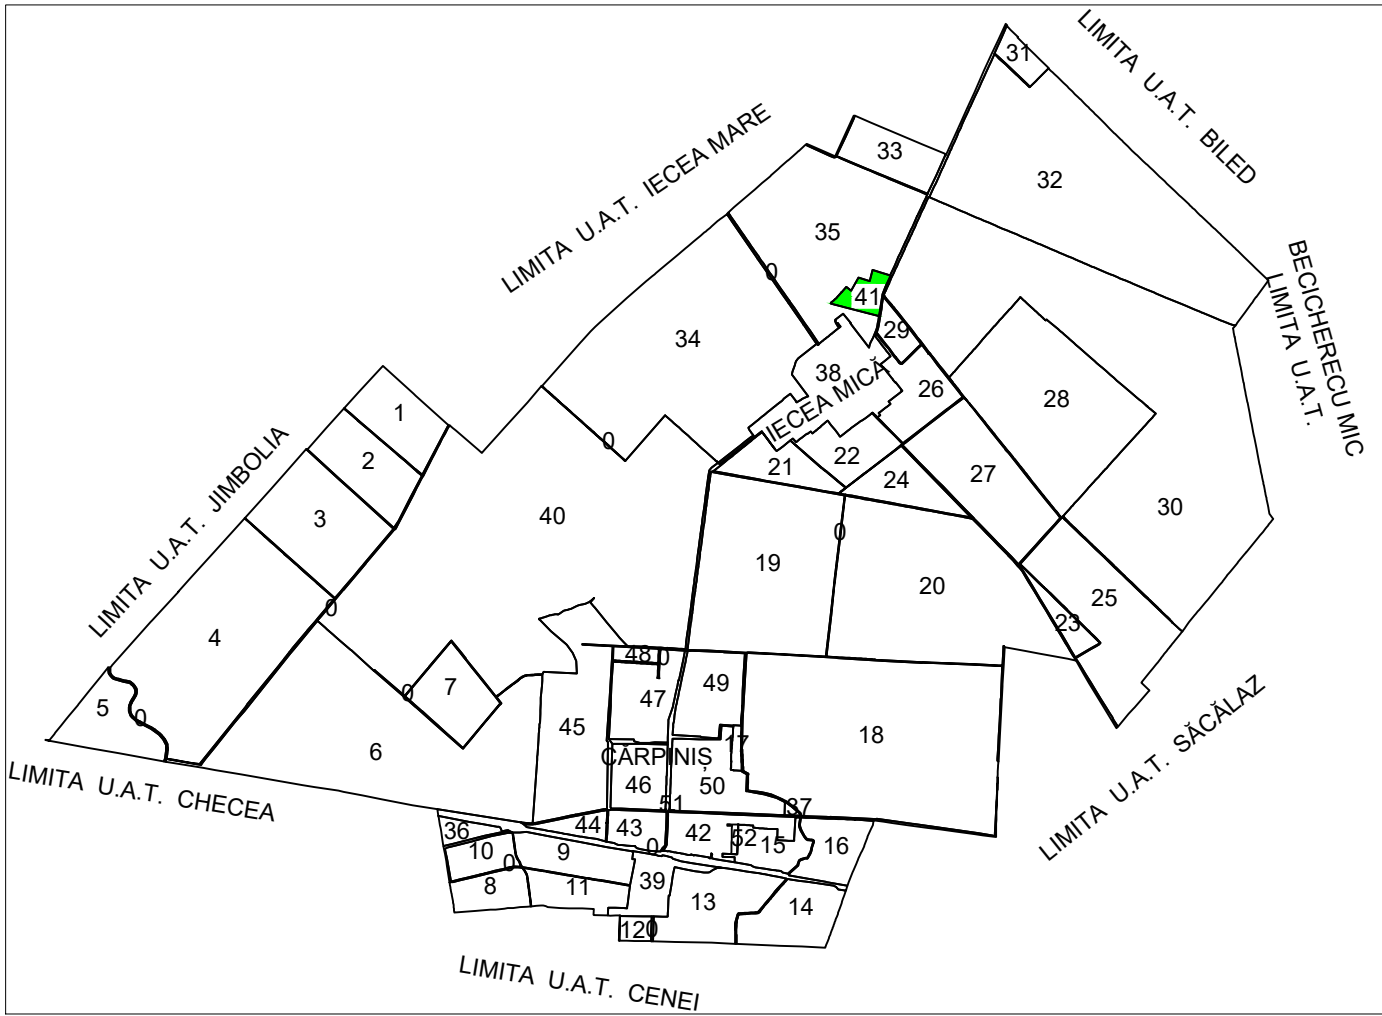

LEGENDA

Identificator 3522
Număr postal 14
Cod construcție C1
Nr. Sector 42

Limita Sector
Limita Imobil
Limita Construcție
Limita Canal
Limita intravilan
Limita UAT

VIZAT,
COMISIA LOCALA DE FOND FUNCJAR
Președintele Comisiei
Data :



EXECUTANT:
STRUX SURV S.R.L, Seria RO-B-J Nr.2563/14.02.2023 – Clasa III
Data: 25.02.2025
TONE Adrian-Mirel, Seria RO-TR-F Nr.0069/27.07.2016 – Categoria B