

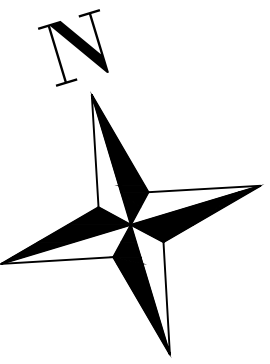


PLAN CADASTRAL
U.A.T. CĂRPINIȘ
JUDEȚ TIMIȘ
CĂRPINIȘ
Sector 42 - intravilan
Sistem de proiecție STEREOGRAFIC 1970
Documente spre publicare
Scara 1 : 1000

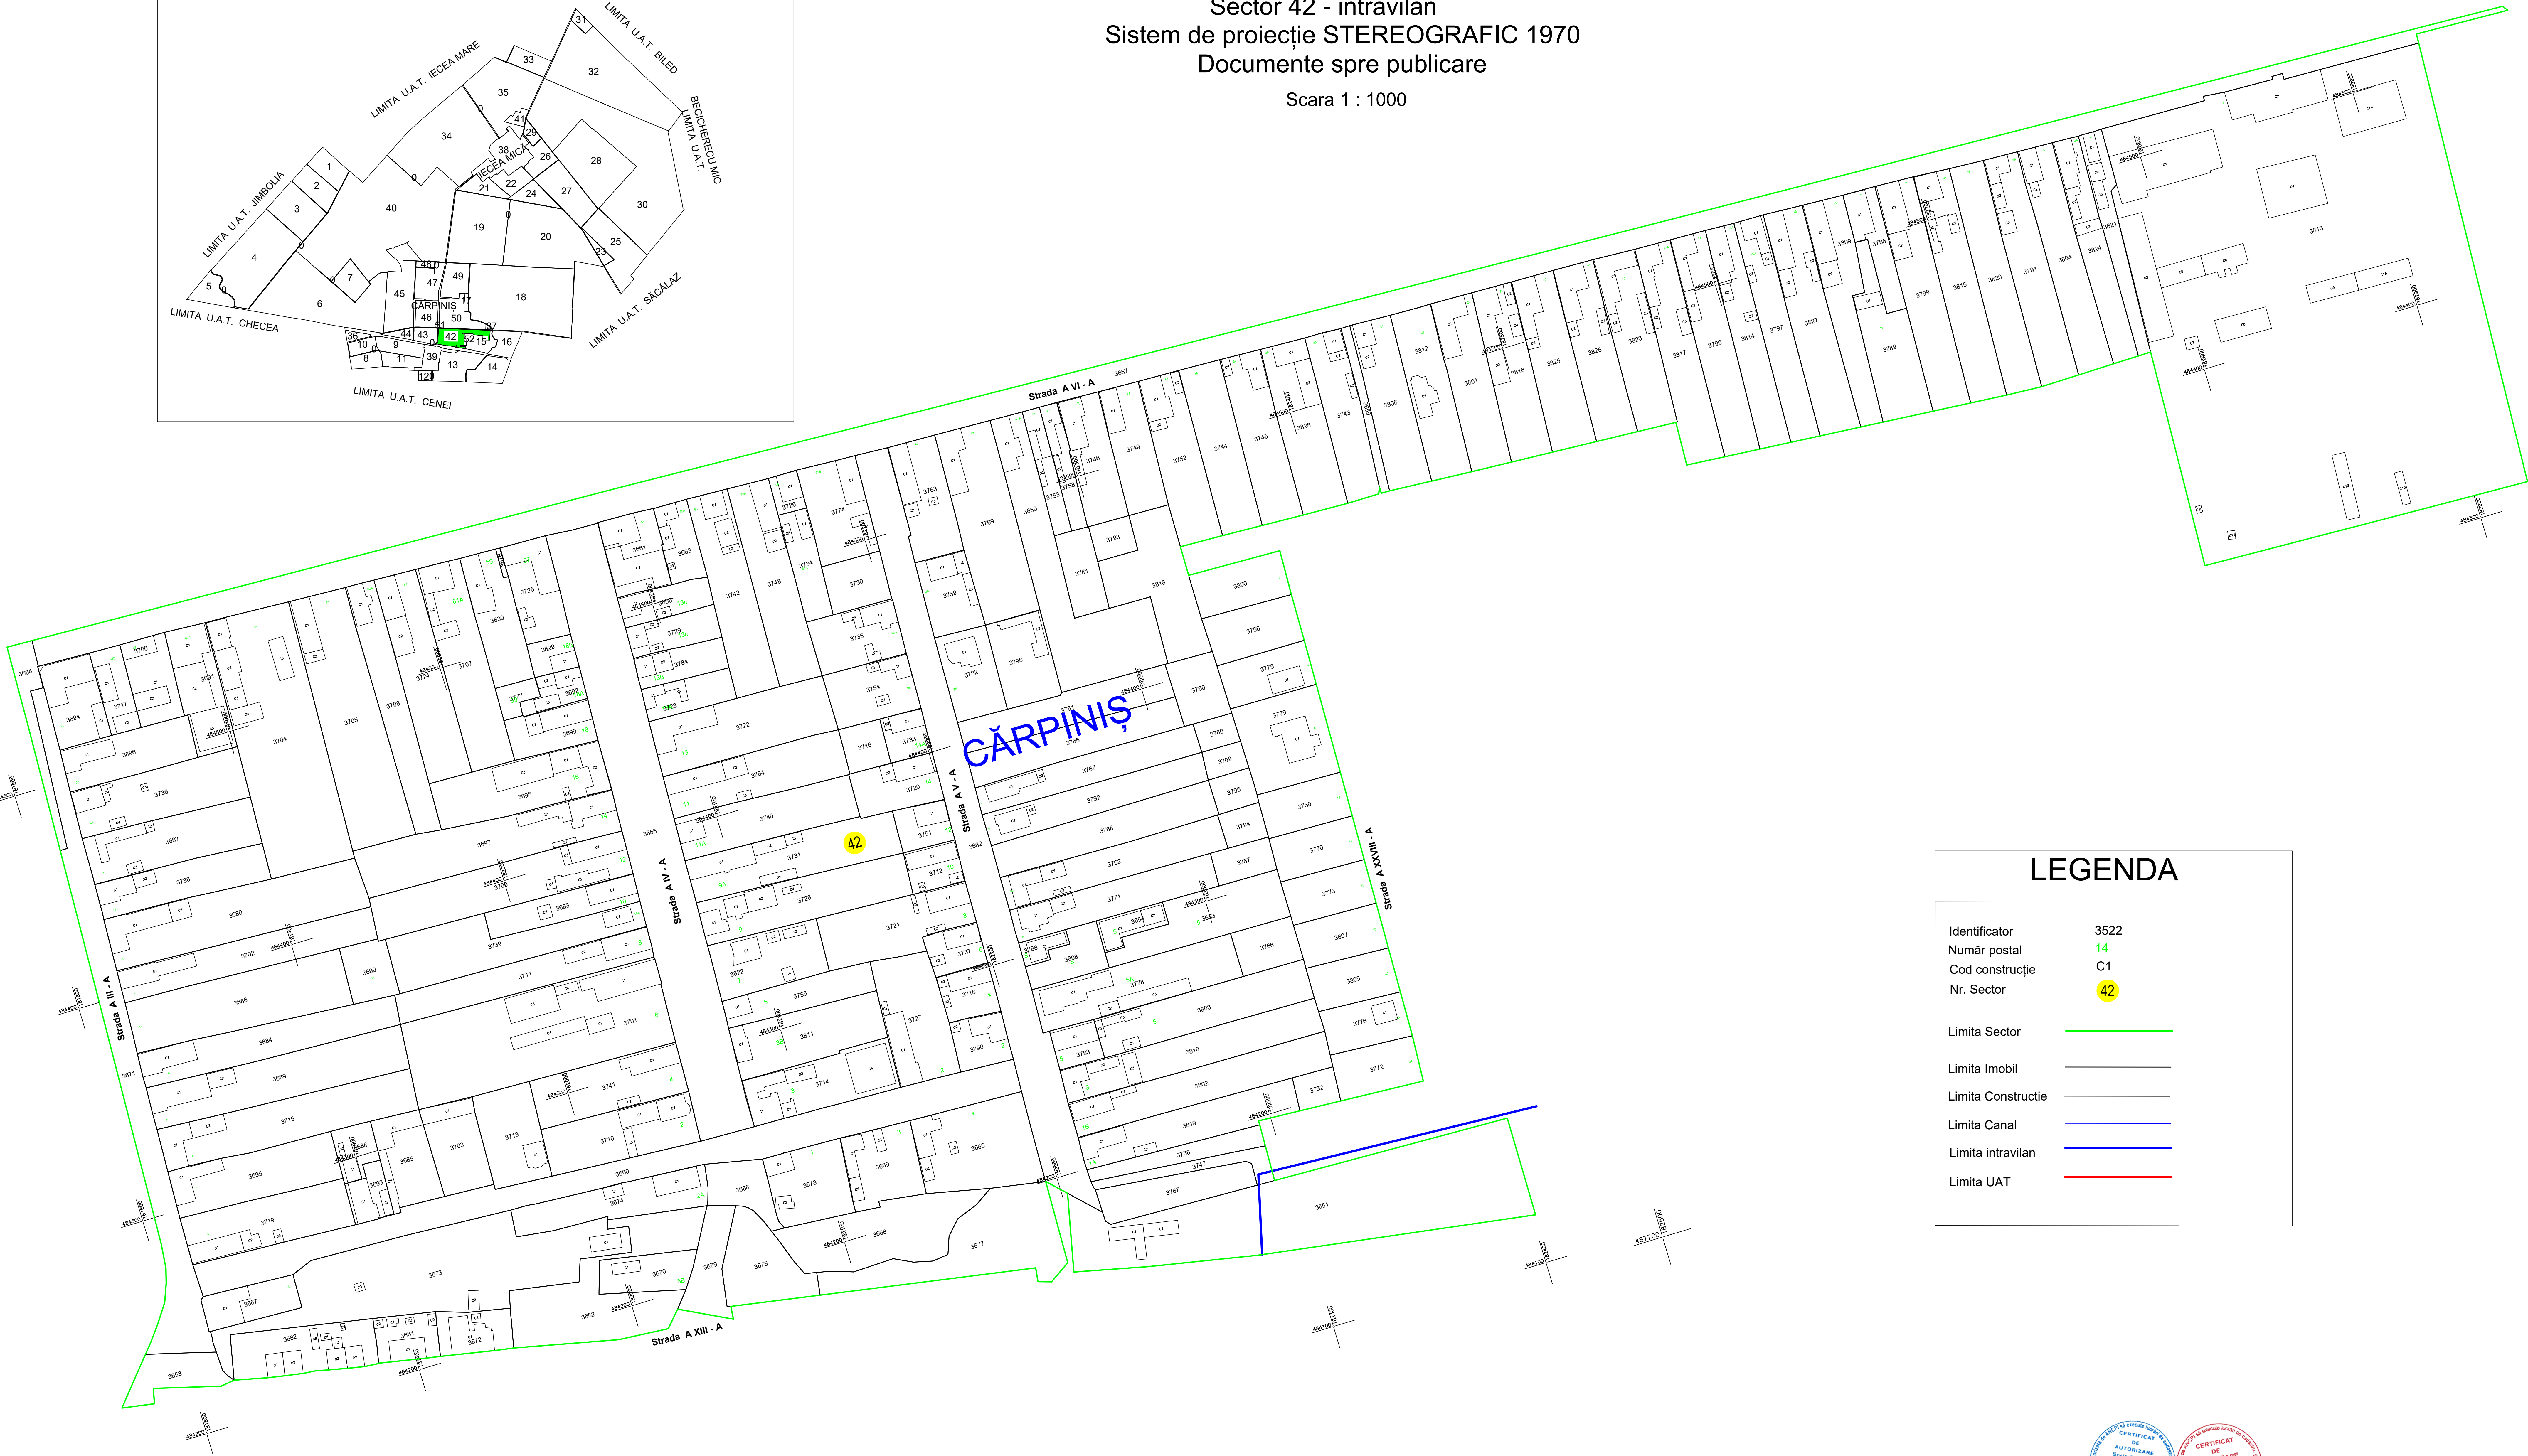

Schiță de dispunere a sectoarelor cadastrale
U.A.T CĂRPINIȘ, JUD. TIMIȘ

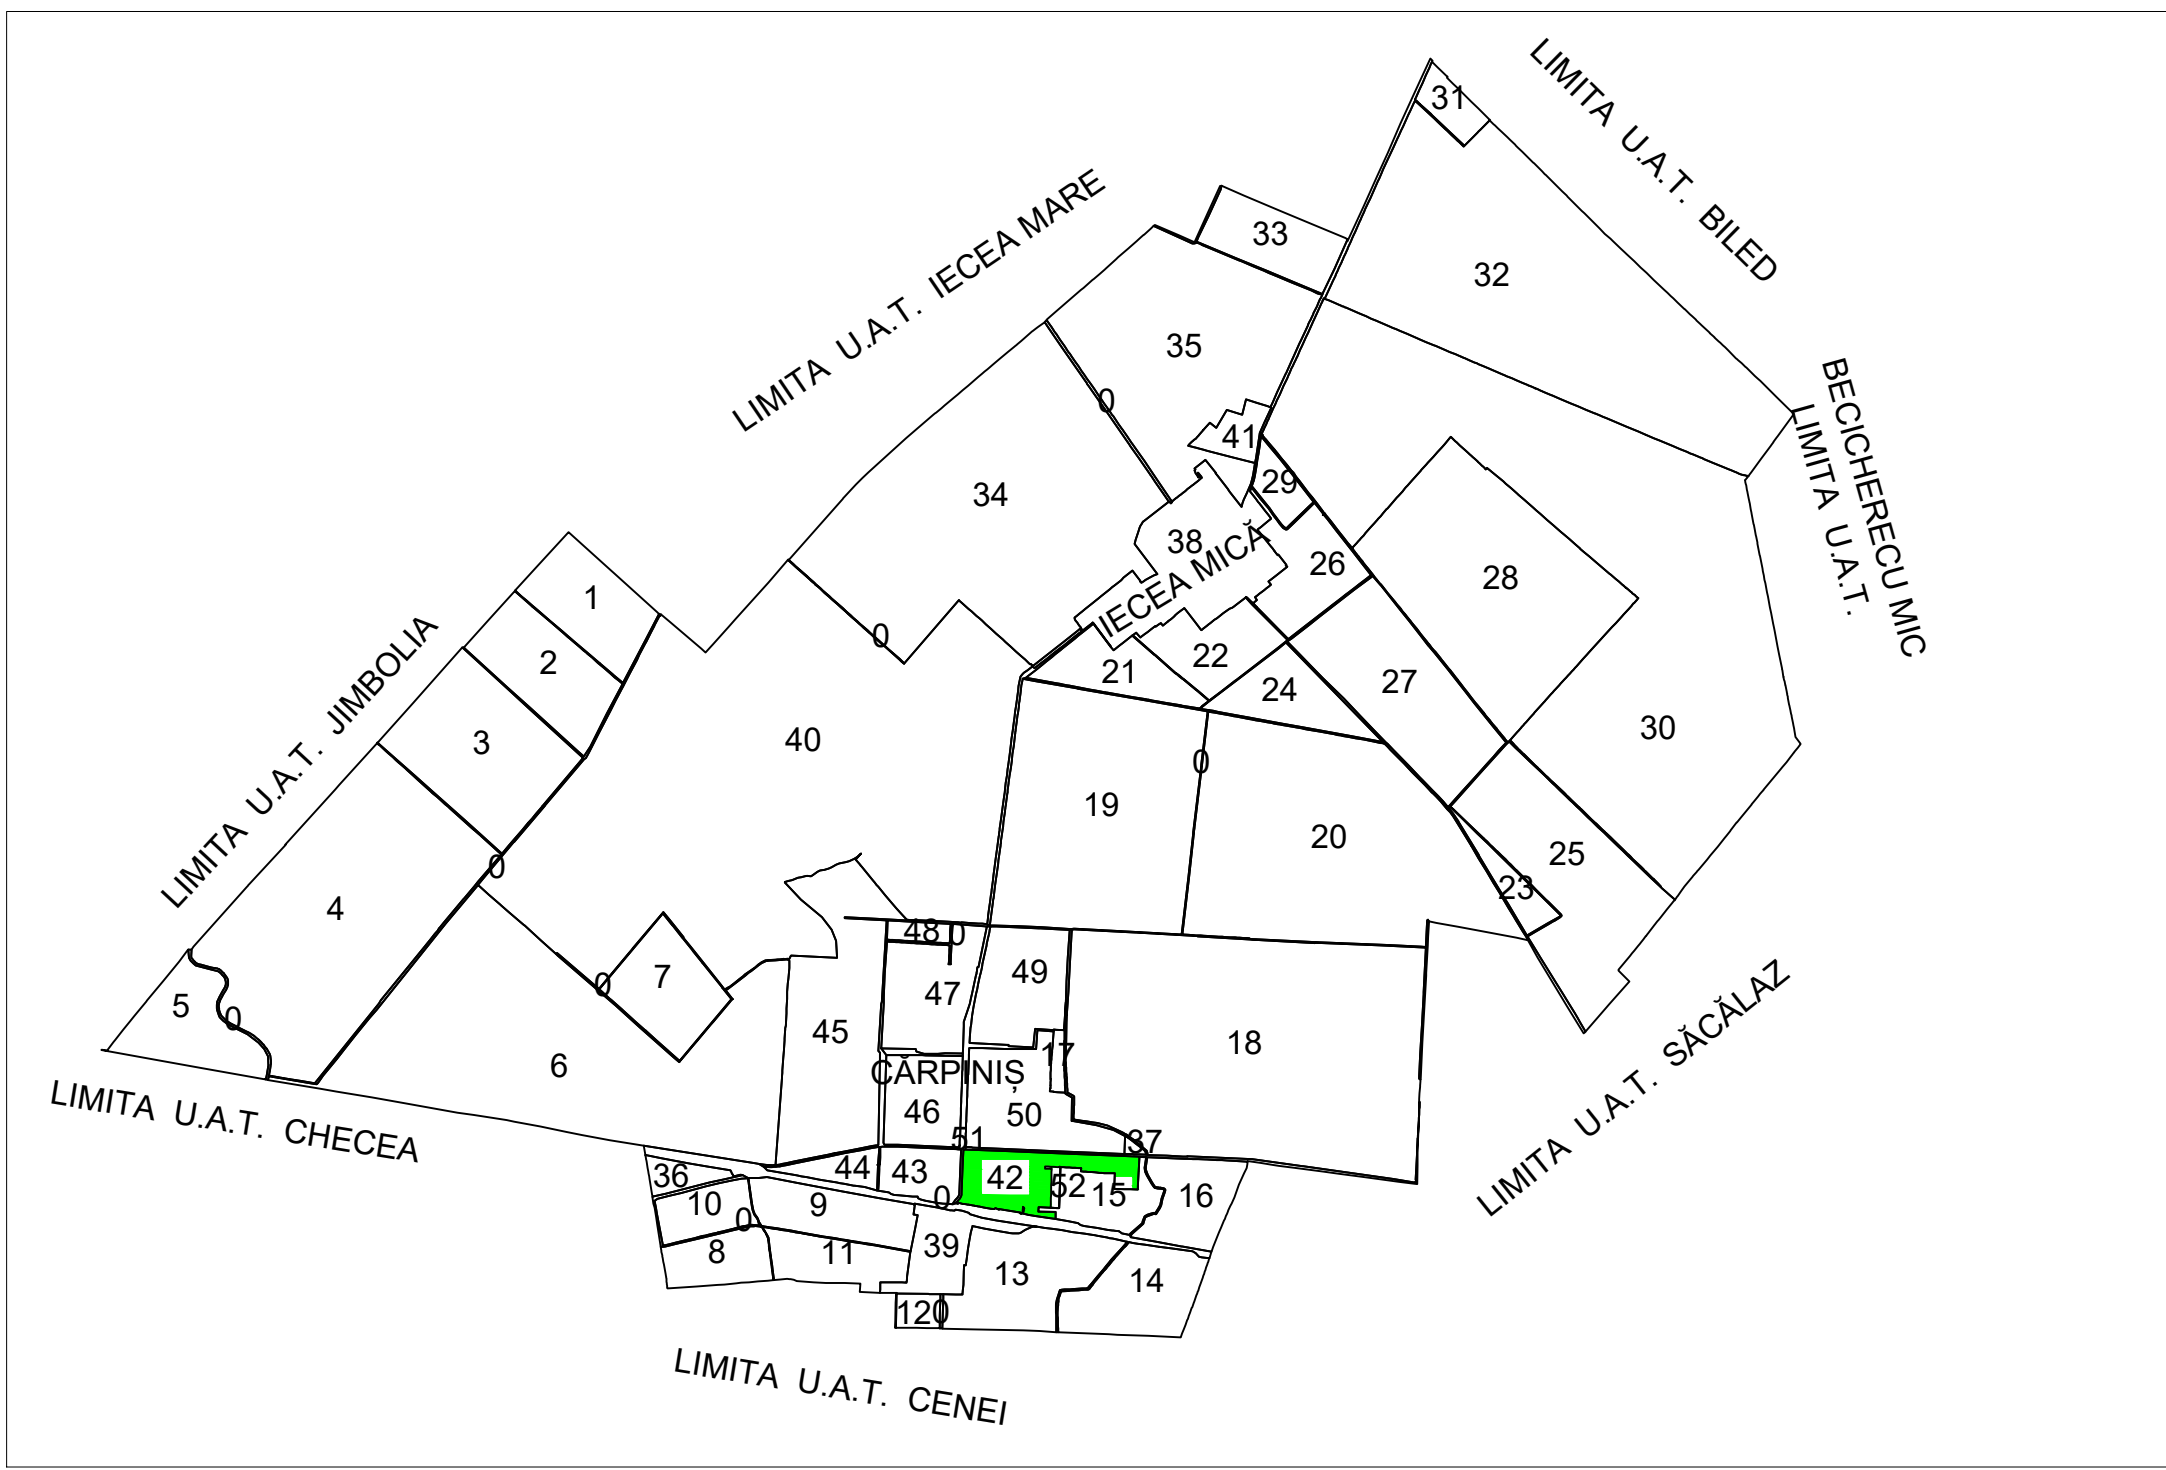

LEGENDA	
Identificator	3522
Număr postal	14
Cod construcție	C1
Nr. Sector	42
Limita Sector	
Limita Imobil	
Limita Construcție	
Limita Canal	
Limita intravilan	
Limita UAT	

VIZAT,
COMISIA LOCALA DE FOND FUNCJAR
Președintele Comisiei
Data :



EXECUTANT:
STRUX SURV S.R.L., Seria RO-BJ Nr.2563/14.02.2023 – Clasa III
Data: 25.02.2025
ȚONE Adrian-Mirel, Seria RO-TR-F Nr.0069/27.07.2016 – Categoria B