PLAN CADASTRAL
UAT: Ghizela, judetul: TIMIS
Sector 40, Plansa 1

Scara 1:2000
Sistem de proiectie: stereografic 1970
Spre publicare

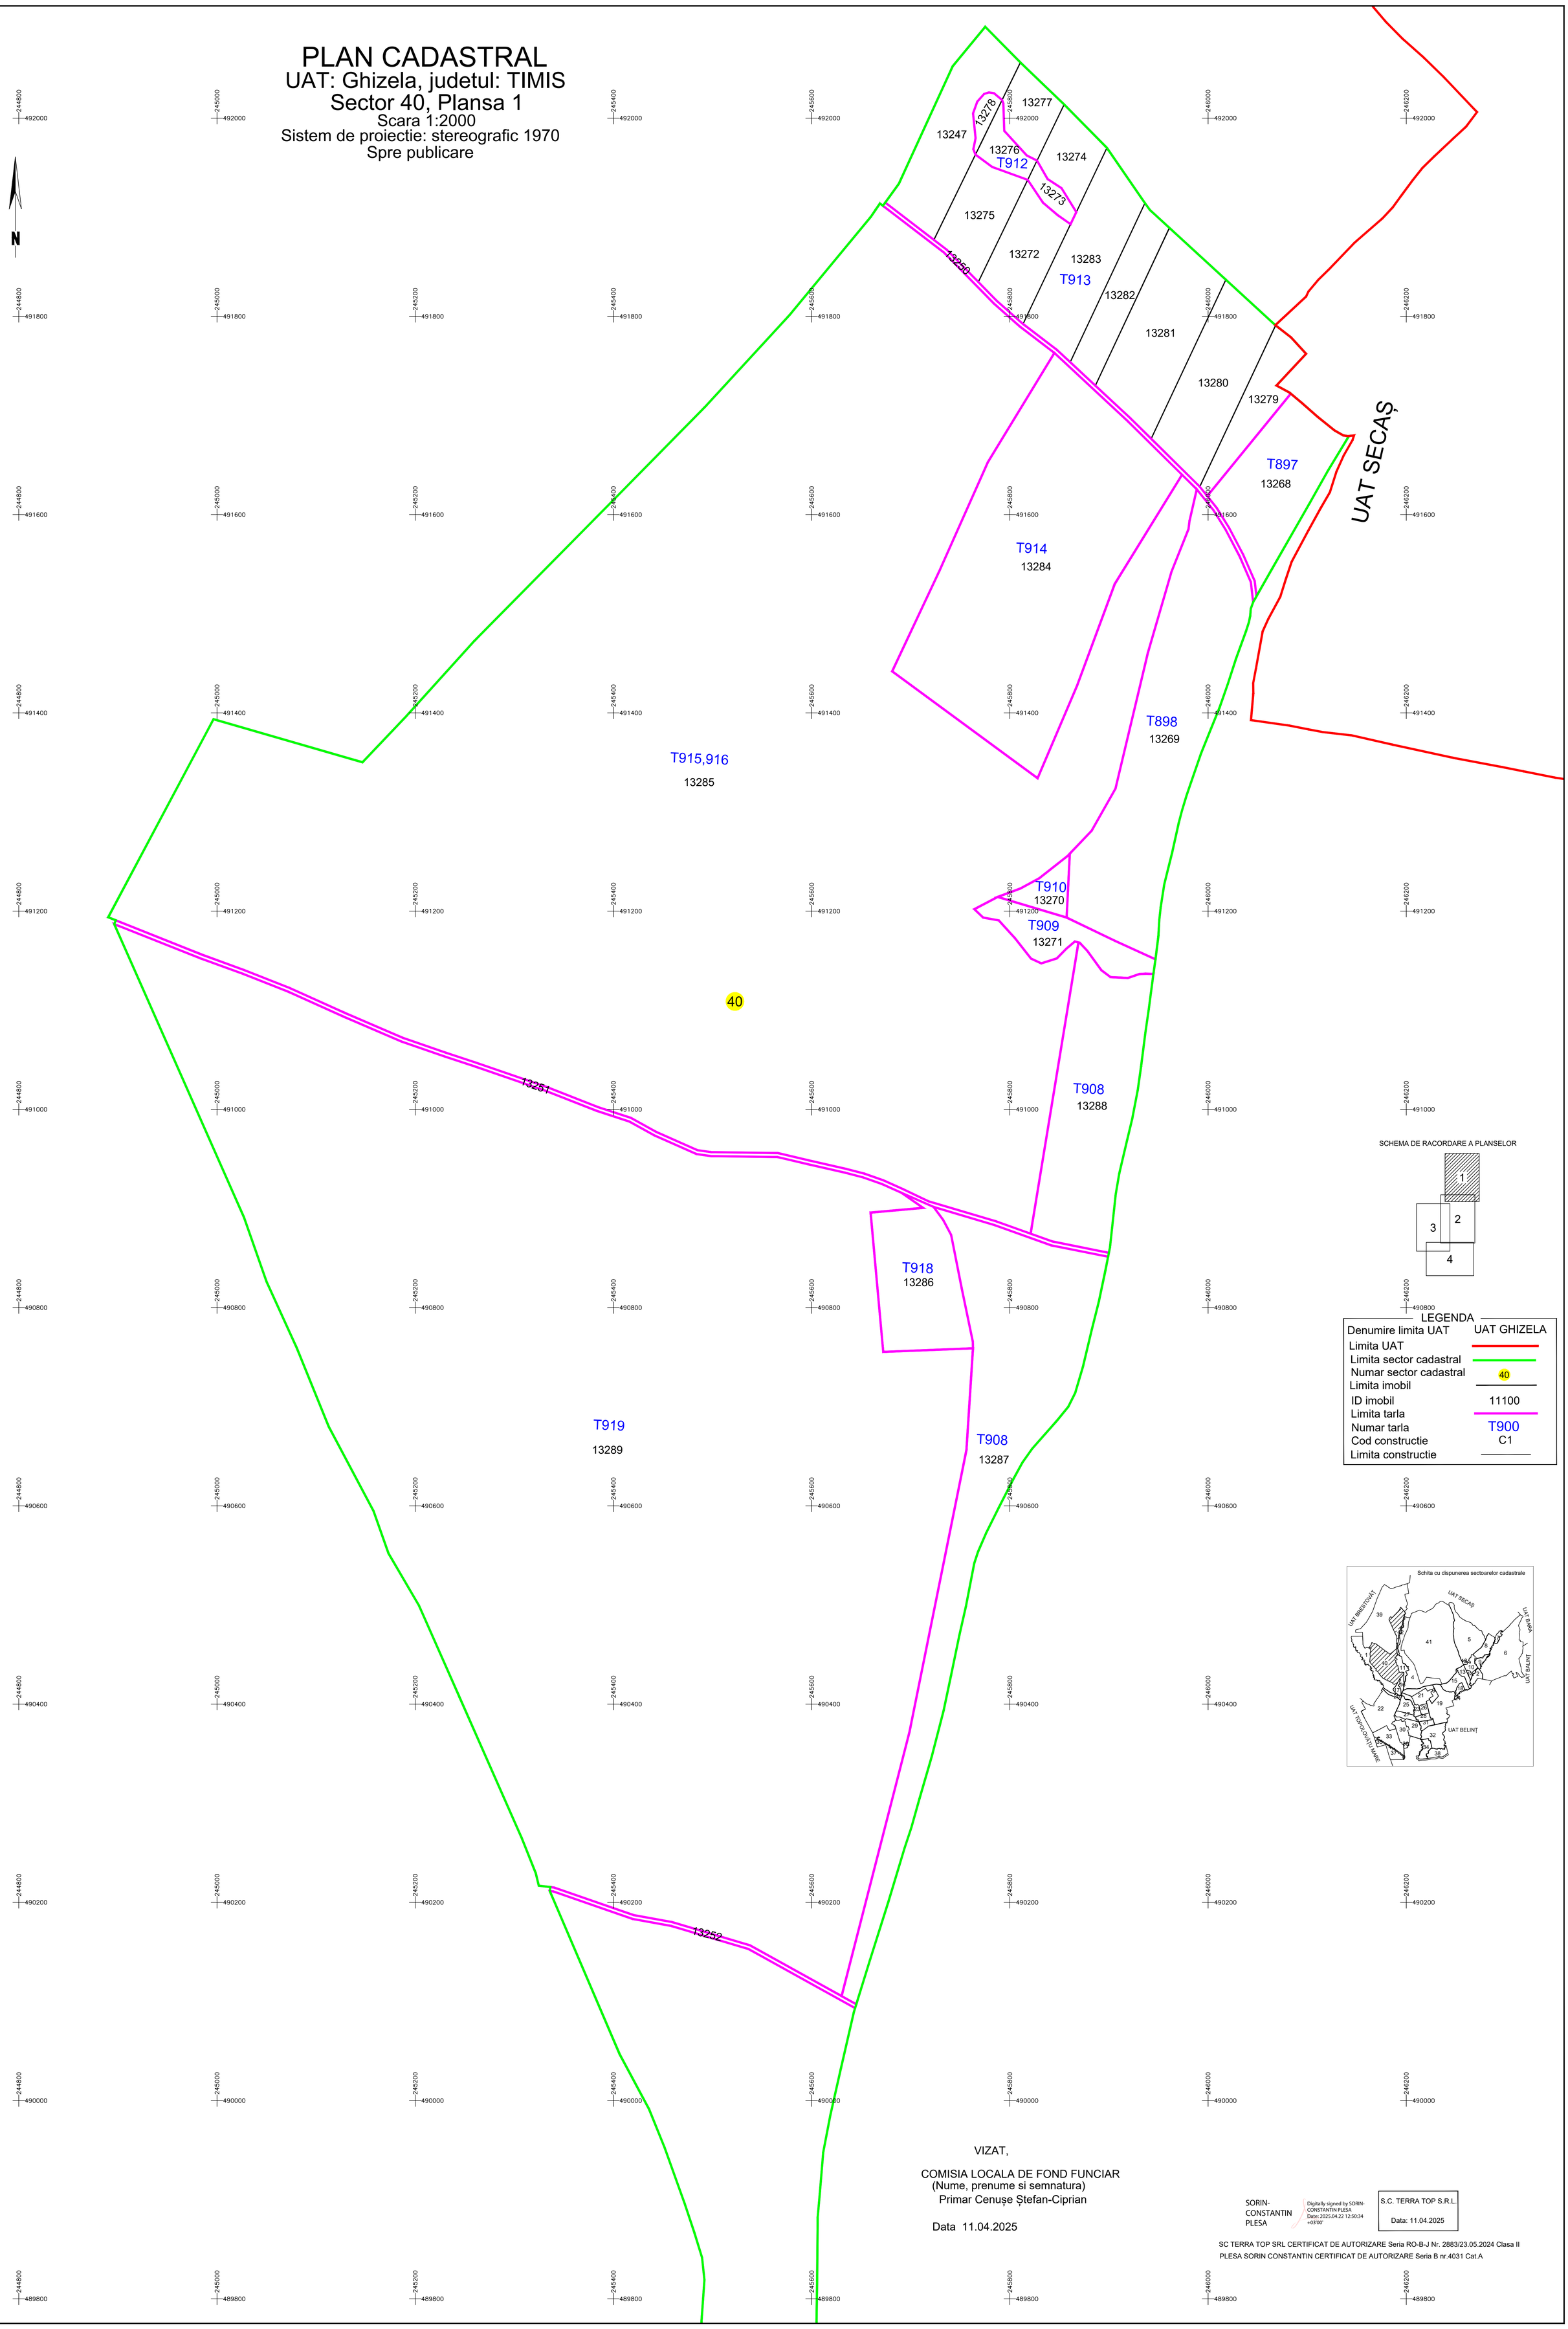

VIZAT,

COMISIA LOCALA DE FOND FUNCIAR
(Nume, prenume si semnatura)
Primar Cenușe Ștefan-Ciprian

Data 11.04.2025

SORIN-CONSTANTIN PLESA
Digitally signed by SORIN-CONSTANTIN PLESA
Date: 2025.04.22 12:50:34 +03'00'

S.C. TERRA TOP S.R.L.

Data: 11.04.2025

SC TERRA TOP SRL CERTIFICAT DE AUTORIZARE Seria RO-B-J Nr. 2883/23.05.2024 Clasa II
PLESA SORIN CONSTANTIN CERTIFICAT DE AUTORIZARE Seria B nr.4031 Cat.A