PLAN CADASTRAL

UAT: Gottlob, judetul: TIMIS, Sect. cad. 17, plansa 1

Scara 1:2000

Sistem de proiectie: stereografic 1970

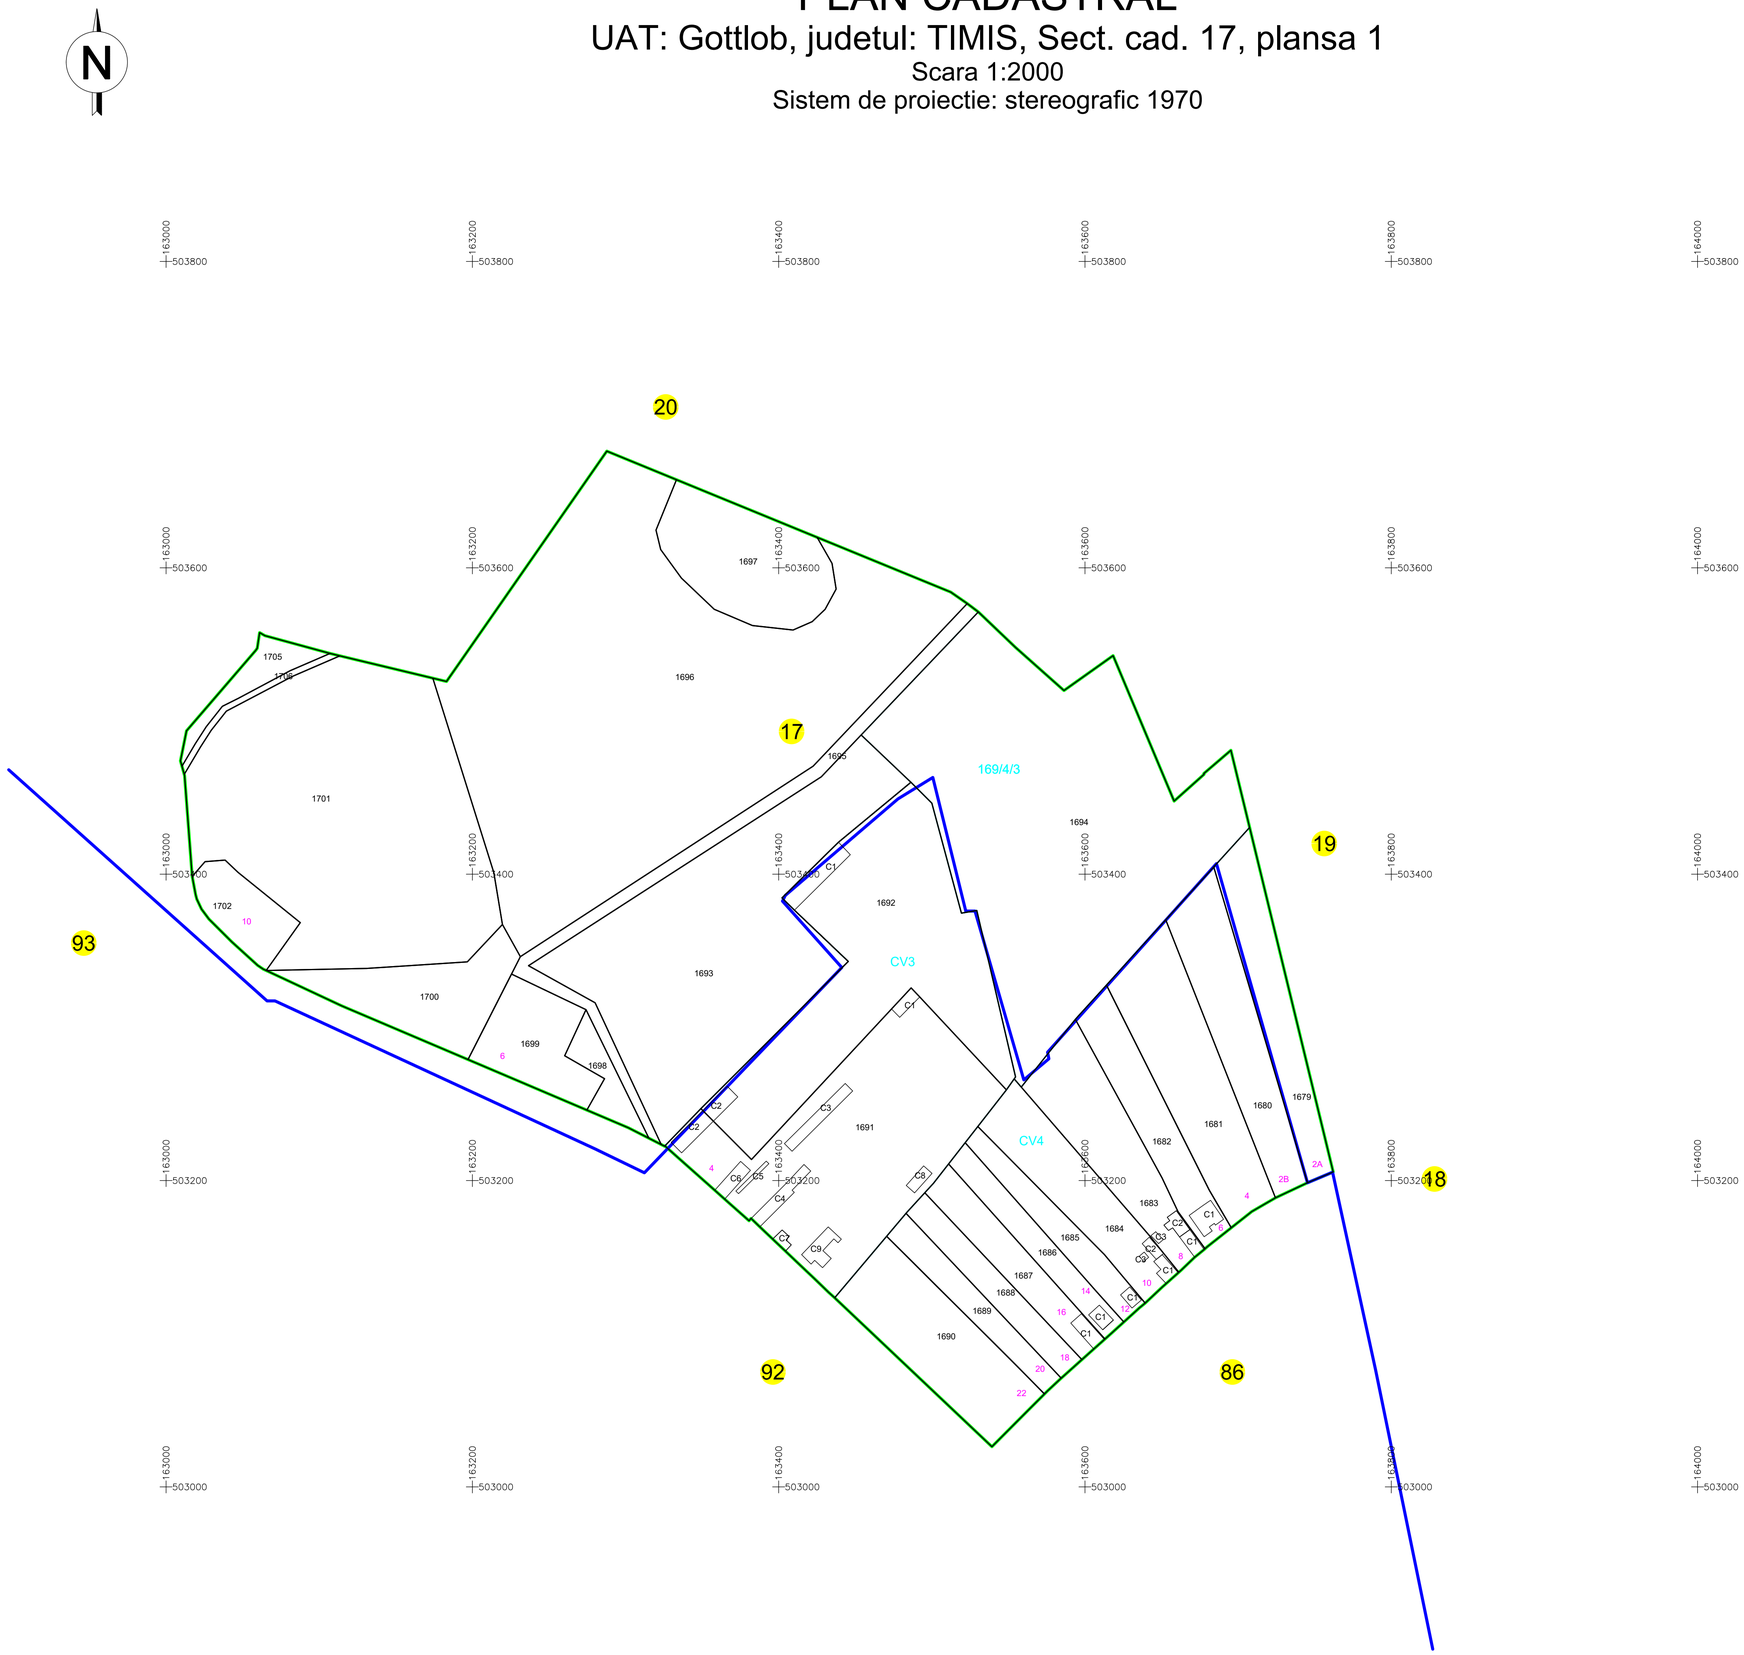

SCHITA SECTOARELOR CADASTRALE

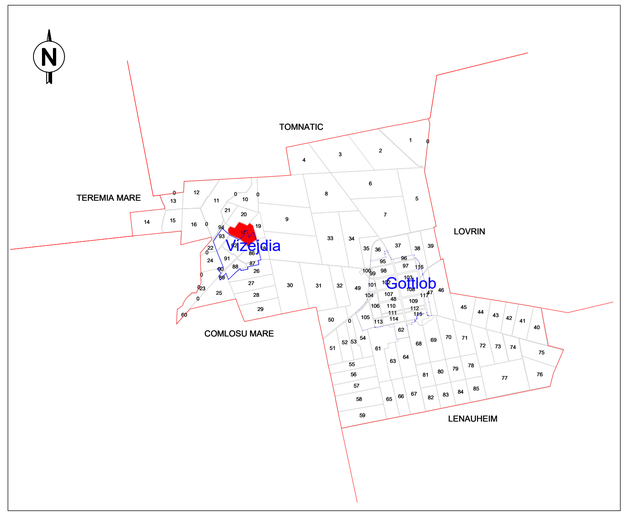

Florian Feraru

Digitally signed by Florian Feraru
Location: OCPI seria RO-TM-F nr. 0005/29.10.2010
Date: 2025.05.05 14:19:21 +03'00'

LEGENDA

Numar Sector	1
Cod constructie	C1
ID imobil	15
Limita sector	
Limita imobil	
Hidrografie	
Limita UAT	
Limita intravilan	
Limita tarla	
Numar tarla	101
Numar postal	37B
Limita constructie	

SC MULTILINES SRL
Timisoara ,str.Sf.Ap.Petru si Pavel,nr.36
tel.0731930560

ANUL 2025

Spre publicare

CERTIFICAT DE AUTORIZARE Seria RO-TM-F Nr. 0005/29.09.2010 Feraru P. FLORIAN Categoria B

CERTIFICAT DE AUTORIZARE Seria RO-S-J Nr.1960/21.01.2021 SC MULTILINES SRL CLASA II